


LEGENDA	
Oznaczenia:	
Hs	— wysokość do stropu
Hs=Hpom	— pomieszczenie nie posiada sufitu podwieszanego
S	— schody
E	— skrzynka elektryczna

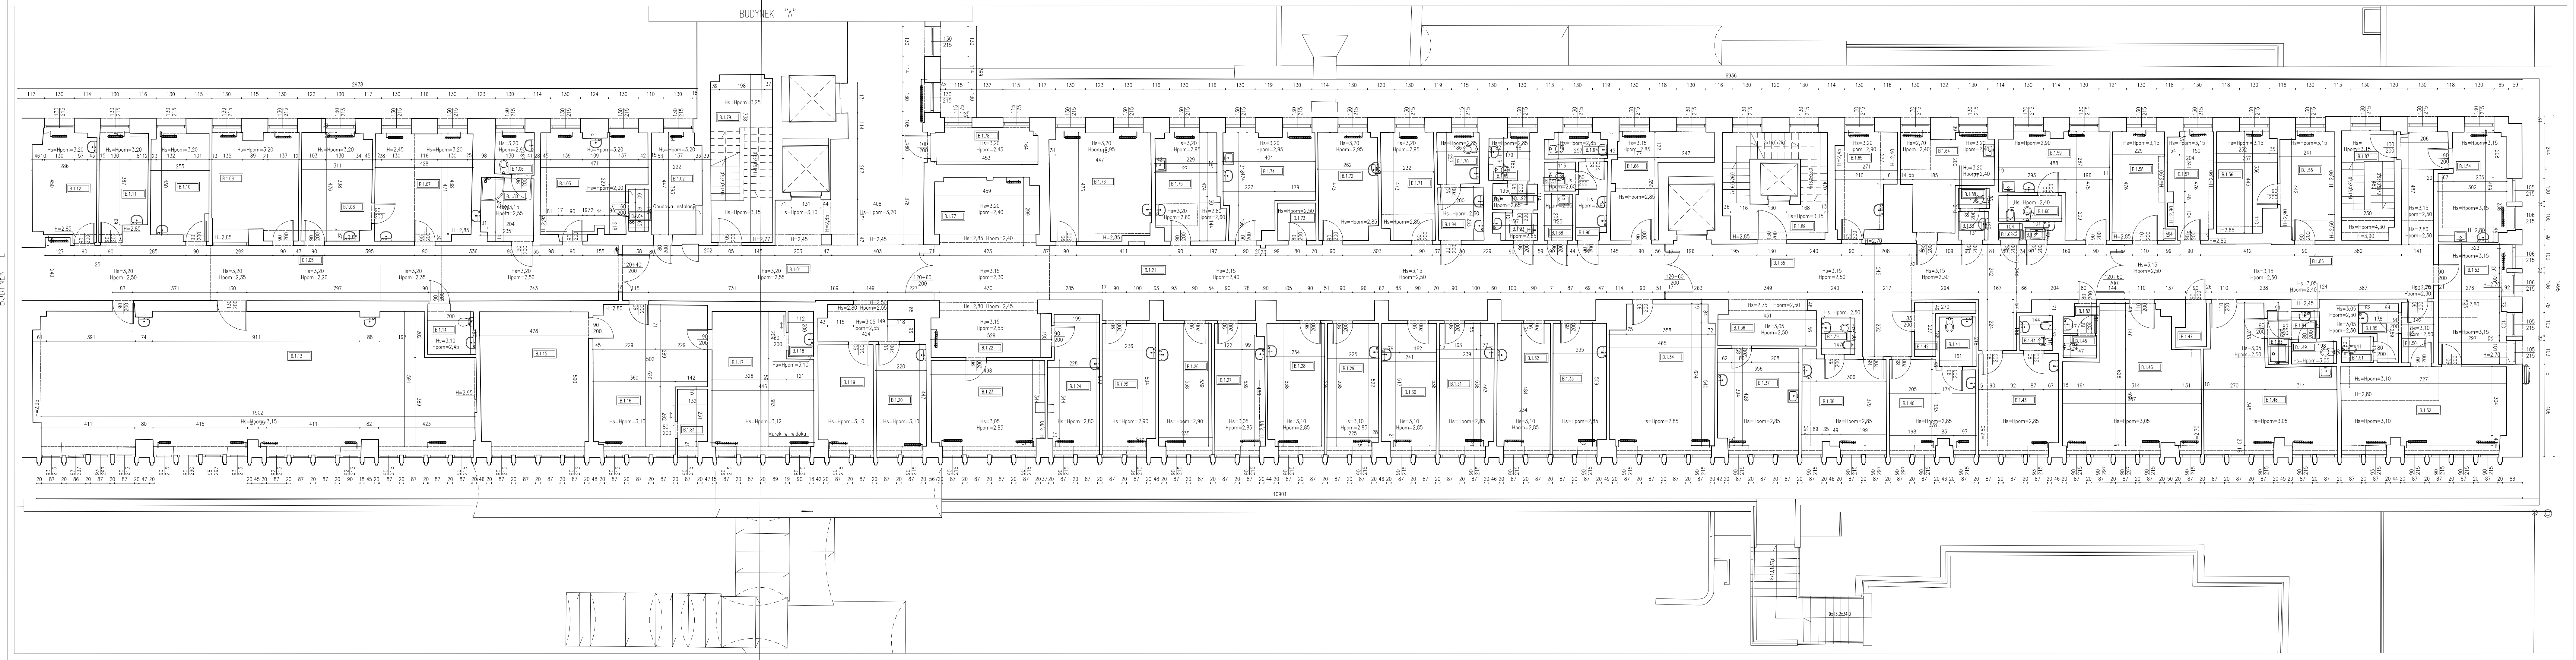

Numer	Nazwa	Powierzchnia (m²)
