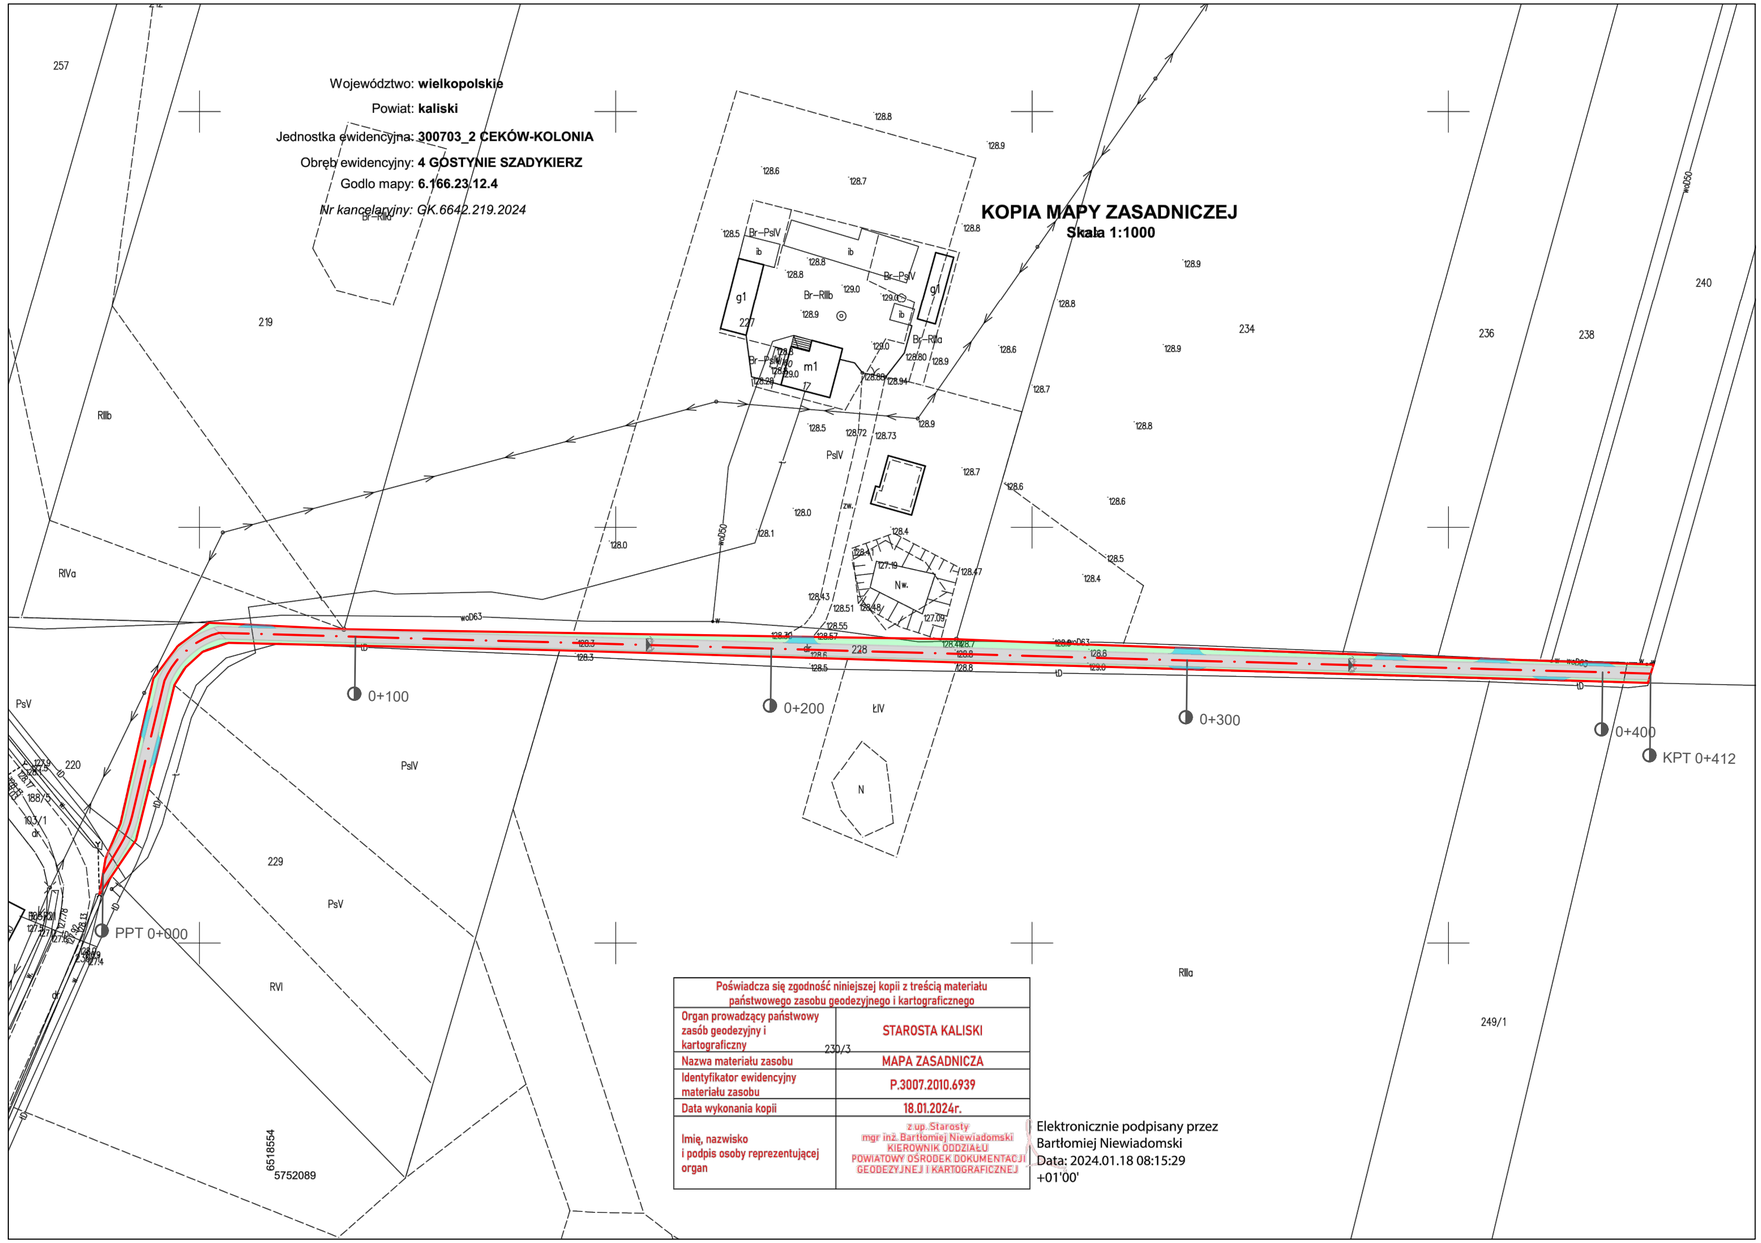

Poświadcza się zgodność niniejszej kopii z treścią materiału państwowego zasobu geodezyjnego i kartograficznego	
Organ prowadzący państwowy zasób geodezyjny i kartograficzny	STAROSTA KALISKI
Nazwa materiału zasobu	MAPA ZASADNICZA
Identyfikator ewidencyjny materiału zasobu	P.3007.2010.6939
Data wykonania kopii	18.01.2024r.
Imię, nazwisko i podpis osoby reprezentującej organ	z up. Starosty mgr inż. Bartłomiej Niewiadomski KIEROWNIK ODDZIAŁU POWIATOWY OŚRODEK DOKUMENTACJI GEODEZYJNEJ I KARTOGRAFICZNEJ

Elektronicznie podpisany przez Bartłomiej Niewiadomski
Data: 2024.01.18 08:15:29 +01'00'

Legenda

- nawierzchnia jezdni z betonu asfaltowego
- pobocze z kruszywa łamanego
- zjazdy o nawierzchni z kruszywa łamanego

Gmina Ceków - Kolonia	PLAN SYTUACYJNY	Skala 1:1000
Przebudowa drogi w miejscowości Gostynie		Data: maj 2024
		Numer rysunku: 1
Inwestor: Gmina Ceków-Kolonia Ceków-Kolonia 51, 62-834 Ceków		
Projektował: Hieronim Maciejewski upr. nr WKP/0240/ZOOD/06		
Opracował : mgr inż Paweł Andrzejczak		