
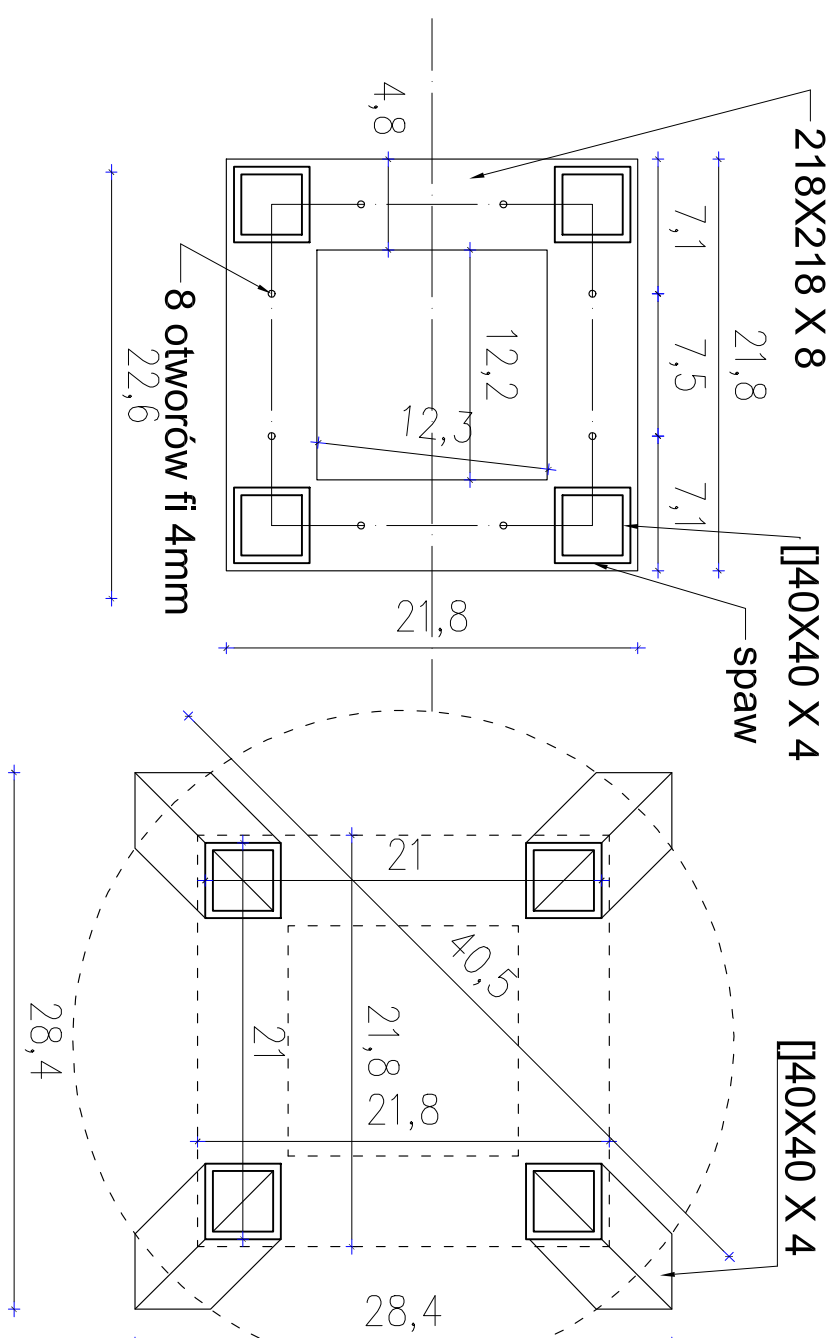
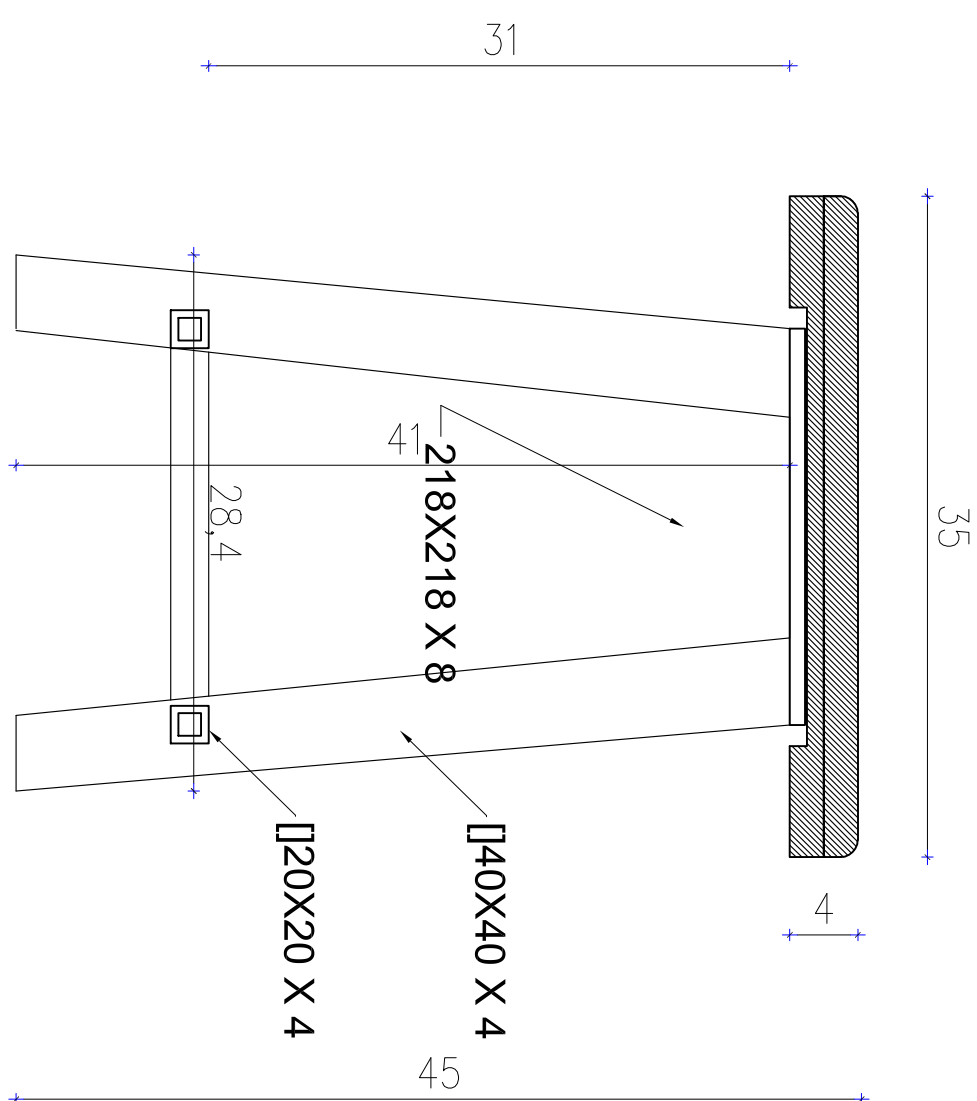


# STÓŁ WARSZTATOWY I STÓLEK

STOJSKO DO PRAC MANUALNYCH/STÓŁ

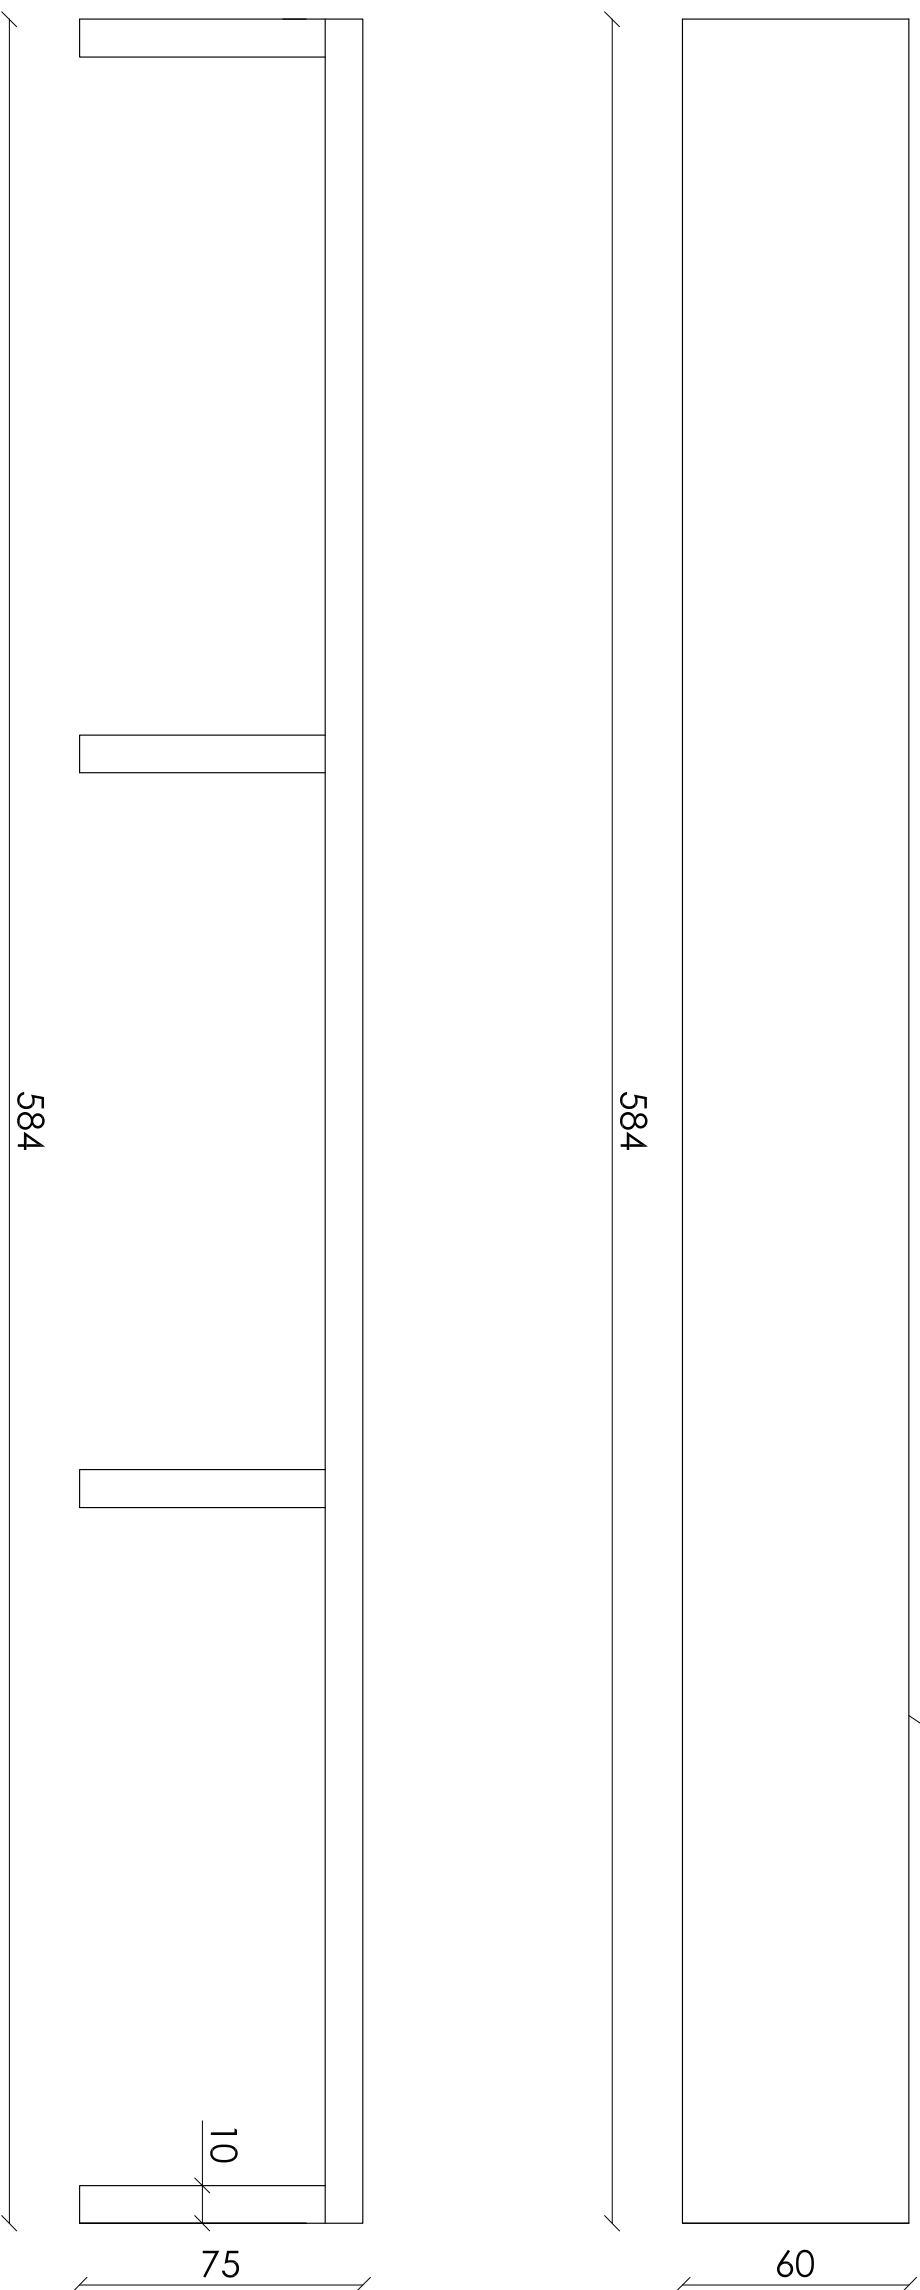

KONSTRUKCJA STALOWA  
Z PROFILI ZAMKNIĘTYCH  
WSPORCZA BLATU 80X40X4  
NOGI 100X100X4

E-1.12.2,  
E-1.12.4

[illegible]