


Wykres profili - LT Oś W1

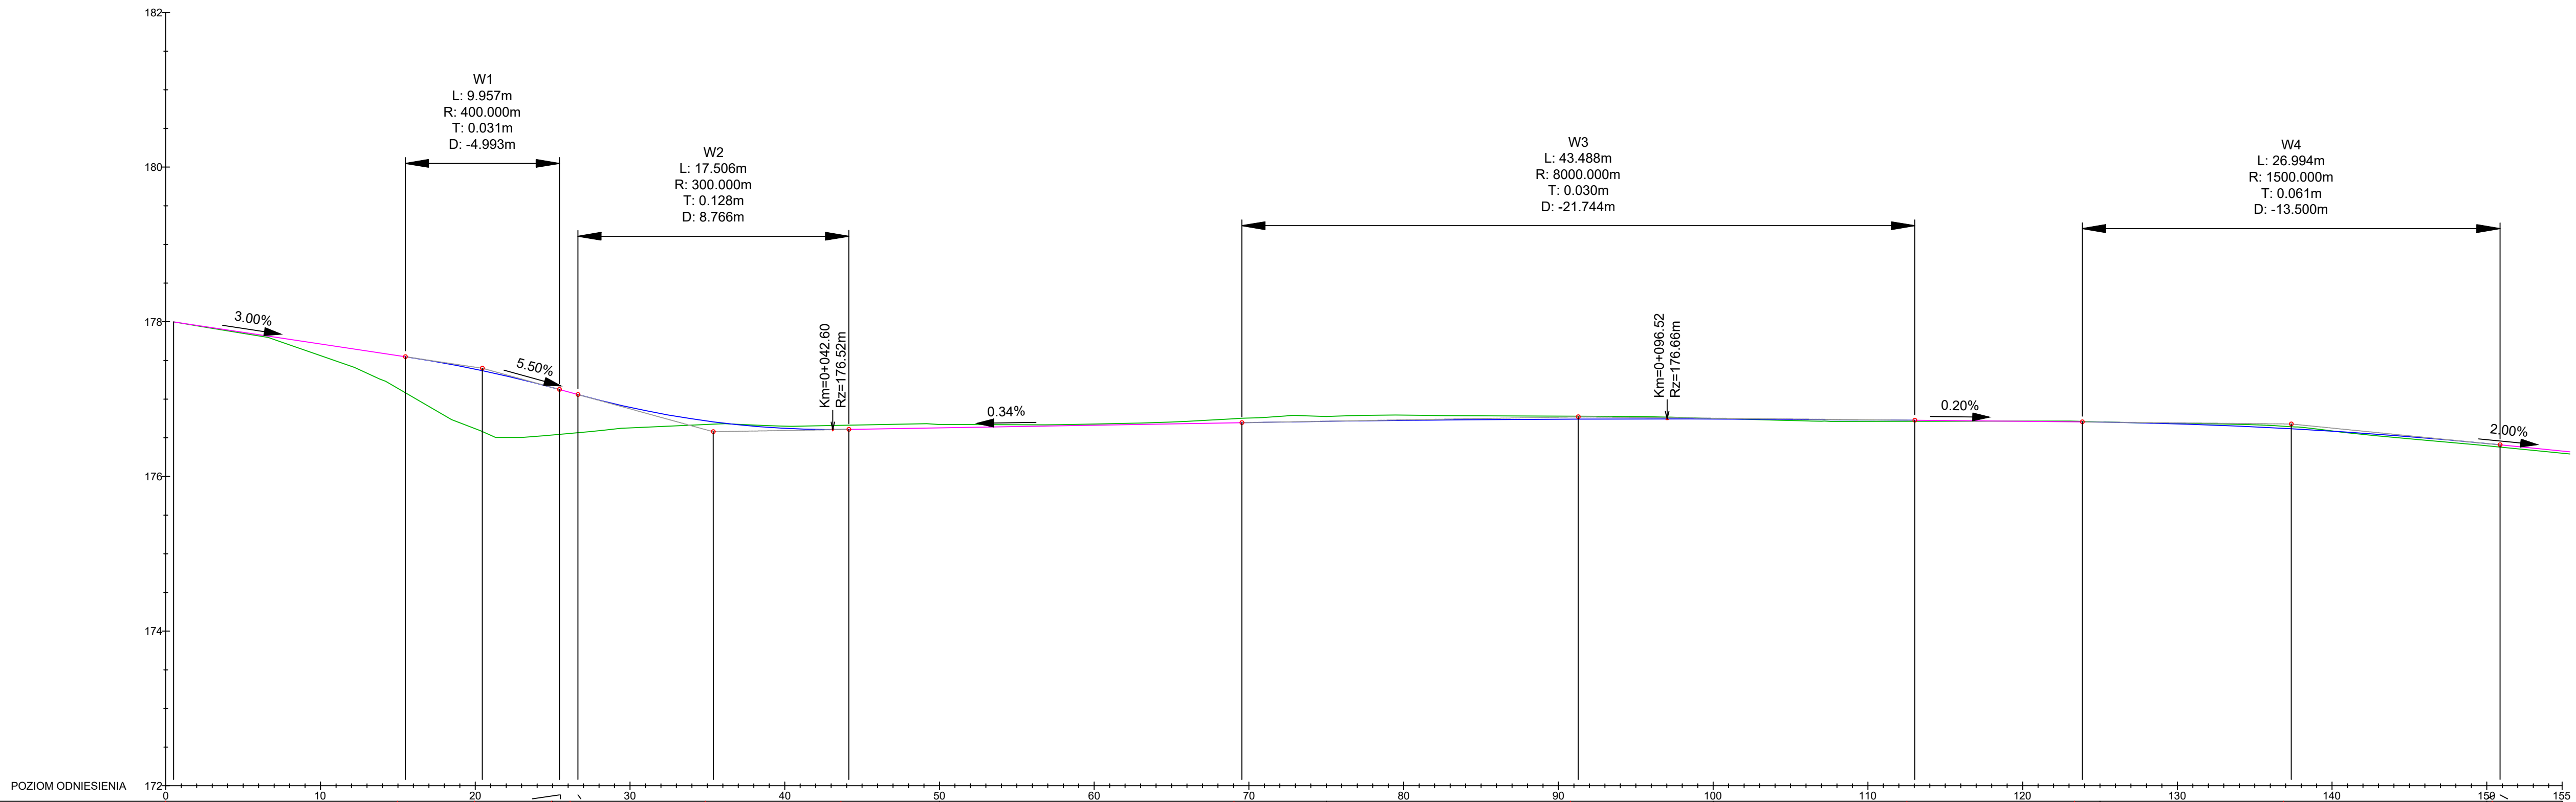

Rzędne niwelety	177.92	177.47	177.29	177.04	177.04	176.98	176.62	176.53	176.55	176.61	176.63	176.66	176.66	176.65	176.62	176.62	176.54	176.33	176.33	176.24
Rzędne istniejące	177.92	177.00	176.50	176.46	176.48	176.48	176.59	176.58	176.59	176.67	176.70	176.70	176.67	176.63	176.63	176.62	176.56	176.31	176.30	176.21
Różnice rzędnych	0.00	0.47	0.79	0.58	0.58	0.49	0.03	-0.05	-0.04	-0.06	-0.07	-0.04	-0.01	0.01	-0.01	0.00	-0.03	0.03	0.03	0.03
Elementy niwelety	<div>L=14.97m I=-3.00%</div> <div>R=400.00m L=9.96m</div> <div>R=300.00m L=17.51m</div> <div>L=25.40m I=0.34%</div> <div>R=8000.00m L=43.49m</div> <div>L=10.84m I=-0.20%</div> <div>R=1500.00m L=26.99m</div> <div>L=5.94m I=-2.00%</div>																			
Elementy trasy	<div>PROSTA L=24.02m</div> <div>ŁUK POZIOMY R=12.00m L=16.95m</div> <div>PROSTA L=20.60m</div> <div>ŁUK POZIOMY R=12.00m L=19.33m</div> <div>PROSTA L=11.34m</div> <div>ŁUK POZIOMY R=30.00m L=14.44m</div> <div>PROSTA L=25.40m</div> <div>ŁUK POZIOMY R=12.00m L=12.96m</div> <div>PROSTA L=9.82m</div>																			
Odległości	00.00	14.97	19.95	24.83	25.00	26.13	34.87	43.63	50.00	69.03	75.00	90.77	00.00	12.52	23.35	25.00	36.85	50.00	50.35	54.86
Kilometraż	0+000												0+100							0+155



Wykonawca :

FIRMA  
"ABS-OCHRONA ŚRODOWISKA"  
SPÓŁKA Z O.O.  
40-103 Katowice, ul. Międzybórz 14, tel./fax 2588015

Investor :

Gmina Kędzierzyn-Koźle  
47-200 Kędzierzyn-Koźle  
ul. Grzegorz Piwowara 32  
NIP 7492055601 REGON 531412912

Przedmiot umowy:

"Dokumentacja projektowo-kosztorysowa budowy ul. Jeremiego Przybory w Kędzierzynie-Koźlu"

Nazwa rysunku:

PROFIL PODŁUŻNY OD 0+000 DO 0+155 KM

Stadium:  
PB

Zespół autorski	Nr uprawnień	Specjalizacja	Podpis	Skala: 1: 250/50
Projektant Główny: mgr inż. Grzegorz DURCZYŃSKI	521713	drogowa		Nr. rysunku: <b>D3.0</b> <b>W1</b>
Sprawdzający: mgr inż. Damian JASTRZĘBSKI	AG.II.42/7342/86/99	konstrukcyjno-budowlana		