


Instalacja prowadzona w posadzce

ZESTAWIENIE POWIERZCHNI KONDYGNACJA II PARTER
BRUTTO: 12870.42 m²

		POWIERZCHNIA NETTO OKŁO.
0.01	KALITKA SCHODOWA	
0.02	GABINET LEKARSKI	1507.02 m ²
0.03	WĘZEL SANITARNO-HIGIENICZNY	304.49 m ²
0.04	GABINET DIAGNOSTYCZNO-ZABIEGOWY	2139.54 m ²
0.05	REJESTRACJA	961.38 m ²
0.06	POCZEKALNIA	2269.72 m ²
0.07	WĘZEL SANITARNO-HIGIENICZNY CHOROBY	490.30 m ²
0.08	ŚLŹZA	336.40 m ²
0.09	IZOLATKA	1357.18 m ²

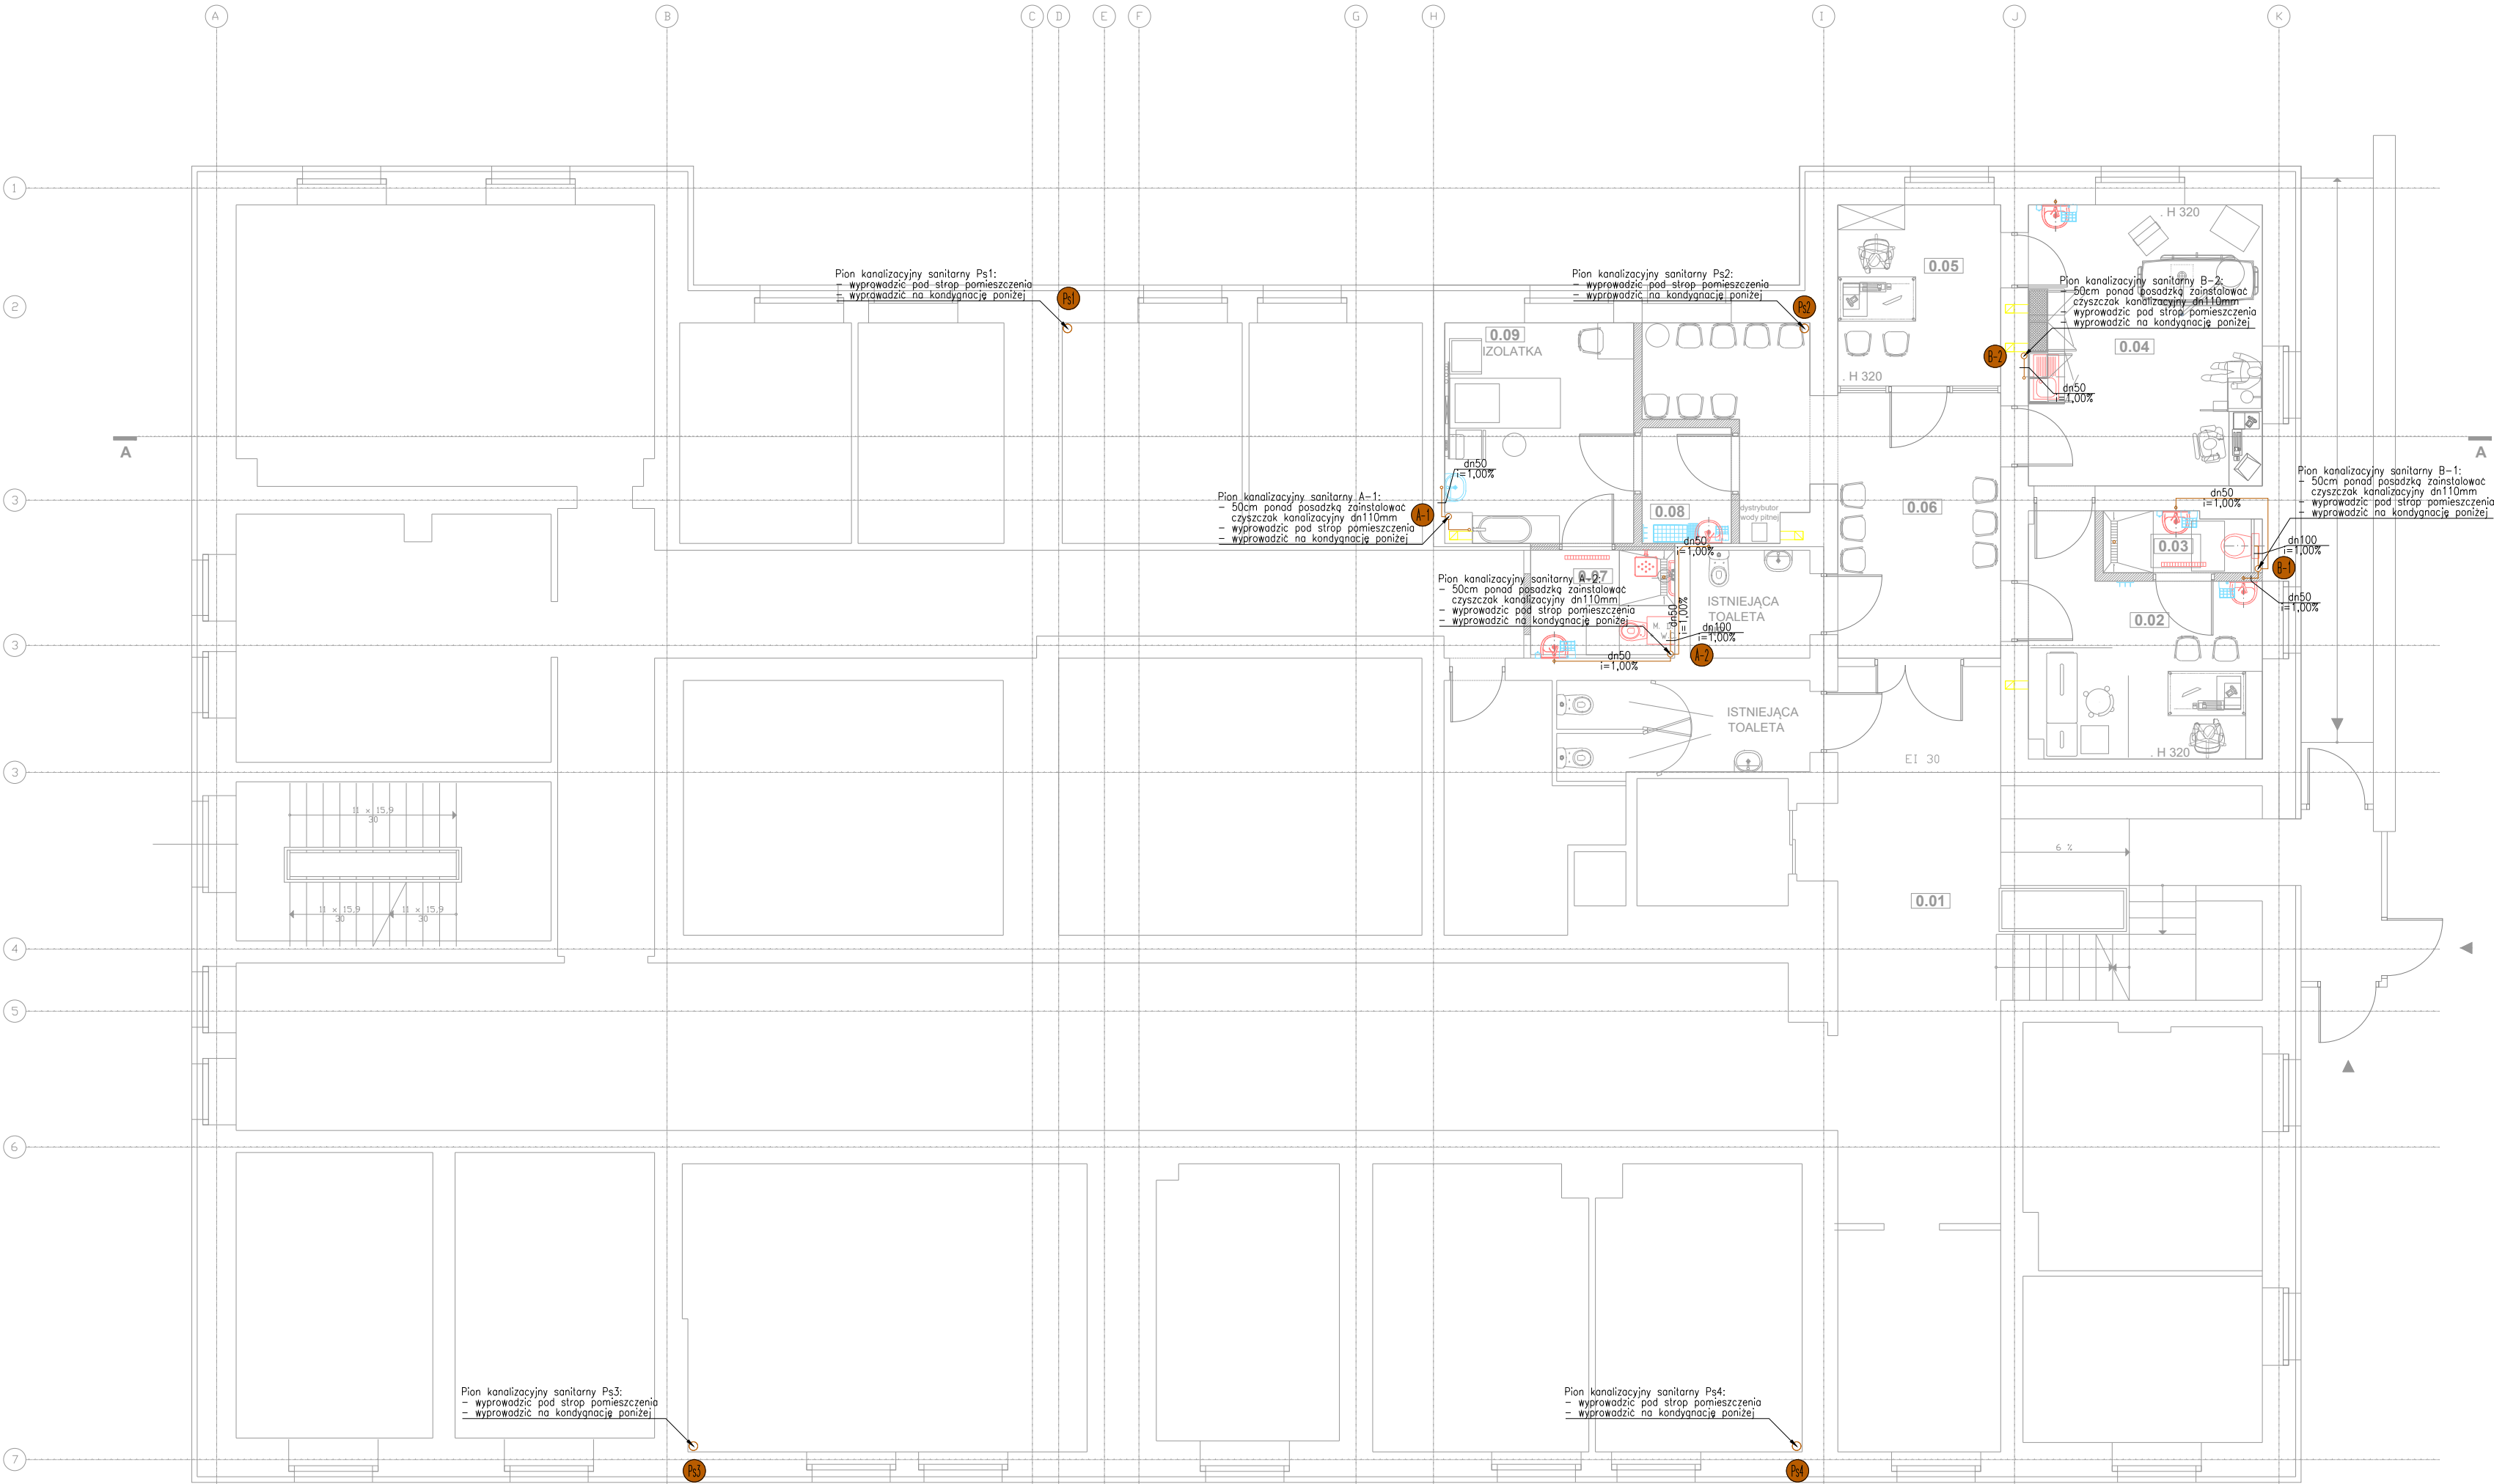

- LEGENDA
- ZAKRES OPRACOWANIA - WSZYSTKIE ETAPY
 - CZĘŚCI WSPÓLNE
 - PODDZIAŁ BIEGUNKOWY
 - ISTNIEJĄCE ŚCIANY
 - NOWOPROJEKTOWANE ŚCIANY
 - GK O GRUBOŚCI 15 CM LUB
 - BŁOCZEK BETONOWY O GRUBOŚCI 9 CM
 - PROJEKTOWANE WYPOSAŻENIE
 - PROJEKTOWANA STOLARKA
 - H 331 WYSOKOŚĆ POMIESZCZENIA W ŚWIETLE
 - M. D. MYJNIA/DEZYNFEKTOR DO KACZEK I BASENÓW
 - SZAFKA NA CZYSTĄ BIELIZNĘ
 - LOKALIZACJA ISTNIEJĄCYCH KRATEK WENTYLACYJNYCH + PRAWDOPODOBNA LOKALIZACJA IST. PIONÓW

- LEGENDA:
- Ø110 - przewód kanalizacji podposadzkowej
 - Ø110 - przewód kanalizacji wewnętrznej - w posadzce
 - Ø110 - przewód kanalizacji wewnętrznej - pod stropem
 - 1 - pion kanalizacji podposadzkowej
 - 1 - pion kanalizacji wewnętrznej

WSZELKIE PRAWA ZASTRZEŻONE									
INWESTOR:	SZPITAL SPECJALISTYCZNY NR 2 41-902 BYTOM, UL. STEFANA BATOREGO 15				FUNKCJA SPECJALNOŚĆ:	IMIE I NAZWISKO:	NUMER UPRAWNIEN:	PODPIS:	
NAZWA OBIEKTU BUDOWLANEGO:	BUDYNEK SZPITALA				PROJEKTANT ARCHITEKTONICZNA	mgr inż. arch. KRYSZYNA POLAK-BAK	191/86		
ADRES OBIEKTU BUDOWLANEGO:	41-902 BYTOM, UL. STEFANA BATOREGO 15, 246201_1.0002.AR_01.26845				PROJEKTANT SANITARNA	mgr inż. Martyna Masny-Gaździk	SŁOK6881/PWBS/17		
KATEGORIA OBIEKTU BUDOWLANEGO:	XI				OPRACOWUJĄCY	mgr inż. Jan Jaskólski			
NAZWA ZAMIERZENIA BUDOWLANEGO:	MODERNIZACJA ODDZIAŁU PEDIATRII W OGRANICZONYM ZAKRESIE W CELU DOSTOSOWANIA DO PROGRAMU INWESTORSKIEGO				OPRACOWUJĄCY	mgr inż. Bartosz Ciolek			
NR UMOWY:	NR PROJEKTU:	STADIUM:	BRANŻA:	SKALA:	TREŚĆ RYSUNKU:			NUMER RYSUNKU I REWIZJA:	
NUMER UMOWY	0223	PROJEKT WYKONAWCZY	SANITARNA	1:100	RZUT PARTERU - KONDYGNACJA II - INSTALACJA KANALIZACJI SANITARNEJ WEWNĘTRZNEJ PROWADZONA W POSADZCE			S.112	
GRUPA PROJEKTOWA "MARWIT" sp. z o.o. GLIWICE 44-100 GLIWICE, ul. CZĘSTOCHOWSKA 16. tel.: +48 32 333 36 90, +48 602 246 930 e-mail: biuro@marwit.gliwice.pl							DATA:	STRONA:	
architektura dla ludzi							MARZEC 2023		