


Instalacja prowadzona pod stropem

ZESTAWIENIE POWIERZCHNI KONDYGNACJA II PARTER  
BRUTTO: 12870.42 m<sup>2</sup>

		POWIERZCHNIA NETTO OKŁOŁO
0.01	KALITKA SCHODOWA	
0.02	GABINET LEKARSKI	1507.02 m <sup>2</sup>
0.03	WĘŻEL SANITARNO-HIGIENICZNY	304.49 m <sup>2</sup>
0.04	GABINET DIAGNOSTYCZNO-ZABIEGOWY	2139.54 m <sup>2</sup>
0.05	REJESTRACJA	961.38 m <sup>2</sup>
0.06	POCZEKALNIA	2269.72 m <sup>2</sup>
0.07	WĘŻEL SANITARNO-HIGIENICZNY CHOROBY	490.30 m <sup>2</sup>
0.08	SŁUZA	336.40 m <sup>2</sup>
0.09	IZOLATKA	1357.18 m <sup>2</sup>

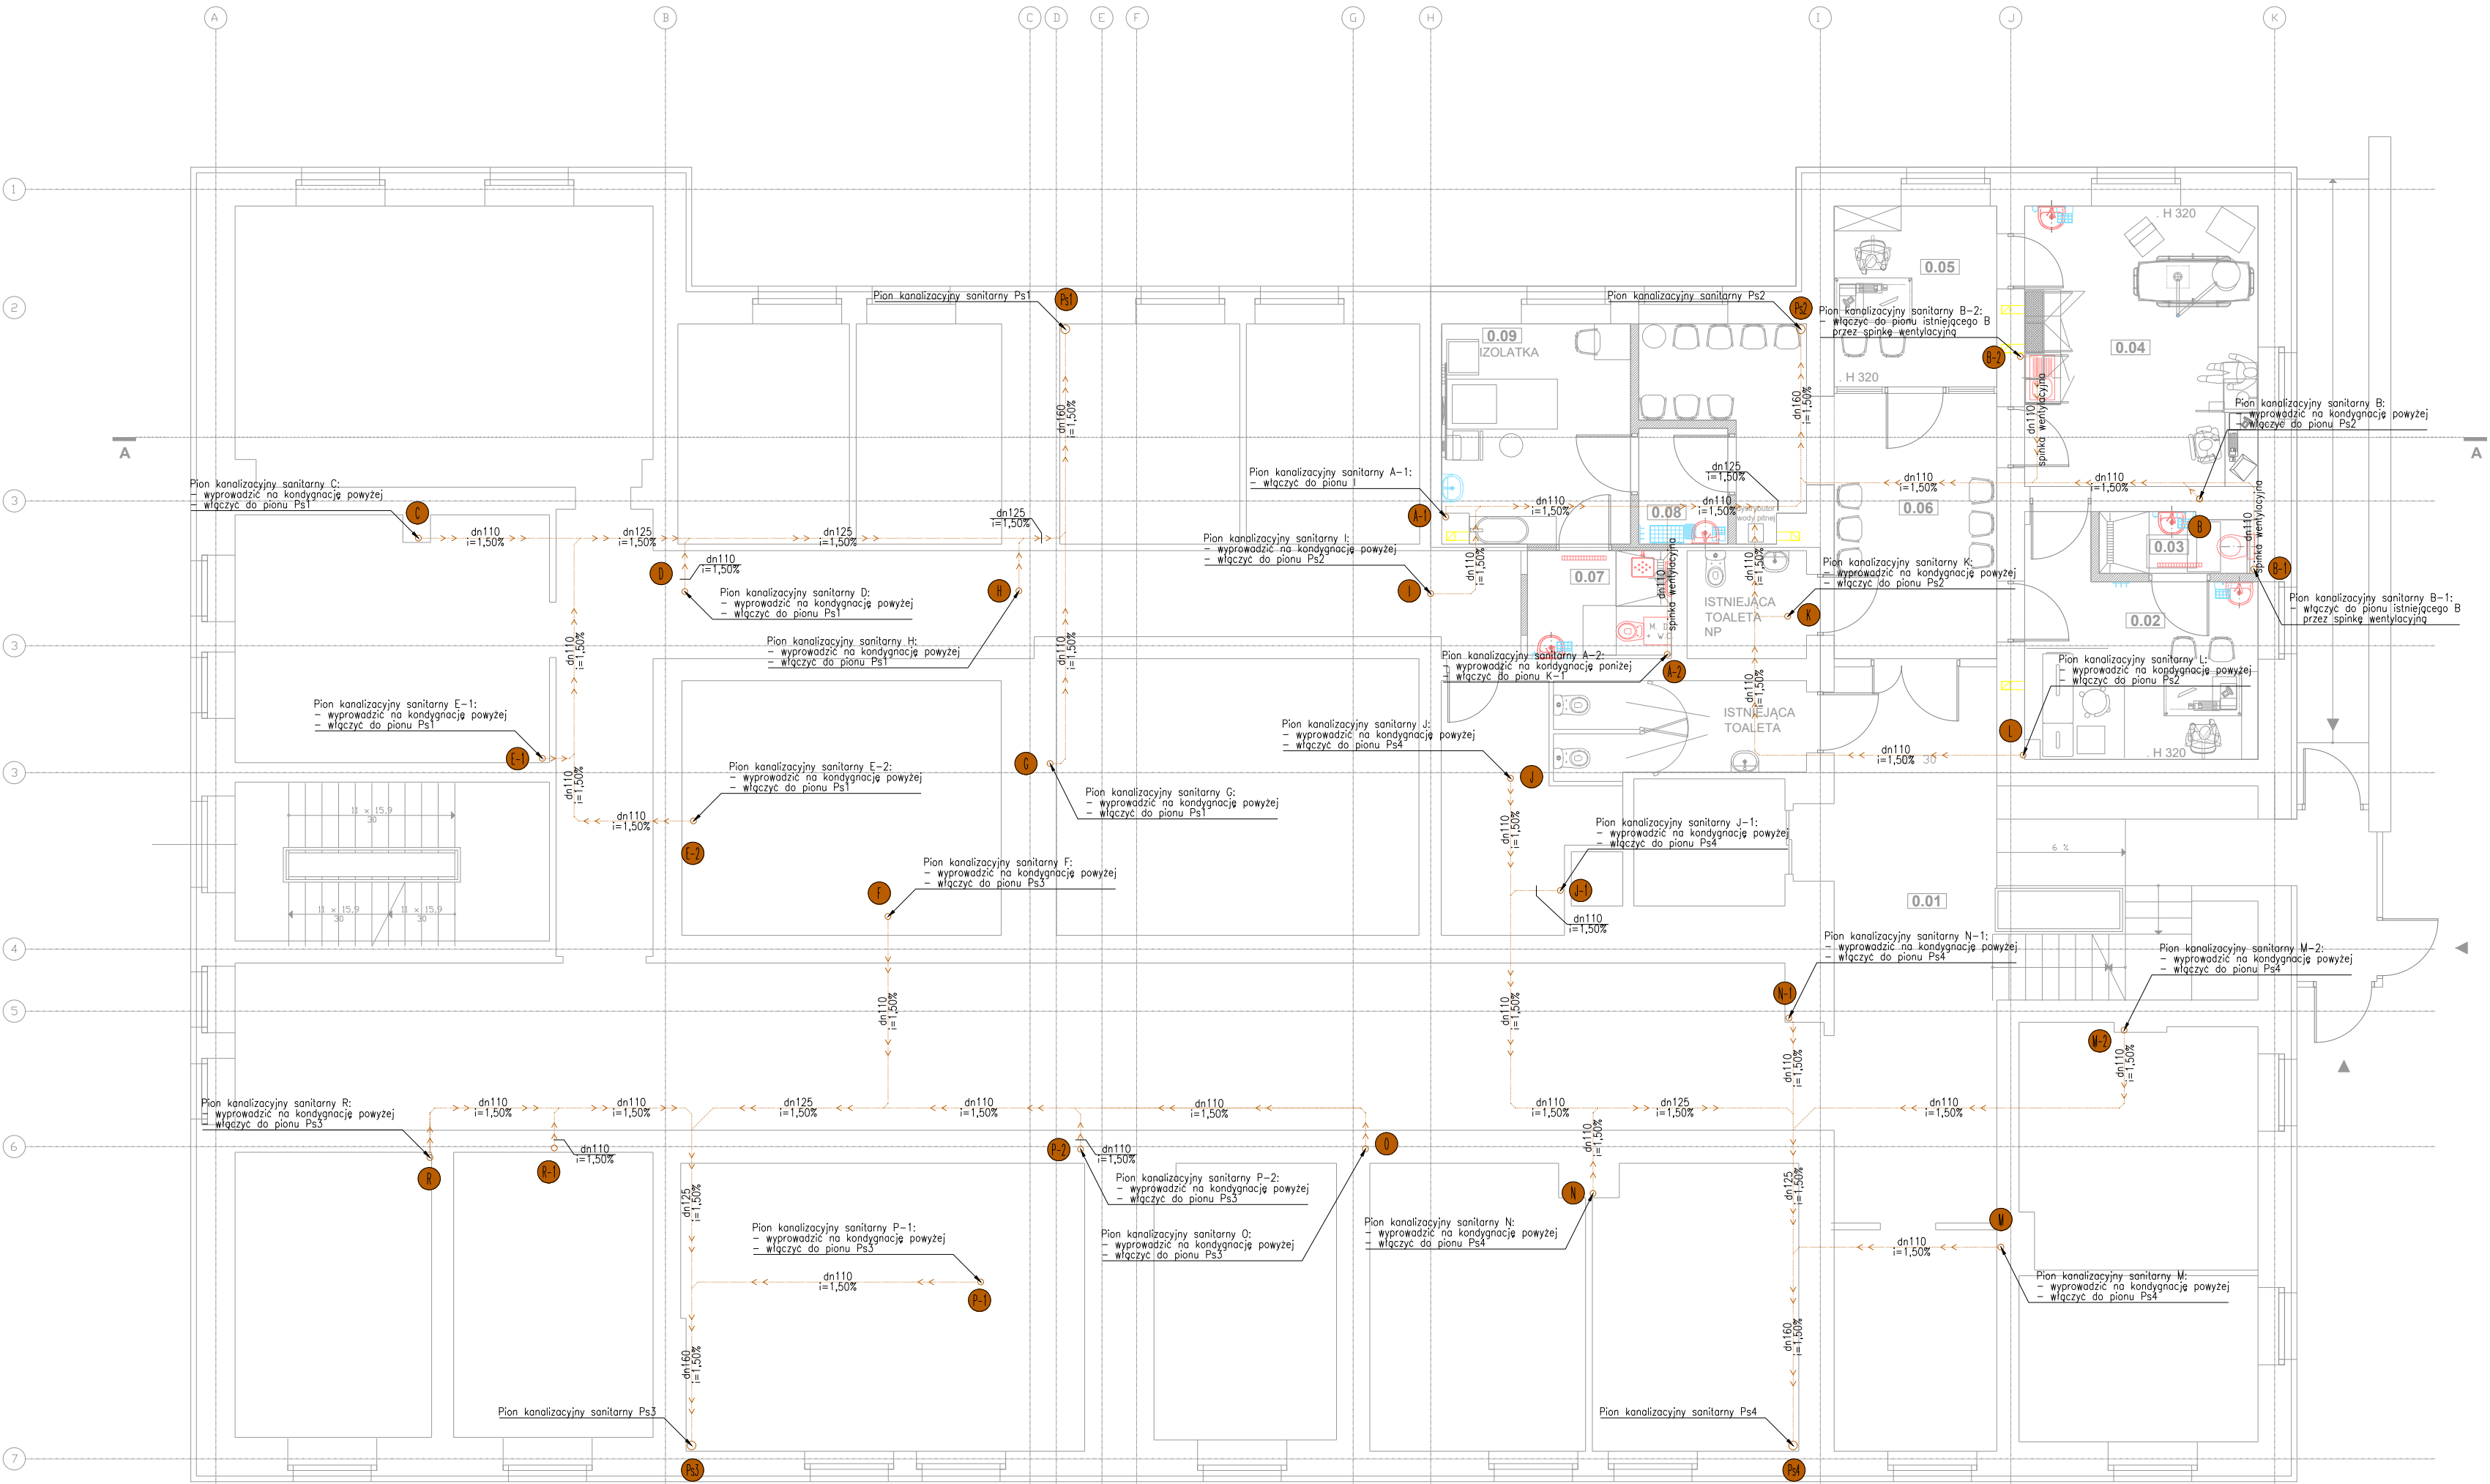

LEGENDA:

- Ø110 - przewód kanalizacji podposadzkowej
- Ø110 - przewód kanalizacji wewnętrznej - w posadzce
- Ø110 - przewód kanalizacji wewnętrznej - pod stropem
- 1 - pion kanalizacji podposadzkowej
- 2 - pion kanalizacji wewnętrznej

LEGENDA

- ZAKRES OPRACOWANIA - WSZYSTKIE ETAPY
- CZĘŚCI WSPÓLNE
- PODODZIAŁ BIEGUNKOWY
- ISTNIEJĄCE ŚCIANY
- NOWOPROJEKTOWANE ŚCIANY
- GK O GRUBOŚCI 15 CM LUB
- BŁOCZEK BETONOWY O GRUBOŚCI 9 CM
- PROJEKTOWANE WYPOSAŻENIE
- PROJEKTOWANA STOLARKA
- H 331 WYSOKOŚĆ POMIESZCZENIA W ŚWIETLE
- M. D. MYJNIA/DEZYNFEKTOR DO KACZEK I BASENÓW
- SZAFKA NA CZYSTĄ BIELIZNĘ
- LOKALIZACJA ISTNIEJĄCYCH KRATEK WENTYLACYJNYCH + PRAWDOPODOBNA LOKALIZACJA IST. PIONÓW

WSZELKIE PRAWA ZASTRZEŻONE					
INWESTOR:	SZPITAL SPECJALISTYCZNY NR 2 41-902 BYTOM, UL. STEFANA BATOREGO 15	FUNKCJA SPECJALNOŚĆ:	IMIE I NAZWISKO:	NUMER UPRAWNIEN:	PODPIS:
NAZWA OBIEKTU BUDOWLANEGO:	BUDYNEK SZPITALA	PROJEKTANT ARCHYTEKTONICZNA	mgr inż. arch. KRYSZYNA POLAK-BAK	191/86	
ADRES OBIEKTU BUDOWLANEGO:	41-902 BYTOM, UL. STEFANA BATOREGO 15, 246201.1.0002.AR.01.26845	PROJEKTANT SANITARNA	mgr inż. Martyna Masny-Gaździk	SŁOK6681/PWBS/17	
KATEGORIA OBIEKTU BUDOWLANEGO:	XI	OPRACOWUJĄCY	mgr inż. Jan Jaskólski		
NAZWA ZAMIERZENIA BUDOWLANEGO:	MODERNIZACJA ODDZIAŁU PEDIATRII W OGRANICZONYM ZAKRESIE W CELU DOSTOSOWANIA DO PROGRAMU INWESTORSKIEGO	OPRACOWUJĄCY	mgr inż. Bartosz Ciolek		
NR UMOWY:	NR PROJEKTU:	STADIUM:	BRANŻA:	SKALA:	TREŚĆ RYSUNKU:
NUMER UMOWY	0223	PROJEKT WYKONAWCZY	SANITARNA	1:100	RZUT PARTERU - KONDYGNACJA II - INSTALACJA KANALIZACJI SANITARNEJ WEWNĘTRZNEJ PROWADZONA POD STROPAMI
GRUPA PROJEKTOWA "MARWIT" sp. z o.o. 44-100 GLIWICE, ul. CZĘSTOCHOWSKA 16 tel. +48 32 333 36 90, +48 602 246 930 e-mail: biuro@marwit.gliwice.pl					DATA: MARZEC 2023