



ODDZIAŁ POŁOŻNICZO-GINEKOLOGICZNY Z PODODDZIAŁEM PORODOWYM -37 os.

ODDZIAŁ POŁOŻNICZO-GINEKOLOGICZNY Z PODODDZIAŁEM POŁOŻNICTWA, PERINATOLOGII I ROZRODCZOŚCI-37 os

ODDZIAŁ NOWORODKOWY Z PODODDZIAŁEM
INTENSYWNEJ OPIEKI NEONATOLOGICZNEJ - 71 os.

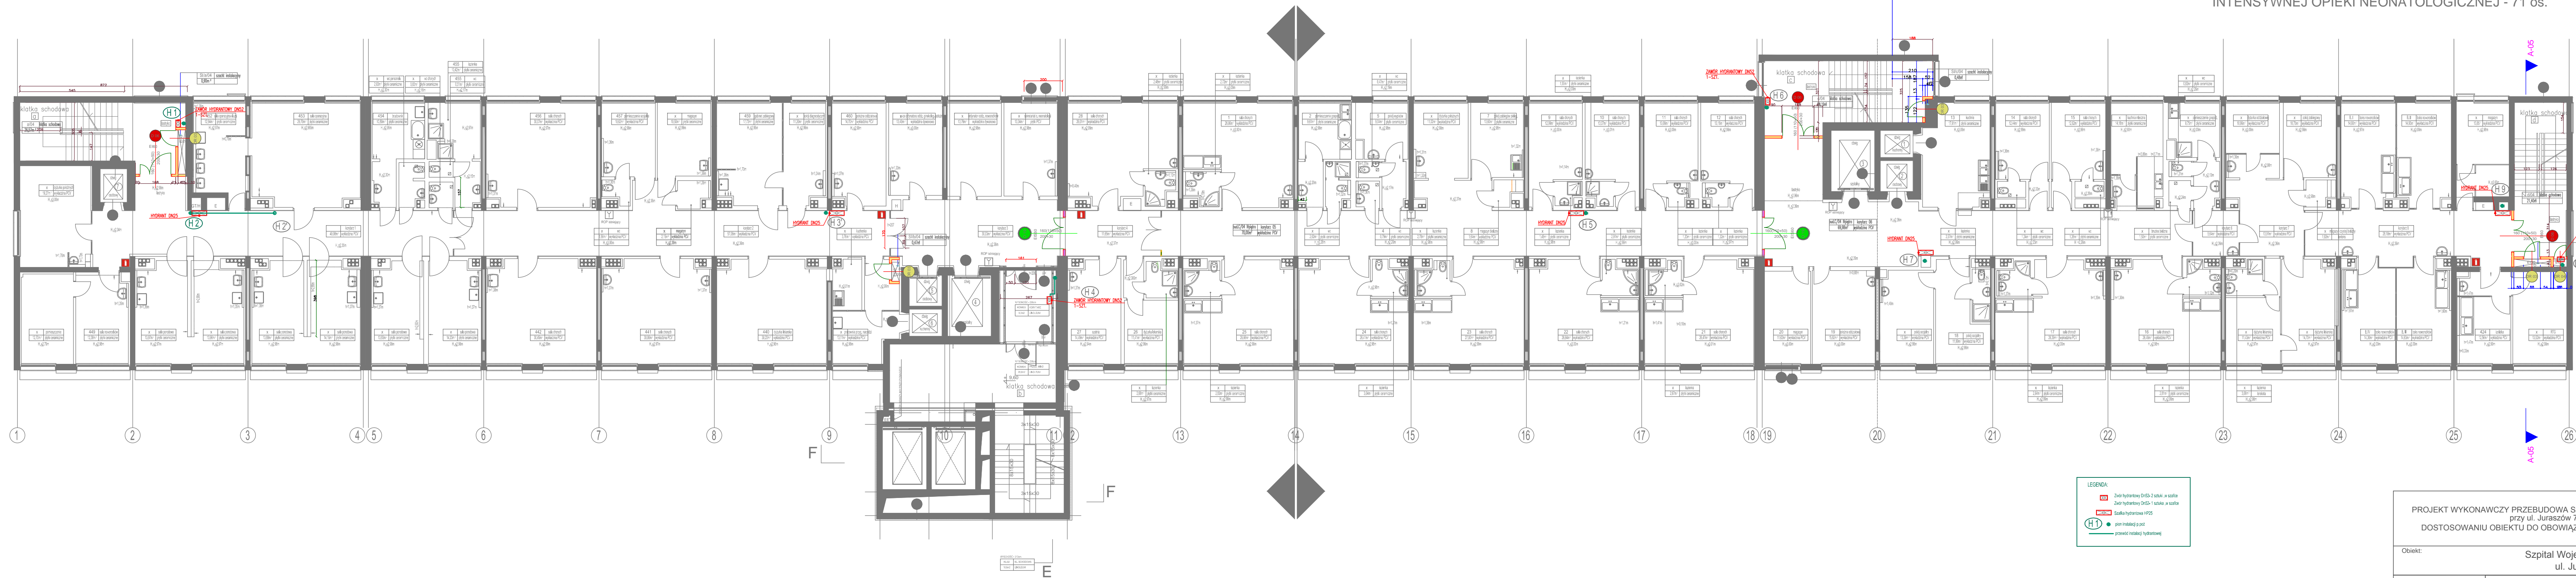

PROJEKT WYKONAWCZY PRZEBUDOWA SZPITALA WOJEWÓDZKIEGO przy ul. Juraszów 7/19 polegająca na DOSTOSOWANIU OBIEKTU DO OBOWIAZUJĄCYCH PRZEPISÓW POZ		
Objekt: Szpital Wojewódzki w Poznaniu ul. Juraszów 7/19		
 STUDIO PROJEKTÓW CUBE 27 Studio Projektów Architekt Barbara Liber-Skarbek Biuro: 60-169 Poznań, ul. Rolna45b/19, kom: 603 337 422, e-mail: b.liber@cube27.pl www.cube27.pl www.przykleki.pl www.krotasped27.pl	Inwestor: Szpital Wojewódzki w Poznaniu ul. Juraszów 7/19	
	Projektant: mgr inż. Anna Mierza WKP/0162/POOS/15	
	Opracował: mgr inż. Katarzyna Miłoszyk mgr inż. Katarzyna Walń	
	Sprawdzający: mgr inż. Karol Świąński WKP/0151/PWOS/04	
	Tytuł rysunku: Instalacja hydrantowa . Rzut 4 Piętra	
Skala: 1:150	Data: 12/2015	Branża: Instalacje sanitarne