


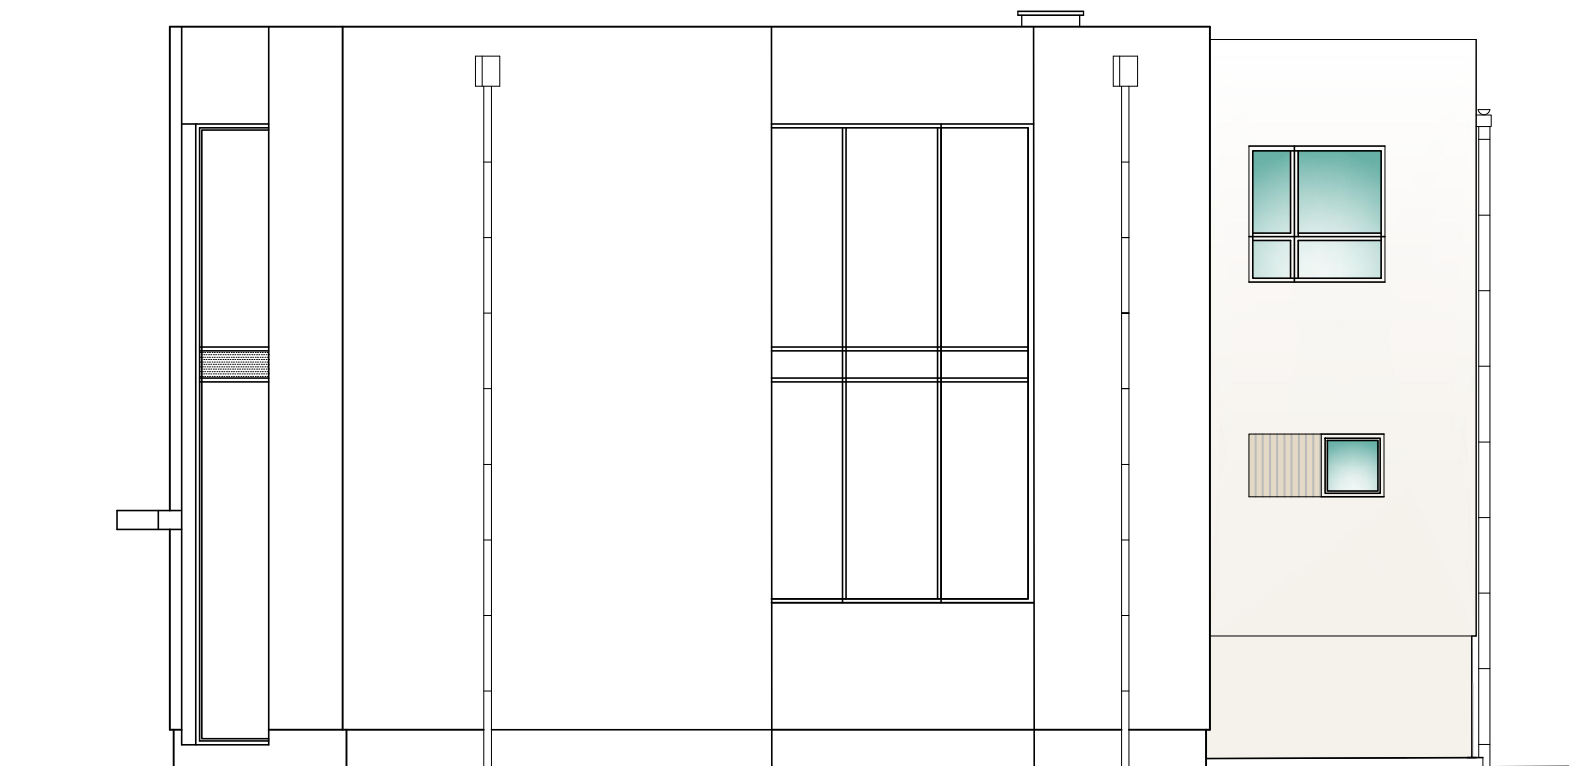




tynk strukturalny z rowkiem

rowek

elevacja
północno-zachodnia
od ul. Solnej

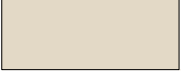

RAL 9010		tynk cienkowarstwowy na siatce RAL 9010
wzór tekstury		tynk strukturalny z rowkiem np. tynk dekoracyjny strukturalny (technika ryflowania) Baumit CreativTop, uksztaltować pionowe złobienia w tynku (tekstura) RAL 1013
RAL 1013		tynk cokołowy – w nawiązaniu do rozbudowy o klatkę lub zbliżony do RAL 1013