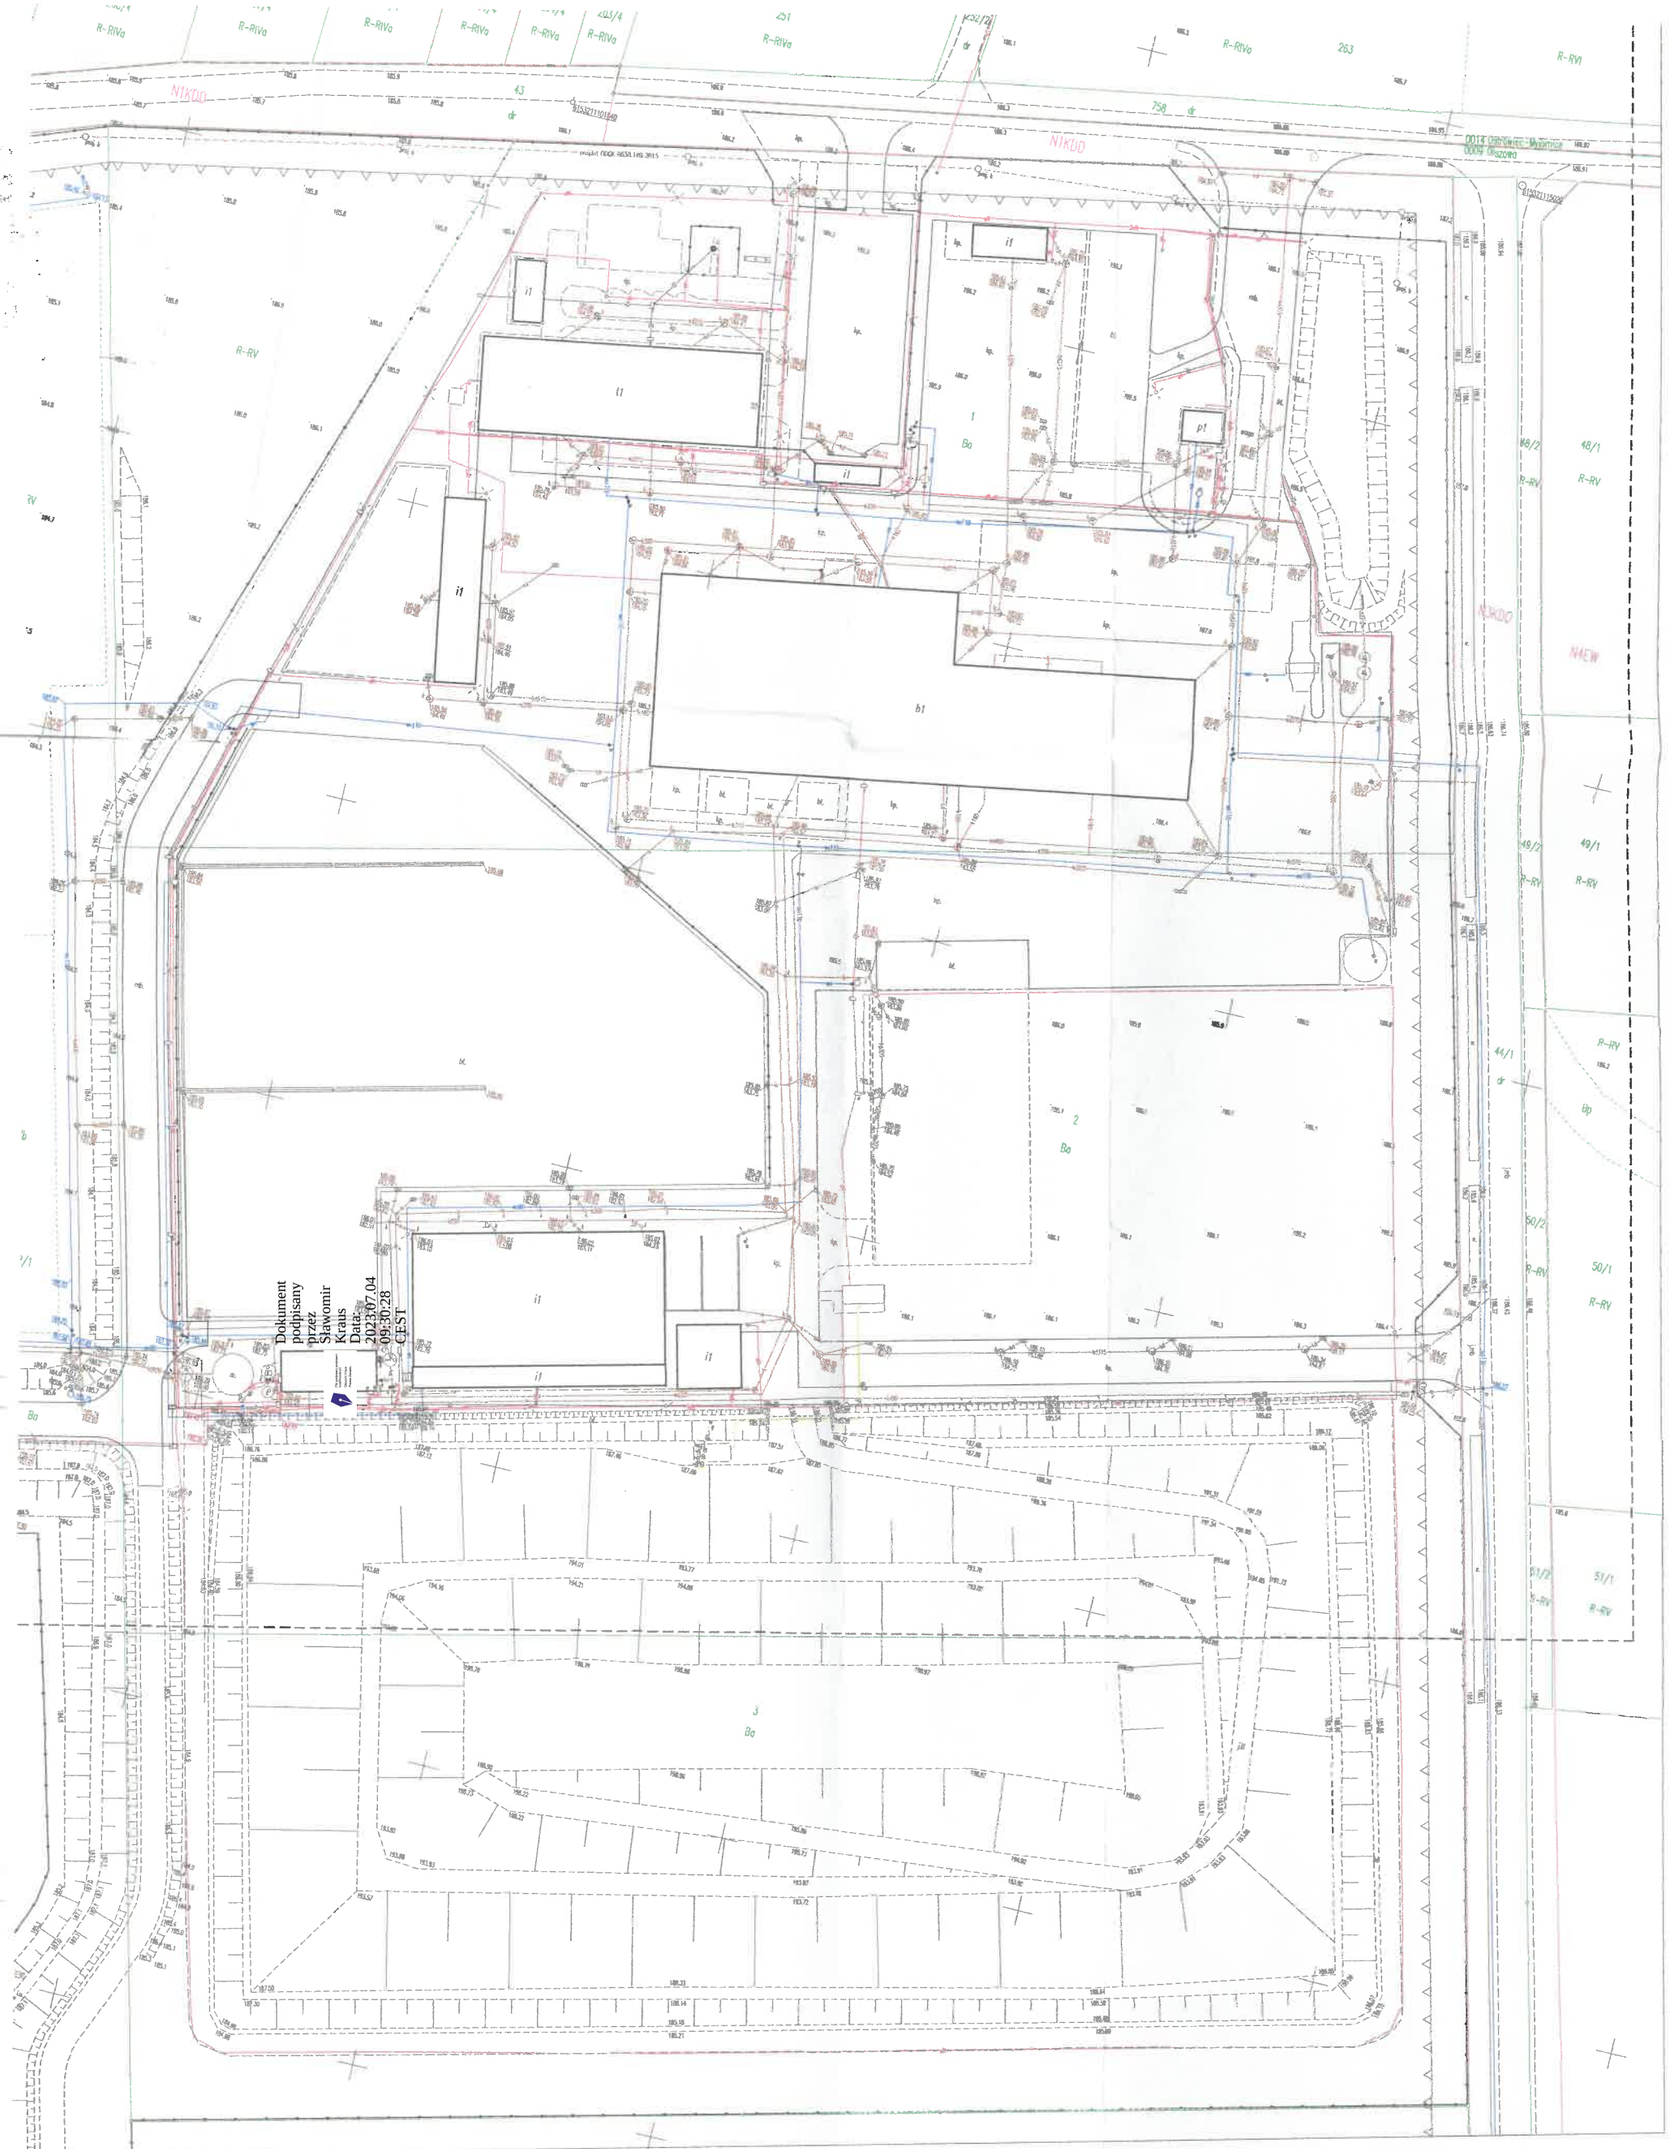

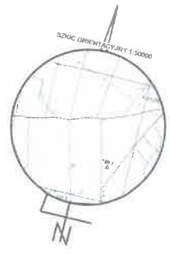

Legenda MPZP:

- Nieprzekraczalna linia zabudowy
- Linie rozgraniczające tereny o różnym przeznaczeniu
- Infrastruktura techniczno-tereny sortowania i przetwórstwa odpadów
- Tereny z możliwością lokalizacji elektrowni wiatrowych i związanych z nimi obiektami infrastruktury technicznej
- Tereny dróg publicznych klasy dojazdowej

Oznaczenie kancelaryjne zgł. pracy geodezyjnej		ODGK.6640.2599.2021	**MAPA DO CELÓW PROJEKTOWYCH**
Miejscowość, nr działki		Olszowa, dz.: 1, 2, 423/1	Skala mapy 1: 1000 Układ współrzędnych prostokątnych: PL-2000.6 Układ współrzędnych wysokości: PL-KRON-86-NH
Jednostka ewidencyjna	identyfikator	300803_5	
	nazwa	Kępno - ob. wiejski	
Obręb ewidencyjny	identyfikator	300803_5.0009	Oznaczenie obszaru, który był przedmiotem aktualizacji:
	nazwa	Olszowa	

Oznaczenie i informacje o służebnościach gruntowych mających wpływ na zagospodarowanie gruntów, złożonych w granicach projektowanej inwestycji

Nie badano

Oznaczenie i symbol kontaktu użytku gruntowego, który nie jest ujawniony w bazie ewidencji gruntów i budynków:

- brak
- brak

GEO-DOM
Paweł Krupiński
63-600 Kępno, ul. Warszawska 15/1
kom. 696 929849
NIP 619-190-98-70, Regon 301242405
(Nazwa firmy i nazwisko wykonawcy oraz data i podpis osoby reprezentującej wykonawcę)

GEODETA UPRAWNIONY
MGR INŻ. PAWEŁ KRUPIŃSKI
UPR-NR 21961
09.12.2021 r.
(Imię i nazwisko, nr uprawnień oraz data i podpis geodety uprawnionego kilku zarzucanej mapy)

Poświadczam, że niniejszy dokument został opracowany w wyniku prac geodezyjnych i kartograficznych, których rezultaty zawiera operat techniczny pozytywnie zweryfikowany. Jednocześnie informuję, że jestem świadomy odpowiedzialności karnej za złożenie fałszywego oświadczenia.

Identyfikator zgłoszenia prac geodezyjnych	ODGK.6640.2599.2021
Organy służby geodezyjnej, który otrzymał zgłoszenie	STAROSTA KĘPIŃSKI
Wykonawca prac geodezyjnych	GEO-DOM PAWEŁ KRUPIŃSKI 63-600 KĘPNO WARSZAWSKA 15/1
Nr oraz data sporządzenia dokumentu zawierającego wynik pozytywnej weryfikacji	Protokół weryfikacji Nr 1 ; dn. 26.06.2021r.
Imię i nazwisko oraz uprawnień zawodowych kierownika prac	Paweł Krupiński Nr uprawnień 21961