
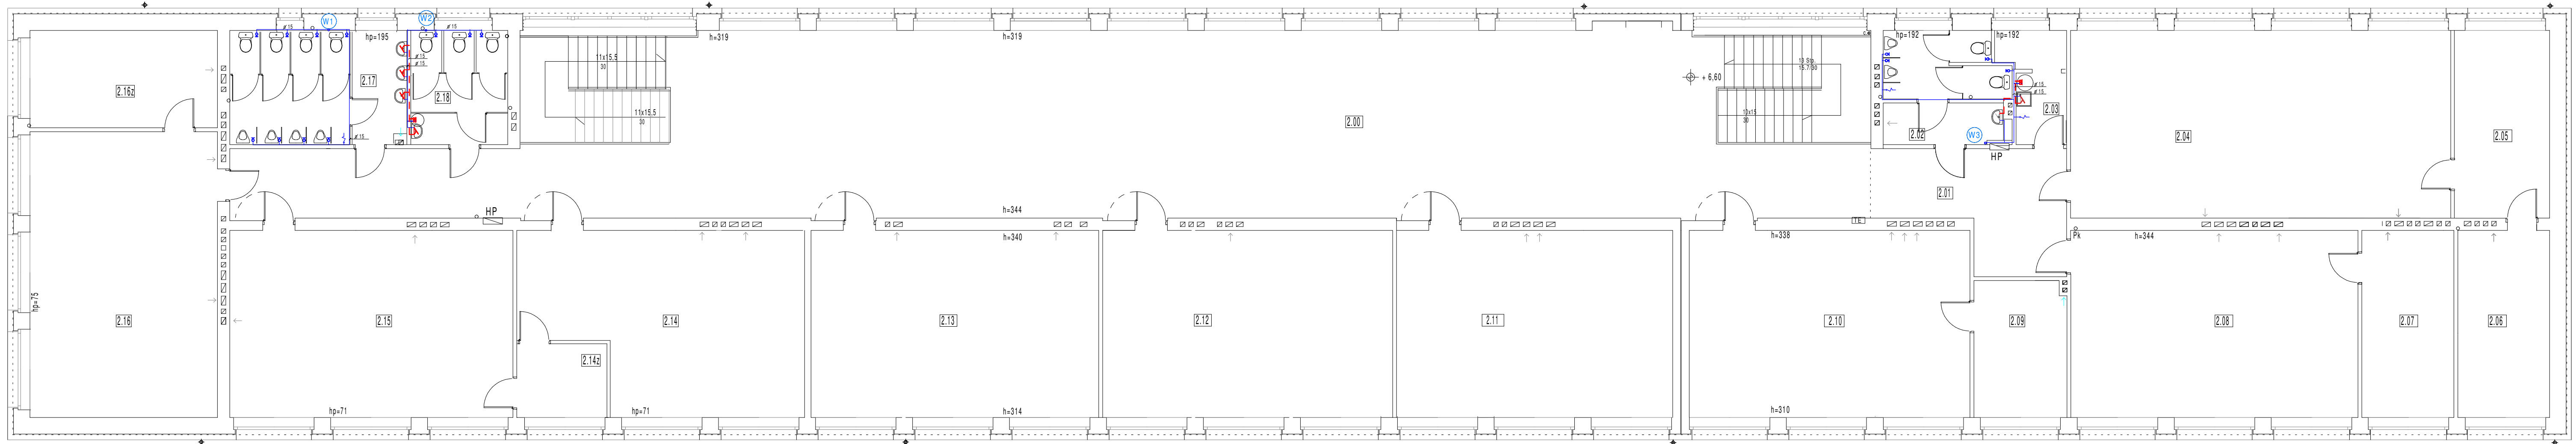


RZUT PIĘTRA II
INSTALACJA WODY
ZAKRES WYMIANY I PRZEBUDOWY

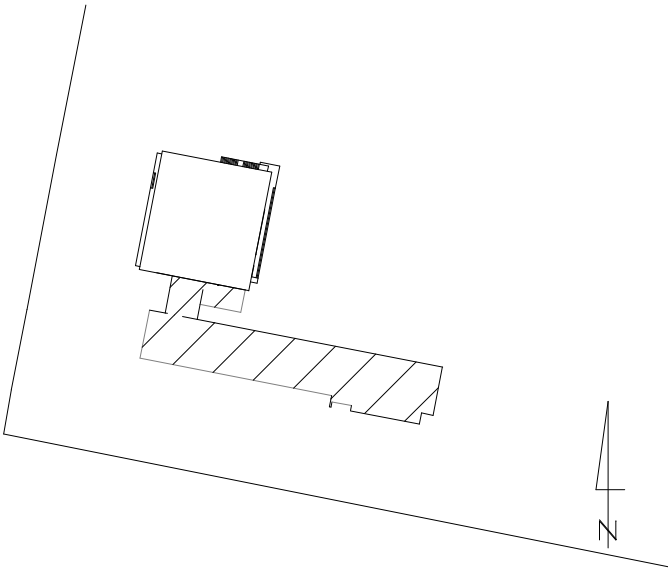

Oznaczenia:

- woda zimna / zakres wymiany i przebudowy/
- woda ciepła / zakres wymiany i przebudowy/
- pion wody zimnej

ZESTAWIENIE POMIESZCZEŃ PIĘTRO II

Ozn.	Nazwa /Przeznaczenie	Powierzchnia m2
2.0	Holl + korytarz	227,30
2.1	Korytarz	17,85
2.2	WC nauczycieli	11,67
2.3	Pom. porządkowe	5,59
2.4	Sala lekcyjna	67,62
2.5	Zaplecze sali	16,90
2.6	Serwerownia	16,16
2.7	Pokój nauczycieli	16,18
2.8	Pokój nauczycieli	50,77
2.9	Pokój nauczycieli	11,79
2.10	Sala lekcyjna	49,51
2.11	Sala lekcyjna	48,76
2.12	Sala lekcyjna	51,17
2.13	Sala lekcyjna	50,71
2.14	Sala lekcyjna	44,02
2.14z	Zaplecze	6,23
2.15	Sala lekcyjna	49,97
2.16	Sala lekcyjna	50,57
2.16z	Zaplecze	16,93
2.17	WC chłopców	18,66
2.18	WC dziewcząt	10,21
Razem		838,76 m2
2.19	Schody	10,32
2.20	Schody	10,60
Razem schody		20,92 m2