


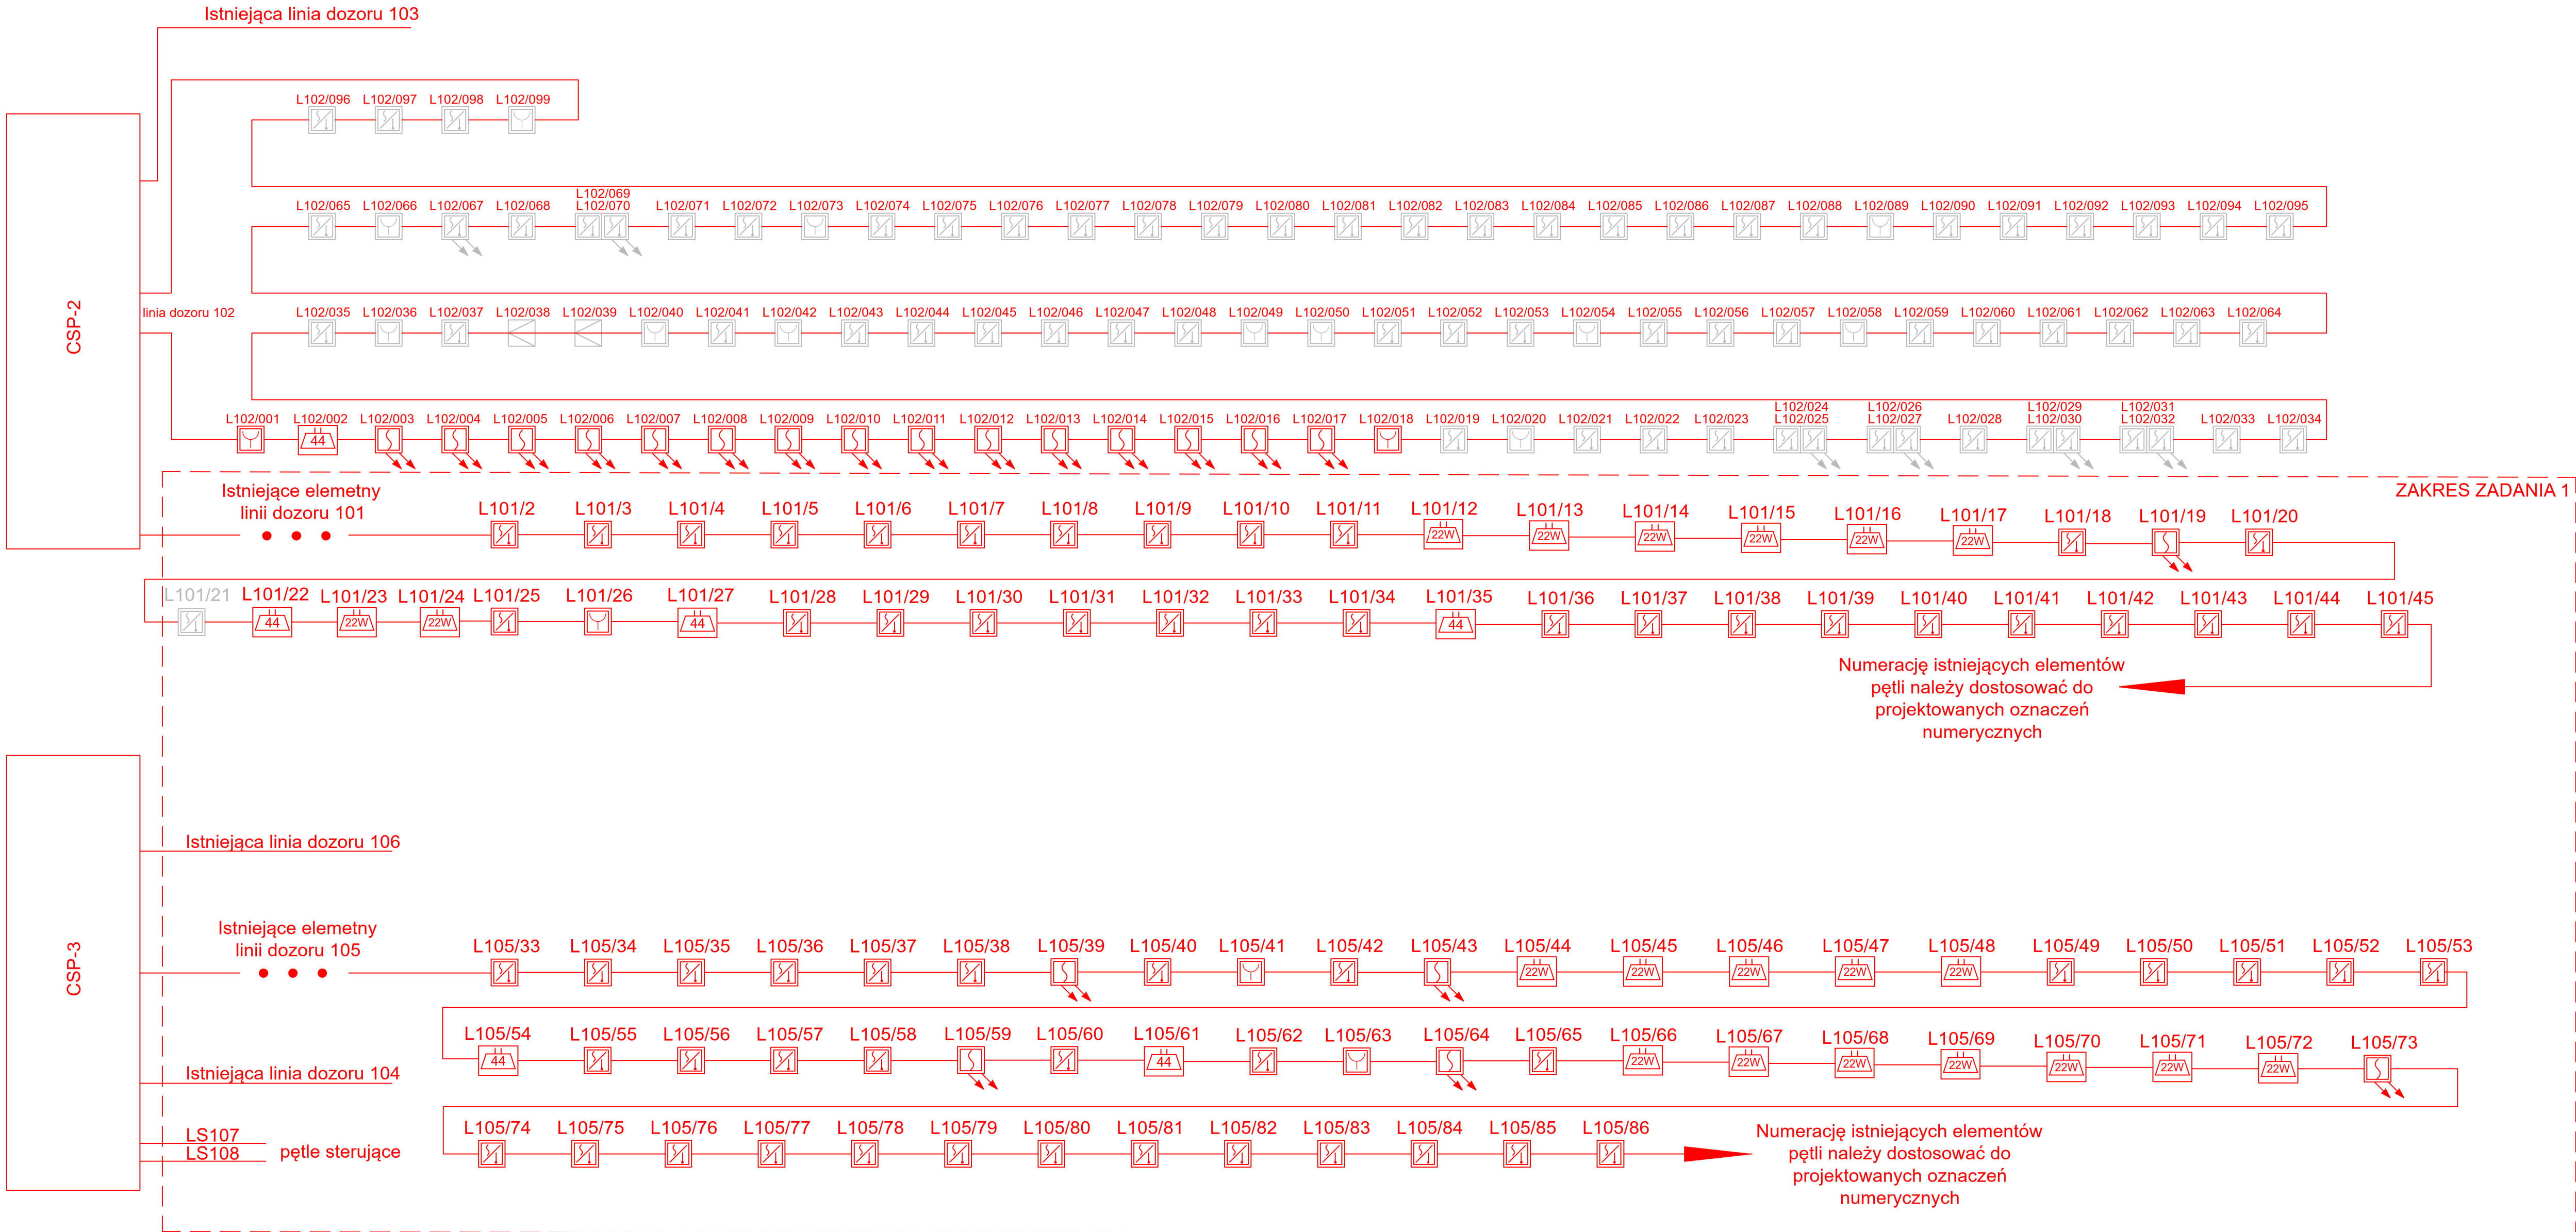



Nr elementu	Zadanie realizowane	Element wej/wyj	Wyjścia stan czuwania	Wyjścia stan alarmowania	Wejścia stan czuwania	Wejścia stan alarmowania
L102/002	Sterowanie KD - DAC 1 , 13	4/4	NC	NO	NC	NO



<div> PRZEDSIĘBIORSTWO ORGANIZACJI INWESTYCJI ALLPLAN Sp. z o.o. ul. Mahoniowa 14, 85-390 Bydgoszcz</div>			
ZAD. PRZEM.			
Tytuł / PROJECT TITLE			
Zmiana aranżacji pomieszczenia nr 42 po Czytelnici Zasopism na pracownię dla Odkrytych Wzrost z adaptacją instalacji.			
ADRES / ADDRESS			
al. Niepodległości 213, 02-086 Warszawa j. ewid. 146506_8, obręb ewid. 2-01-06; dz. ewid. nr 21			
BRANŻA / INDUSTRY			
TELETECHNIKA			
ADRES / CLIENT			
Biblioteka Narodowa, al. Niepodległości 213 02-086 Warszawa			
INICJATOR / DESIGNED BY		MIEJSC / CHARGED / APPROVER	
MGR INR. IRENEUSZ KUBIK		POM/0371/PBT/19	
SPECJALNOŚĆ / SPECIALTY		PODPOISZCENIE / SIGNATURE	
Opisanie budowlane do projektowania bez ograniczeń w specjalności telekomunikacyjnej			
PRZECENOWY / ESTIMATED BY		MIEJSC / CHARGED / APPROVER	
MGR INR. PIOTR RACZYŃSKI		POM/0104/POOT/08	
SPECJALNOŚĆ / SPECIALTY		PODPOISZCENIE / SIGNATURE	
Opisanie budowlane do projektowania bez ograniczeń w specjalności telekomunikacyjnej			
PRZECENOWY / ESTIMATED BY		MIEJSC / CHARGED / APPROVER	
MGR INR. DANIEL DĄBROWSKI		POM/0104/POOT/08	
SPECJALNOŚĆ / SPECIALTY		PODPOISZCENIE / SIGNATURE	
KACPER FITAS			
TYTUŁ / SUBJECT		NR TYTUŁU / PROJECT NUMBER	
Schemat SSP		T-09	
DATA / DATE		KRAJA / COUNTRY	
KWIECIEŃ 2024		PL	