



PRZEKRÓJ A - A

skala 1:50

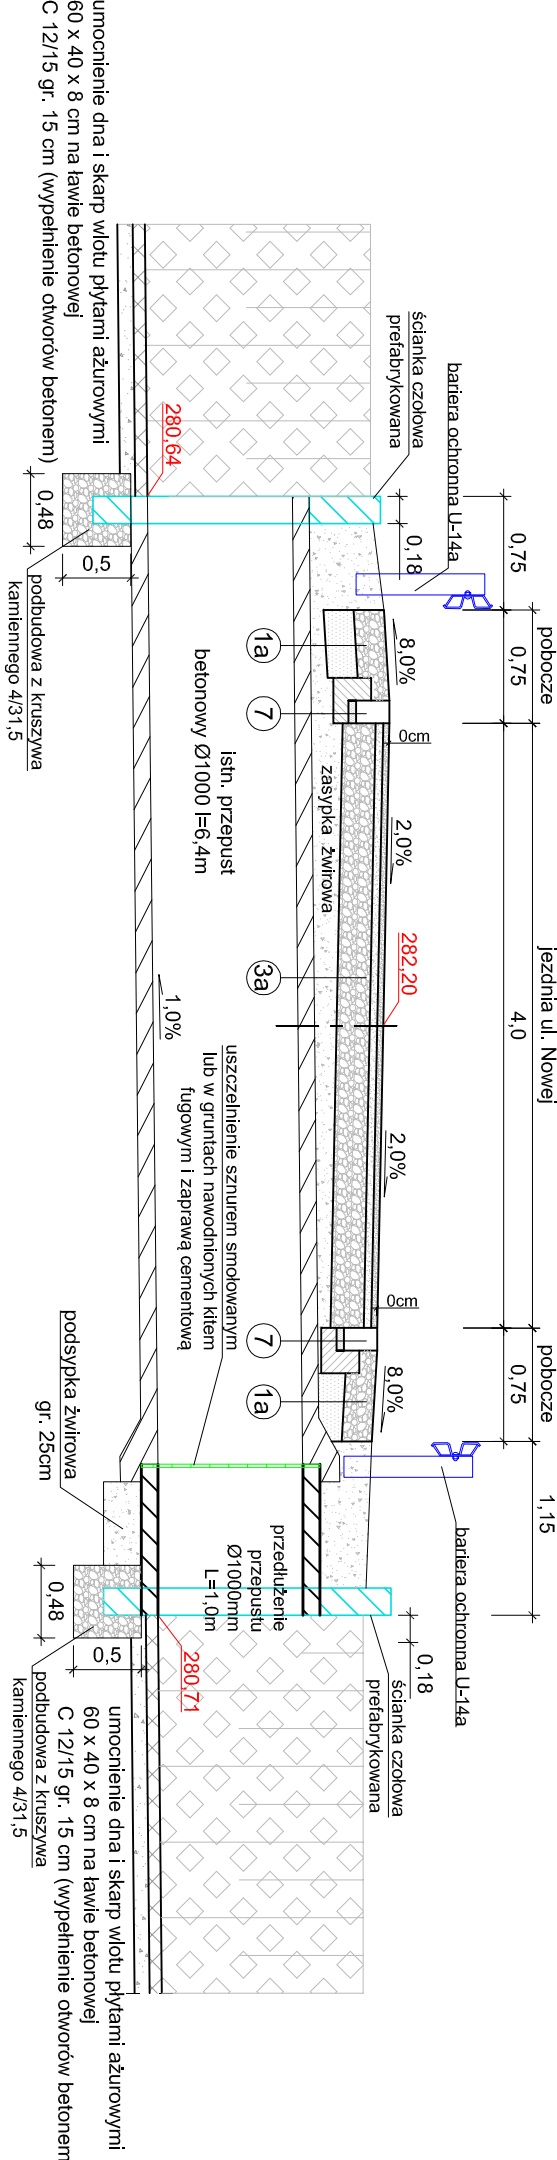

krawężnik 15x22


skala 1:20

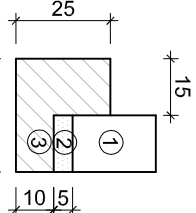

MATERIAŁY na 1mb:


- 1 Krawężnik 15x22cm - 1.0m
- 2 Podsyпка cem. - płaskowa (1:4) - 0.01m<sup>3</sup>
- 3 Beton klasy C12/15 - 0.053m<sup>3</sup>


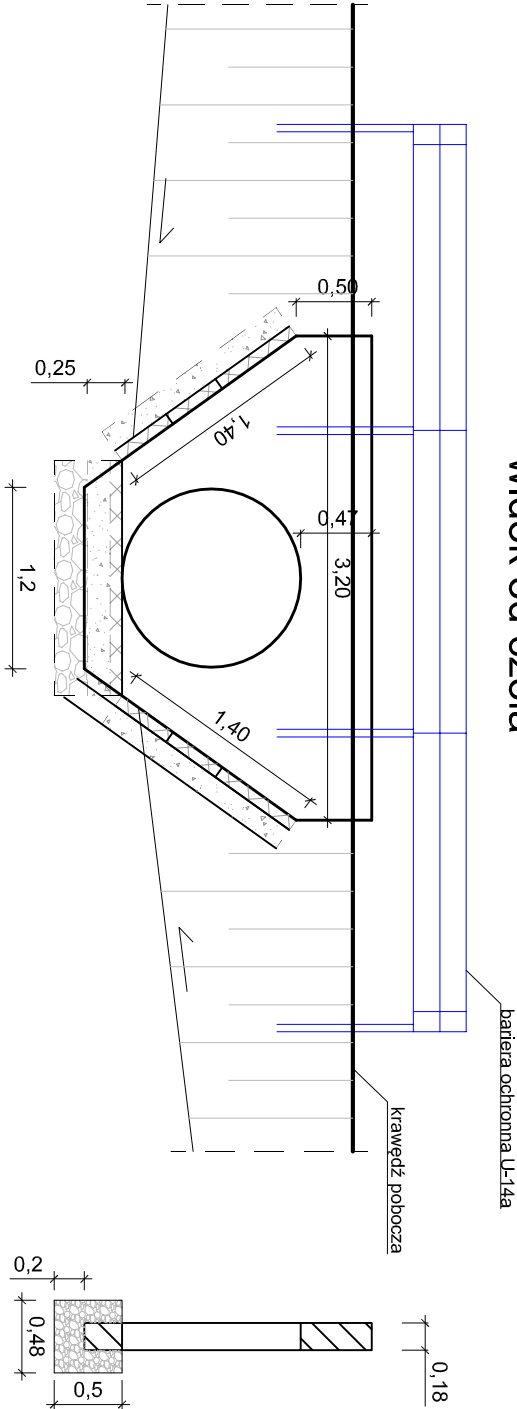

RZUT

skala 1:100

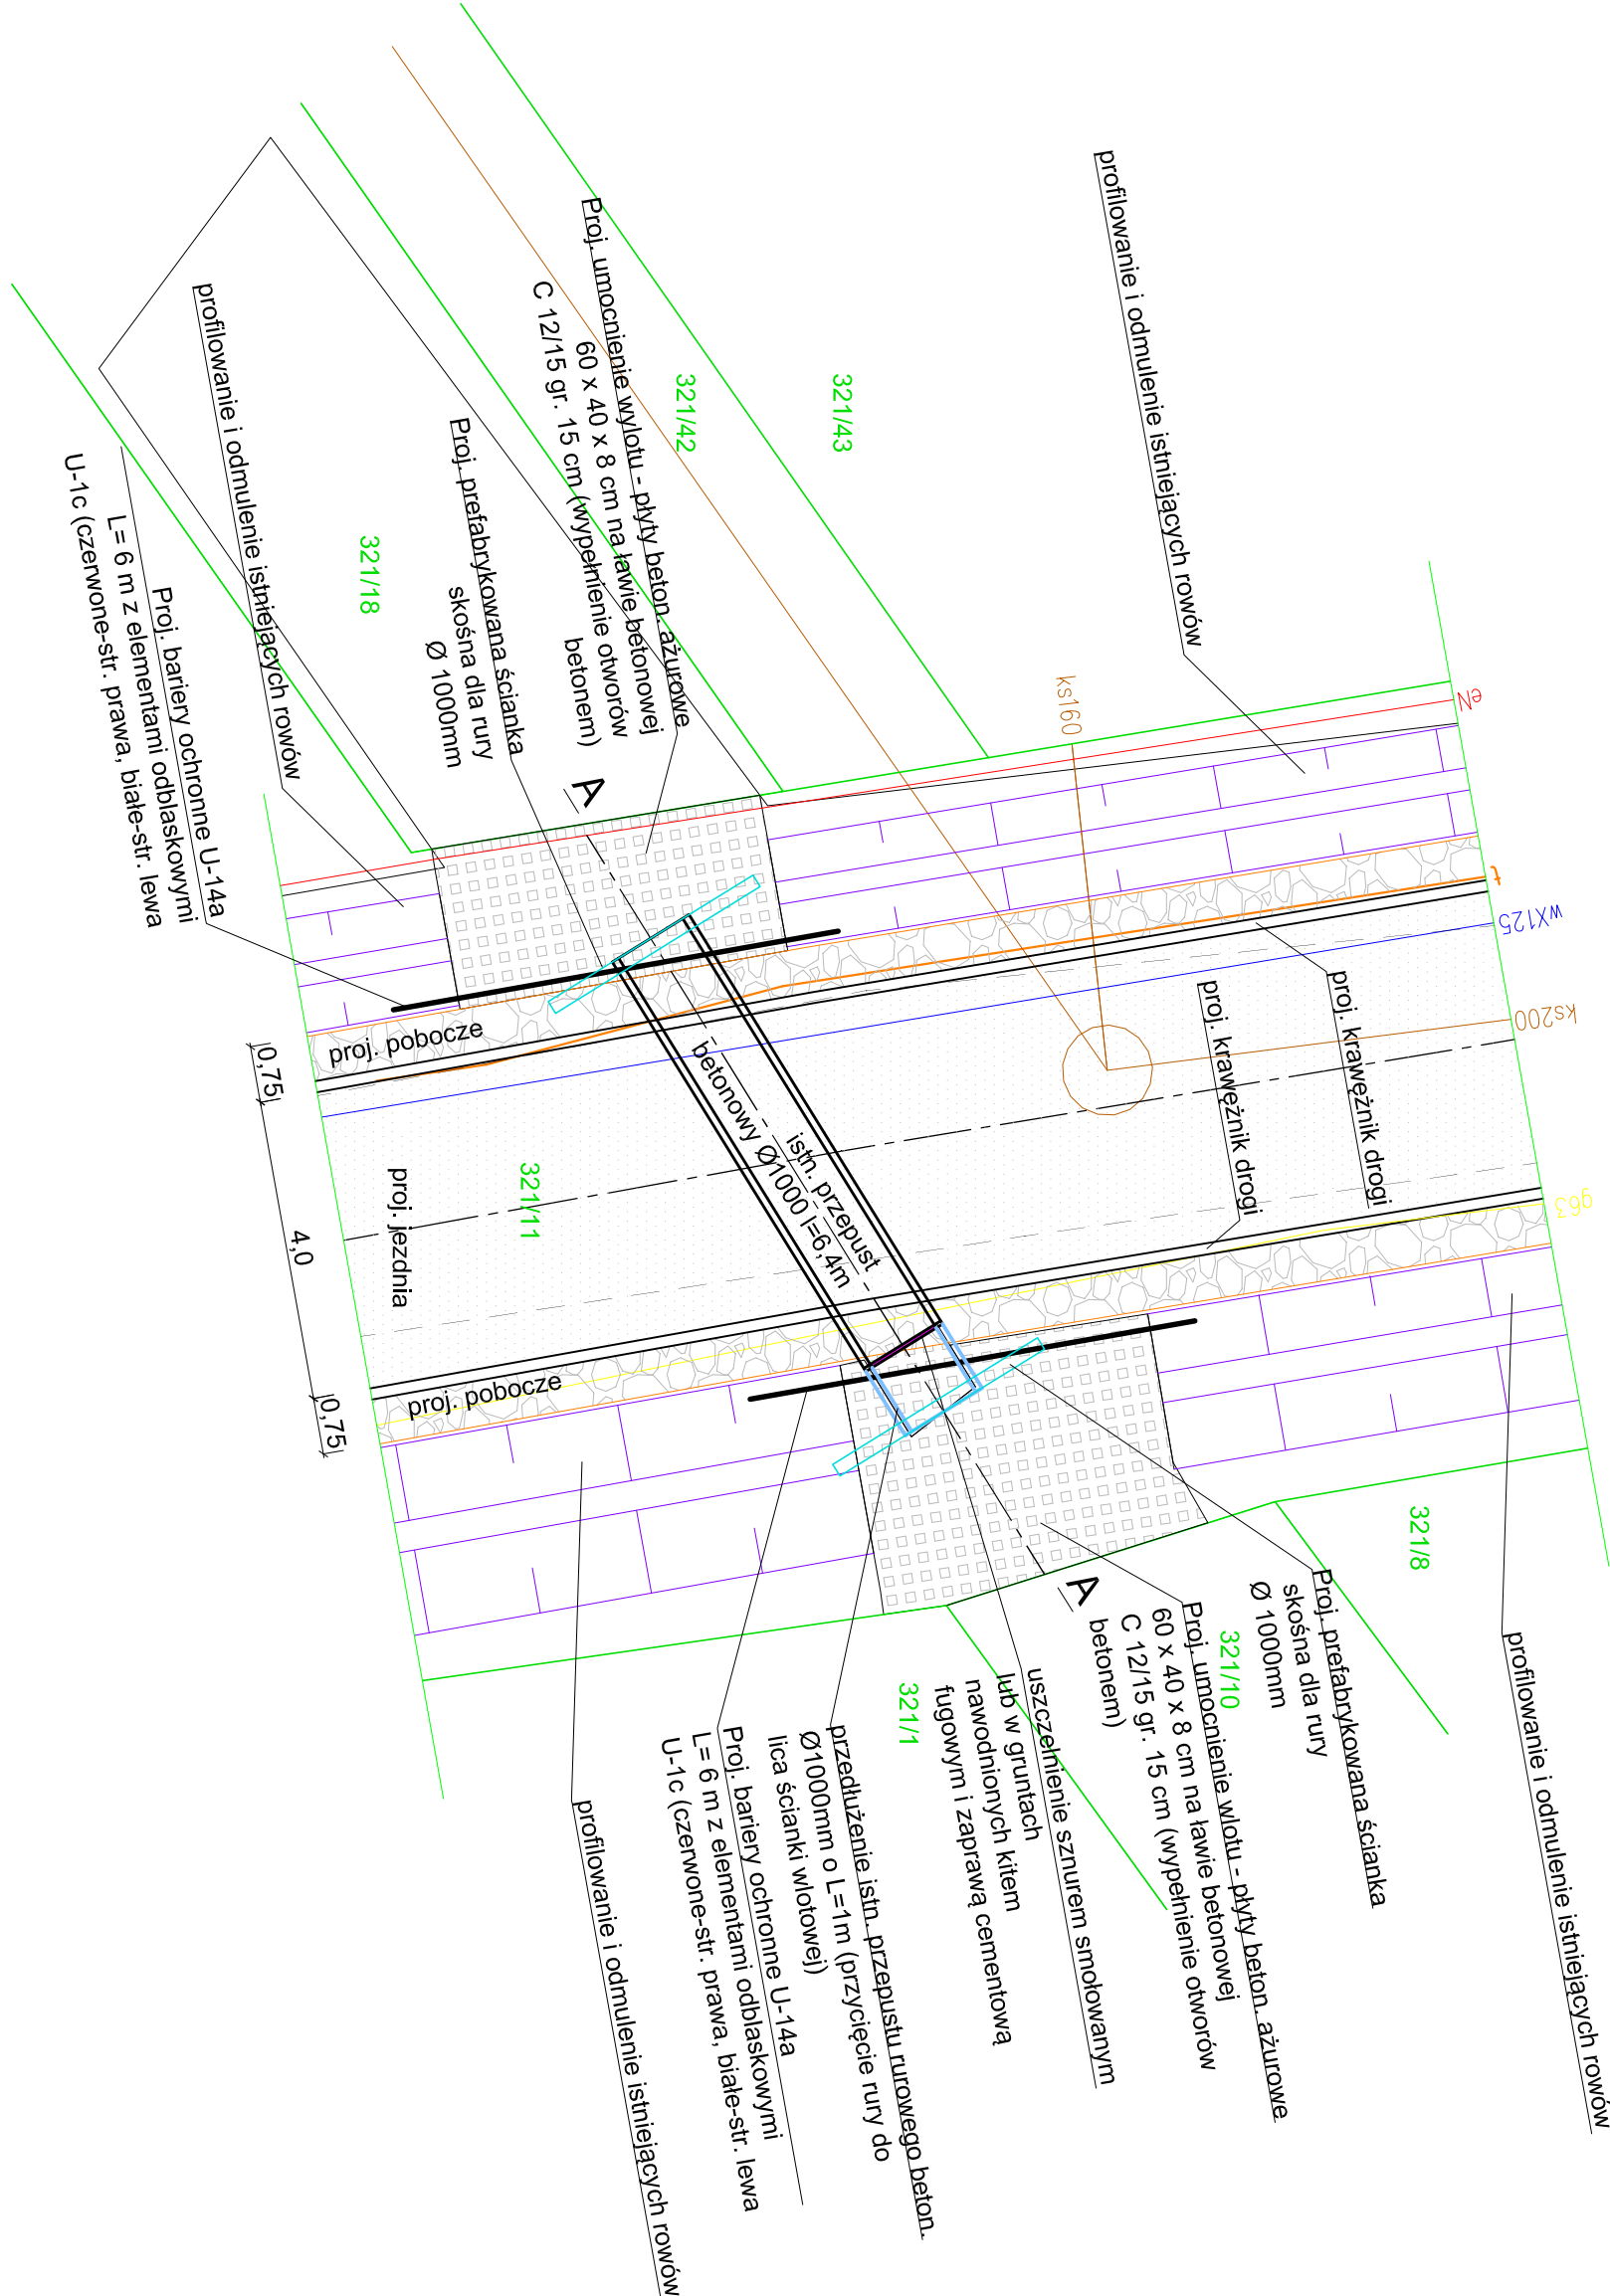

Optovia

Optovia  
Siedziba: 50-324 Wrocław, ul. Dąbka 12/11  
Kontakt: 71 724 24 71, biuro@optovia.pl, biuro@optovia.pl  
TEL: 603 760 610, e-mail: biuro@optovia.pl, NIP 948-182-42-11

Projektant:  
mgr. Ryszard Sidorowicz

Podpis:

Podpis:

Inwestor:  
Gmina Starcza

Podpis:

Podpis:












