



RZUT PARTERU
INSTALACJA WODY
ZAKRES WYMIANY I PRZEBUDOWY

ZESTAWIENIE POMIESZCZEN
PARTER- BUDYNEK DYDAKTYCZY

Ozn.	Nazwa /Przeznaczenie	Pow.podł. m2
0.1	Wiatrołap	6,08
0.2	Dyzurka	3,52
0.3/1	Holl	59,95
0.3/2	Korytarz	16,92
0.3/3	Korytarz	48,10
0.4	Świetlica	158,32
0.5/1	Sklepik szkolny	8,66
0.5/2	Zaplecze sklepiu	5,80
0.5/3	Wiatrołap	1,32
0.6/1	Wymiennikownia	18,55
0.6/2	Wymiennikownia	2,08
0.7	Biblioteka	37,21
0.8	Biblioteka	20,76
0.9	WC mężczyzn	13,66
0.10	WC kobiet	4,29
0.11	Gabinet Dyrektora	20,80
0.12	Sekretariat	20,34
0.13	Sekretariat	13,46
0.14	Gabinet v-ce Dyrektora	21,06
0.15	Gabinet Pielęgniarki	11,24
0.16	Gabinet Pedagoga	9,88
0.17	Szatnia	124,75
0.18	Sala fitness	32,34
0.19	komunikacja + schody	21,88
0.20	Korytarz	63,83
0.21	Księgowa	14,32
0.22	Księgowa	18,22
0.23	Sala wielofunkcyjna	31,07
0.24	Archiwum	17,13
0.25	Pokój nauczycieli WF	16,97
0.26	Korytarz	7,55
0.27	Przebieralnia	18,26
0.28	Natryski dla kobiet	9,76
0.29	Natryski dla mężczyzn	9,76
0.30	Przebieralnia	18,32
0.31	Pom. porządkowe	3,62
0.32	WC dla niepełnosprawnych	5,57
	Razem	915,38

ZESTAWIENIE POMIESZCZEN
PARTER - ŁĄCZNIK 1 i 2

Ozn.	Nazwa /Przeznaczenie	Pow.podł. m2
0.34	Korytarz	26,16
0.35	Pom. socjalne	11,35
0.36	Magazynek	16,55
0.37	Pokój nauczycieli WF	15,93
0.38	Korytarz	10,33
0.39	Szatnia	10,55
0.40	Szatnia	13,07
0.41	Silownia	18,82
	Razem	122,76

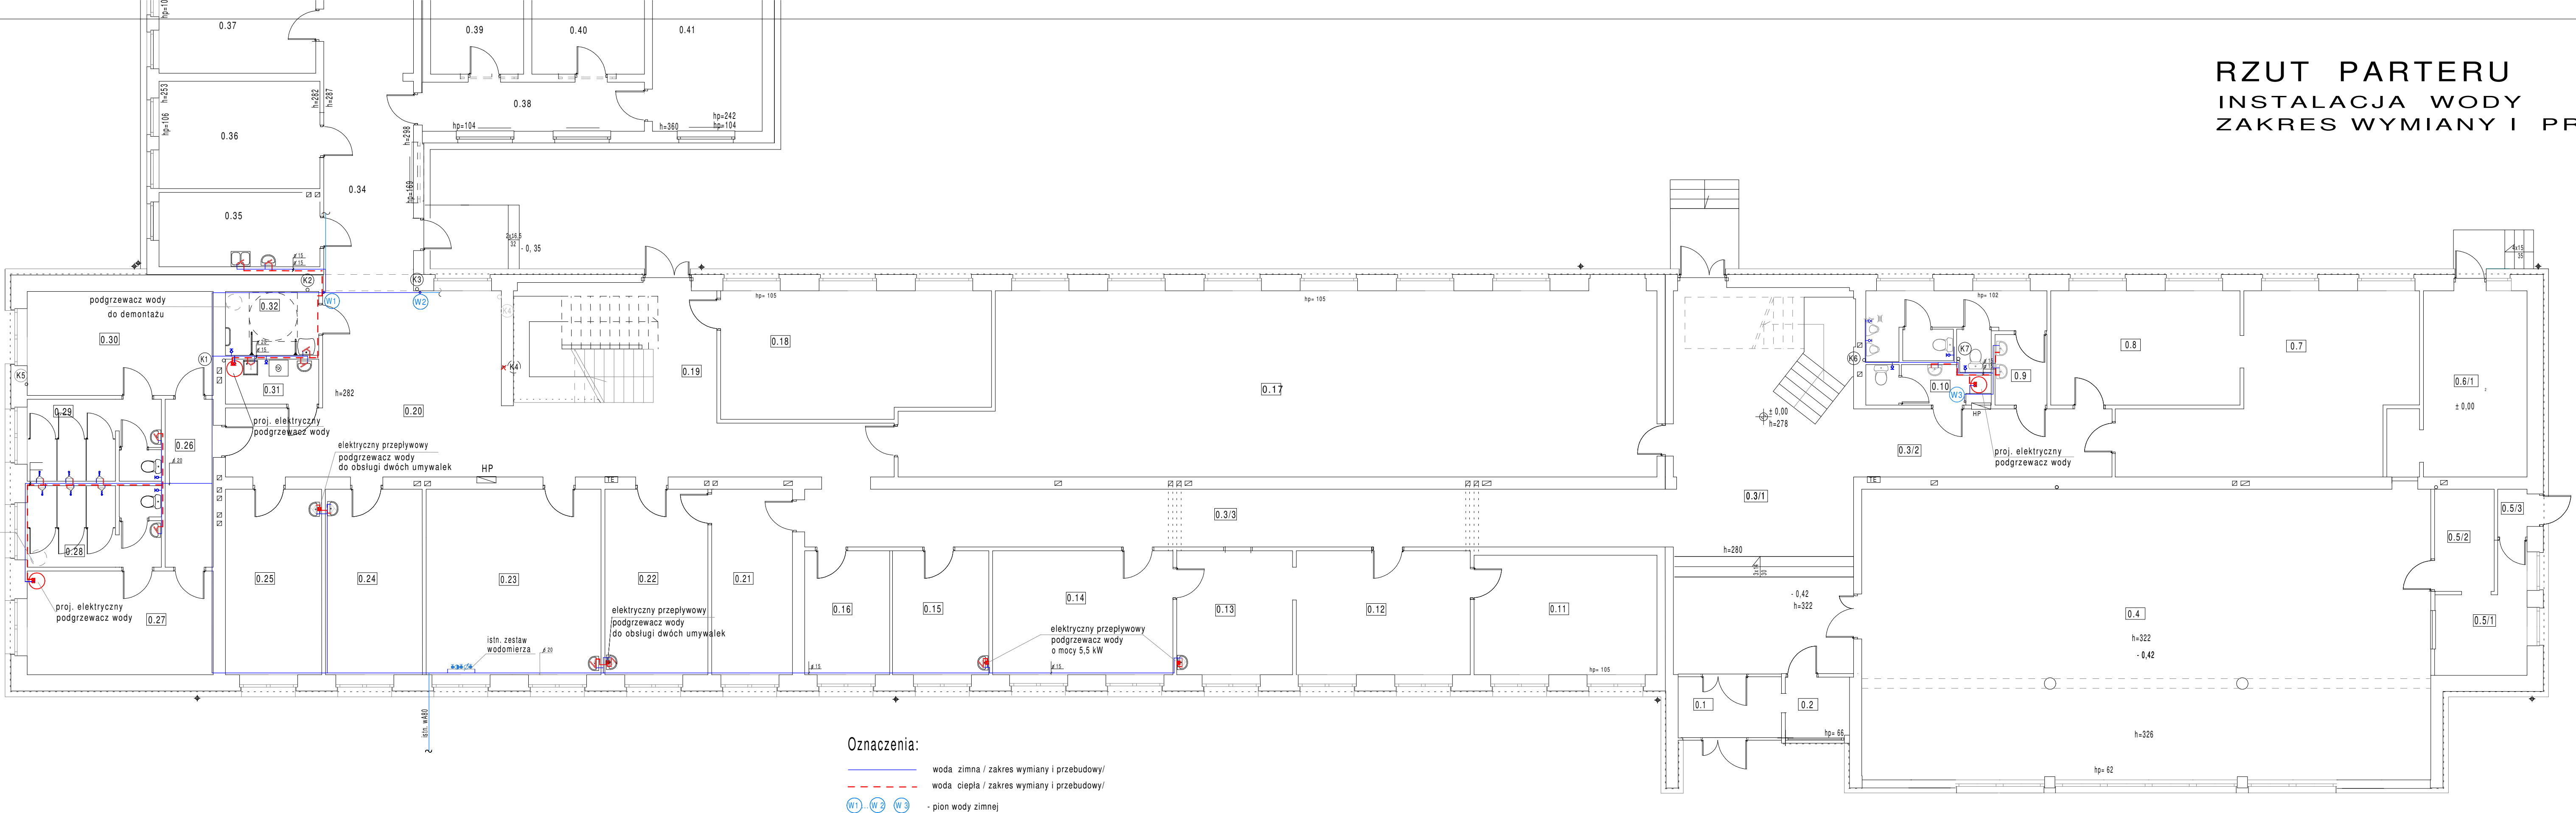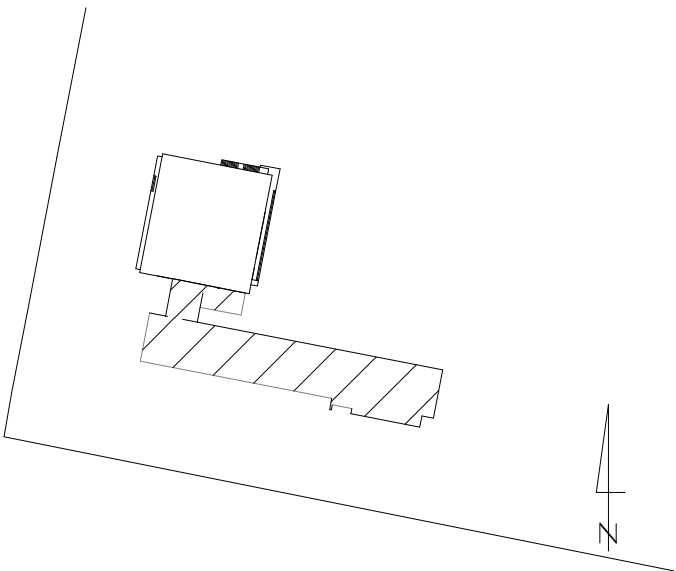

Oznaczenia:

- woda zimna / zakres wymiany i przebudowy/
- - - woda ciepła / zakres wymiany i przebudowy/
- W1 W2 W3 - pion wody zimnej