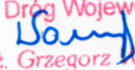


Zarząd Dróg Wojewódzkich w Krakowie
Rejon Dróg Wojewódzkich w Krakowie
z/s w Zabierzowie
32-080 Zabierzów, ul. Spokojna 1 A
tel. 12 285 51 26, fax 12 28510 74 w 32
(1)

Zabierzów, 26.07.2021 r.
RDWK/PW/2021/...../JM
ZDW-RDWK-650-10/2021

Biuro Inżynierskie MK Spółka Jawna
M. Krawczyk, K. Strzeżyk
Ul. Unii Europejskiej 10/88
32-602 Oświęcim

W odpowiedzi na pismo z dnia 01.07.2021 roku dotyczące zadania pn.:
„Przebudowa DW 948 – ul. Beskidzka w m. Grojec w granicach istniejącego
pasa drogowego poprzez budowę chodnika wraz z odwodnieniem oraz
oświetleniem na odc. 015 km 4+522 do km 5+570” Rejon Dróg Wojewódzkich
w Krakowie z/s w Zabierzowie opiniuje pozytywnie przekazaną dokumentację
projektową pod względem lokalizacji, po uzyskaniu zgody właścicieli gruntów przez,
które przebiega inwestycja.

Kierownik
Rejonu Dróg Wojewódzkich

mgr inż. Grzegorz Wawryka

Otrzymują:


1x adresat + załącznik

1x DI-2 ZDW Kraków, ul. Głowackiego 56

1x a/a


REGION DROG WOJEWÓDZKICH
w Krakowie ZIS w Zabierzowie
Załącznik do pisma
Nr. ZPW-650-10/2021
z dnia 26.07.2021 r.

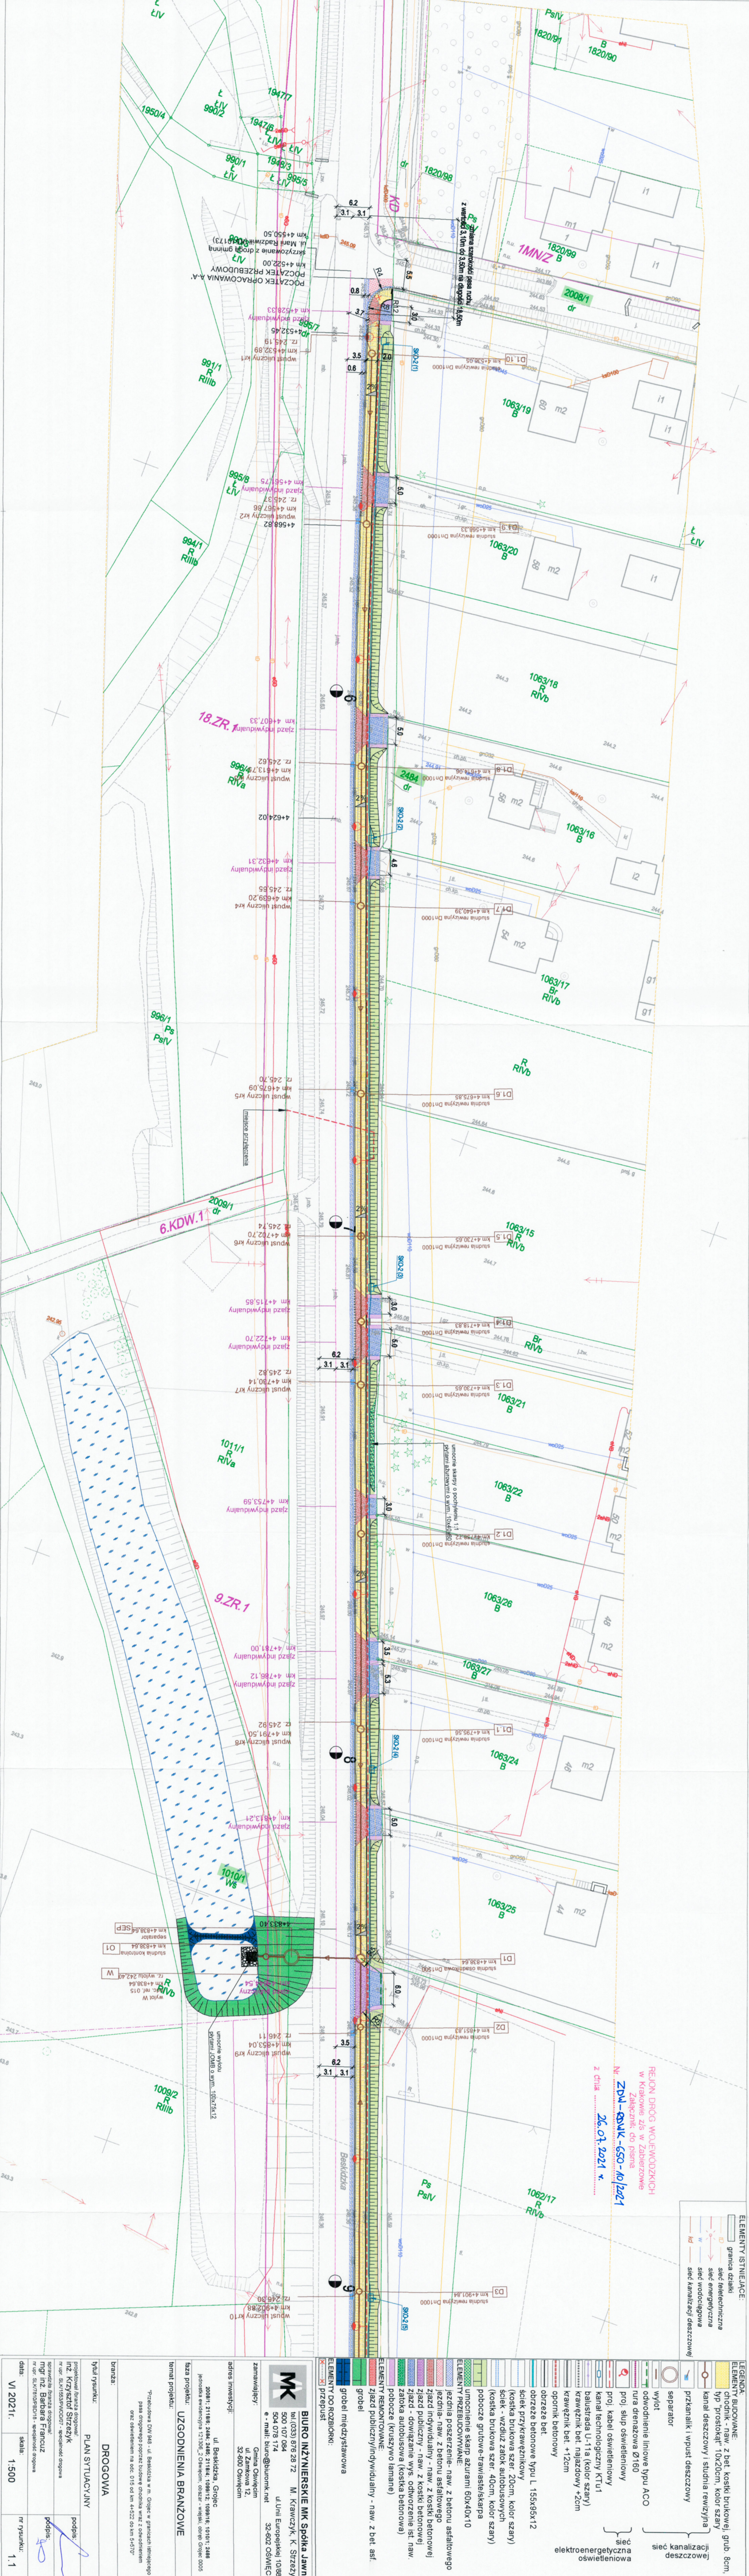

tytuł rysunku: PLAN SYTUACYJNY	
branża: DROGOWA	
projektant: Biuro Inżynierskie MK Spółka Jawna	
podpis: [Signature]	
data: VI 2021 r.	
skala: 1:500	
nr rysunku: 1.1	

data: 2021 r. 21.06.2021	
data: VI 2021 r.	
skala: 1:500	
nr rysunku: 1.1	



LEGENDA	
ELEMENTY BUDOWANE:	
	chodnik - naw. z bet. kostki brukowej, grub. 8cm.
	typ "prostokąt" 10x20cm, kolor szary
	kanal deszczowy i studnia rewizyjna
	przekanalik i wpust deszczowy
	separator
	wylot
	odwodnienie liniowe typu ACO
	rura drenazowa Ø160
	proj. słup oświetleniowy
	proj. kabel oświetleniowy
	kanal technologiczny KTU1
	balustrada U-11a (kolor szary)
	Krawężnik bet. najazdowy +2cm
	Krawężnik bet. najazdowy +2cm
	opornik betonowy
	obrzeże bet.
	obrzeże betonowe typu L 15x95x12
	ściek przykrawężnikowy
	ściek przykrawężnikowy (kostka brukowa szer. 20cm, kolor szary)
	ściek - wzdłuż zatok autobusowych
	ściek - wzdłuż zatok autobusowych (kostka brukowa szer. 40cm, kolor szary)
	pobocze grutowe-trawiaście/skarpą
	umocnienie skarp azurami 60x40x10
ELEMENTY PRZEBUDOWANE:	
	jezdnie poszerzenie - naw. z betonu asfaltowego
	jezdnie - naw. z betonu asfaltowego
	ziad indywidualny - naw. z kostki betonowej
	ziad publiczny - naw. z kostki betonowej
	ziad - dowiązanie wys. odwrozenie ist. naw.
	złotka autobusowa (kostka betonowa)
	pobocze (kruszywo lamane)
ELEMENTY REMONTOWANE:	
	ziad publiczny/indywidualny - naw. z bet. asf.
	grobek
	grobek międzyzastawowa
ELEMENTY DO ROZBIÓRKI:	
	przeprst

BIURO INŻYNIERSKIE MK Spółka Jawna
tel (033) 676 28 72 M. Krawczyk, K. Strzeżyk
500 107 084 ul. Unii Europejskiej 108B.1
504 078 174 ul. Zamkowa 12, 32-602 Oświęcim
e - mail: biuro@biuroimk.net 32-602 OŚWIECIM

zamawiający:
Gmina Oświęcim
ul. Zamkowa 12, 32-600 Oświęcim

adres inwestycji:
ul. Beskidzka, Grojec
20881, 21186, 2486, 21184, 108812, 108816, 10101, 2486
jednostka ewidencyjna 121306_2 Oświęcim, obszar - wiejski, gromada Grojec 0005

faza projektu:
projekt

temat projektu:
UZGODNIENIA BRANŻOWE

branża:
"Przebudowa DW 548 - ul. Beskidzka w m. Grojec w granicach istniejącego pasa drogowego poprzez budowę chodnika wraz z odwodnieniem oraz oświetleniem na odc. 015 od km 4+522 do km 5+970"

tytuł rysunku:
PLAN SYTUACYJNY

projektował branża drogowa:
inż. Krzysztof Strzeżyk

projektował branża elektryczna:
mgr inż. Barbara Francuz

projektował branża wodociągowa:
mgr inż. Barbara Francuz



LEGENDA
ELEMENTY ISTNIEJĄCE:
granicz działki
sieć elektryczna
sieć energetyczna
sieć wodociągowa
sieć kanalizacyjna

REJON DROG WOJEWÓDZKICH
w Krakowie zIS w Zabierzowie
Załącznik do pisma
Nr. ZPW-RD.WK-650-10/2021
z dnia 26.07.2021 r.

