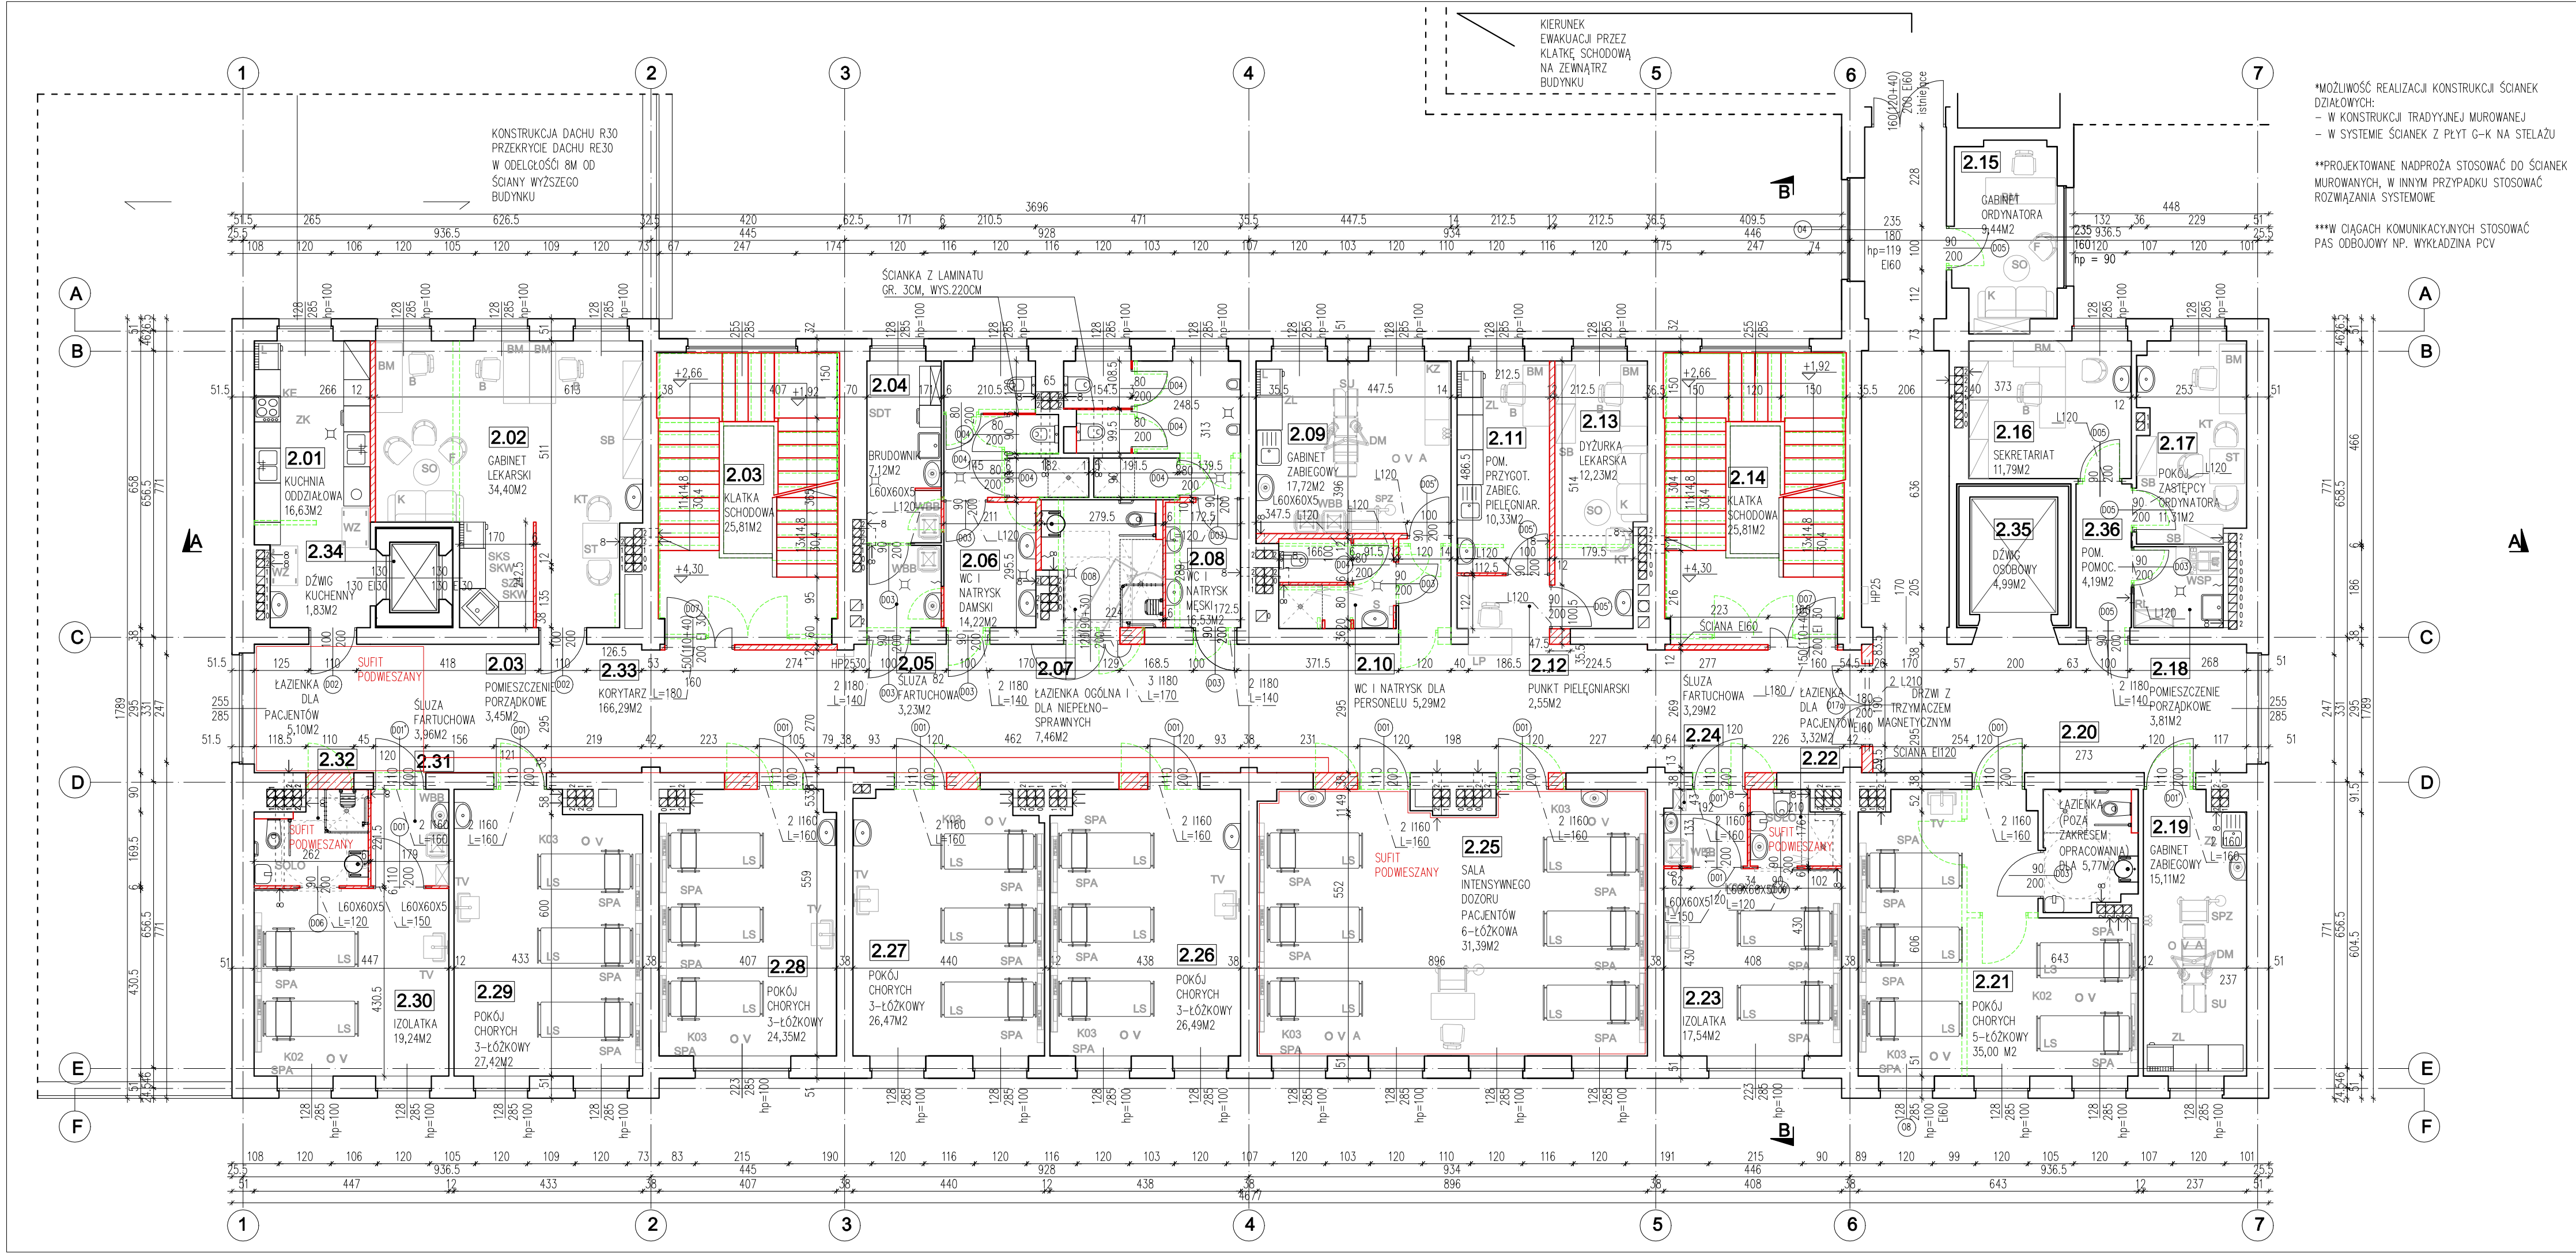

ODDZIAŁ GERIATRII - ZESTAWIENIE POMIESZCZEŃ I PIĘTRO			
Nr	Nawa pomieszczenia	Powierzchnia [m2]	WYKOŃCZENIE POSADZKI
2.01	KUCHNIA ODDZIAŁOWA	16,63	PŁYTKI GRESOWE
2.02	GABINET LEKARSKI	21,00	WYKŁADZINA PCV
2.03	KLATKA SCHODOWA	25,81	PŁYTKI GRESOWE
2.04	BRUDOWNIK	7,12	PŁYTKI GRESOWE
2.05	SŁUŻA FARTUCHOWA	3,23	PŁYTKI GRESOWE
2.06	WC I NATRYSK DAMSKI	14,22	PŁYTKI GRESOWE
2.07	WC DLA NIEPEŁNOSPRAWNYCH	7,51	PŁYTKI GRESOWE
2.08	WC I NATRYSK MĘSKI	16,53	PŁYTKI GRESOWE
2.09	GABINET ZABIEGOWY	17,72	WYKŁADZINA PCV
2.10	WC I NATRYSK DLA PERSONELU	5,29	PŁYTKI GRESOWE
2.11	POM.PRZYGOTOWAN ZAB. PIELĘGNIARSKICH	10,33	PŁYTKI GRESOWE
2.12	PUNKT PIELĘGNIARSKI	2,55	PŁYTKI GRESOWE
2.13	DYŻURKA LEKARSKA	12,23	WYKŁADZINA PCV
2.14	KLATKA SCHODOWA	25,81	PŁYTKI GRESOWE
2.15	GABINET ORDYNATORA	9,44	WYKŁADZINA PCV
2.16	SEKRETARIAT	11,79	WYKŁADZINA PCV
2.17	POKÓJ ZASTĘPCY ORDYNATORA	11,31	WYKŁADZINA PCV
2.18	POMIESZCZENIE PORZĄDKOWE	3,81	PŁYTKI GRESOWE
2.19	GABINET ZABIEGOWY	15,11	WYKŁADZINA PCV
2.20	ŁAZIENKA DLA PACJENTÓW	5,77	PŁYTKI GRESOWE (STN)
2.21	POKÓJ CHORYCH 5-ŁÓŻKOWY	35,00	WYKŁADZINA PCV
2.22	ŁAZIENKA DLA PACJENTÓW	3,32	PŁYTKI GRESOWE
2.23	IZOLATKA	17,54	WYKŁADZINA PCV
2.24	SŁUŻA FARTUCHOWA	3,29	WYKŁADZINA PCV
2.25	SALA INTEN. DOZORU PACJENTÓW 6-ŁÓŻKOWA	31,39	WYKŁADZINA PCV
2.26	POKÓJ CHORYCH 3-ŁÓŻKOWY	26,49	WYKŁADZINA PCV
2.27	POKÓJ CHORYCH 3-ŁÓŻKOWY	26,47	WYKŁADZINA PCV
2.28	POKÓJ CHORYCH 3-ŁÓŻKOWY	24,35	WYKŁADZINA PCV
2.29	POKÓJ CHORYCH 3-ŁÓŻKOWY	27,42	WYKŁADZINA PCV
2.30	IZOLATKA	19,24	WYKŁADZINA PCV
2.31	SŁUŻA FARTUCHOWA	3,96	WYKŁADZINA PCV
2.32	ŁAZIENKA DLA PACJENTÓW	5,10	PŁYTKI GRESOWE
2.33	KORYTARZ	166,29	POS. MARMUROWA IST.
2.34	DŹWIG KUCHENNY	1,83	
2.35	DŹWIG OSOBOWY	4,99	
2.36	POMIESZCZENIE POMOCNICZE	4,19	PŁYTKI GRESOWE
	RAZEM	644,08	

UWAGA:
WSZYSTKIE RYSUNKI ROZPATRYWAĆ ŁĄCZNIE Z OPISEM TECHNICZNYM DETALAMI ,PROJEKTEM INSTALACJI ELEKTRYCZNYCH I SANITARNCH. WYMIARY SPRAWDZIĆ PRZED ROZPOCZĘCIEM PRAC BUDOWLANYCH. EWENTUALNE WĄTPLIWOŚCI I PROBLEMY ZGŁASZAĆ PROJEKTANTOM.

LEGENDA:
- WENTYLACJA GRAWITACYJNA
- WENTYLACJA WYCIĄGOWA , WENTYLATOR NP. SILENT/100, SILENT/200
- PROJEKTOWANE ELEMENTY
- WYBURZENIA , PRZEBICIA, ELEMENTY DO USUNIĘCIA

ŁUKASZ SZLEPER PROJEKT
NIP 949 167 36 28 REGON 020378237
ul.Róży Wiatrów 13/3 53–023 Wrocław
tel. 603 950 959 e–mail lukszleper@o2.pl

temat. Utworzenie Centrum Geriatrii na terenie Szpitala Specjalistycznego im. A. Falkiewicza we Wrocławiu Modernizacja Oddziału Chorób Wewnętrznych i Geriatrii wraz z zakupem nowoczesnego sprzętu medycznego

inwestor. Szpital Specjalistyczny im. A. Falkiewicza we Wrocławiu ul. Warszawska 2, 52–114 Wrocław

lokalizacja. ul. Warszawska 2, 52–114 Wrocław działka nr 29/4, 30/4(ul. Węgierska), 32/1 obręb Broców , AM–16

tytuł rys. PROJEKT WYKONAWCZY PRZEBUDOWY ODDZIAŁU GERIATRII RZUT I PIĘTRA

branża		podpis:
ARCHITEKTURA	PROJEKTANT : mgr inż. arch Łukasz Szleper nr upr. 40/09/DOIA	
	SPRAWDZAJĄCY : mgr inż. arch. Ewa Smolakowska nr upr. 13/99/DUW	
branża KONSTRUKCJE	PROJEKTANT : mgr inż. arch Łukasz Szleper nr upr. 69/DOS/07	
	SPRAWDZAJĄCY : mgr inż. Piotr Szleper nr upr. SLK/1727/PWOK/07	
	OPRACOWANIE : mgr inż. arch. Patrycja Pełka	

skala rys.	data	nr rys.
1:100	08.2012	A38