

MAPA DO CELÓW PROJEKTOWYCH

Województwo: opolskie
Gmina: Bierawa 160302_2
Obręb: Stara Kuźnia 0001
Położenie: dz. 309, 344
Godło mapy zas.: 6.130.10.2.4; 4.1; 4.2; 4.3
Skala: 1 : 500
G.6640.1.41.2022
Układ współrzędnych „2000”
Poziom odniesienia „PL-EVRF2007-NH”

Sporządził, dn. 10.03.2022

GEODETA UPRAWNIONY
Nr upraw. 11399
Zbigniew Maciejewski
47-220 Kędzierzyn-Koźle
ul. Piłsudskiego 2A


Niniejsza mapa została wykonana bez ustalenia obciążen dot. służebności gruntowych

Arkusz 3 z 3

SCHEMAT ROZMIESZCZENIA ARKUSZY

ARKUSZ 1 ARKUSZ 2 ARKUSZ 3

Poświadczam, że niniejszy dokument został opracowany w wyniku prac geodezyjnych i kartograficznych, których rezultaty zawiera operat techniczny pozytywnie zweryfikowany. Jednocześnie informuję, że jestem świadomy odpowiedzialności karnej za złożenie fałszywego oświadczenia.	
Identyfikator zgłoszenia prac geodezyjnych	G.6640.1.41.2022
Organ służby geodezyjnej, który otrzymał zgłoszenie	Starosta Kędzierzyński-Kozielski
Wykonawca prac geodezyjnych	USŁUGI GEODEZYJNO-KARTOGRAFICZNE Barbara Maciejewska 47-220 Kędzierzyn-Koźle ul. Piłsudskiego 1 NIP: 749-139-50-16
Nr oraz data sporządzenia dokumentu zawierającego wynik pozytywnej weryfikacji	Protokół weryfikacji Nr. 1 z dn. 10.03.2022
Imię i nazwisko oraz nr uprawnień zawodowych kierownika prac	Zbigniew Maciejewski Nr. uprawnień 11399



LEGENDA:

- jezdnia - mieszanka mineralno-asfaltowa
- umocniona opaska - mieszanka mineralno-asfaltowa
- zjazdy - nawierzchnia z kruszywa łamanego
- istniejący chodnik do przełożenia i przebudowy
- drzewa i krzewy do wycinki
- tablica informacyjna 1,8 x 1,2 m.

PRZEDSIĘBIORSTWO USŁUGOWO-PROJEKTOWE „MI” Mirosław Sieja ul. Piłsudskiego 10 B/1 47-223 KĘDZIERZYN-KOŹLE	
Droga powiatowa nr 1433 O relacji Ortowice – Stara Kuźnia	
OBIEKT	
autor	mgr inż. Mirosław Sieja
data	29/05/Op
temat	Przebudowa drogi powiatowej nr 1433 O relacji Ortowice – Stara Kuźnia odcinek od km 0+990 do km 2+102,7
temat rysunku	ZAGOSPODAROWANIE TERENU
inwestor	Powiat Kędzierzyński-Kozielski Plac Wolności 13 47-220 Kędzierzyn-Koźle
podpis	
SKALA	1:500
data	20 lipca 2024 r.
rysunek	nr 2