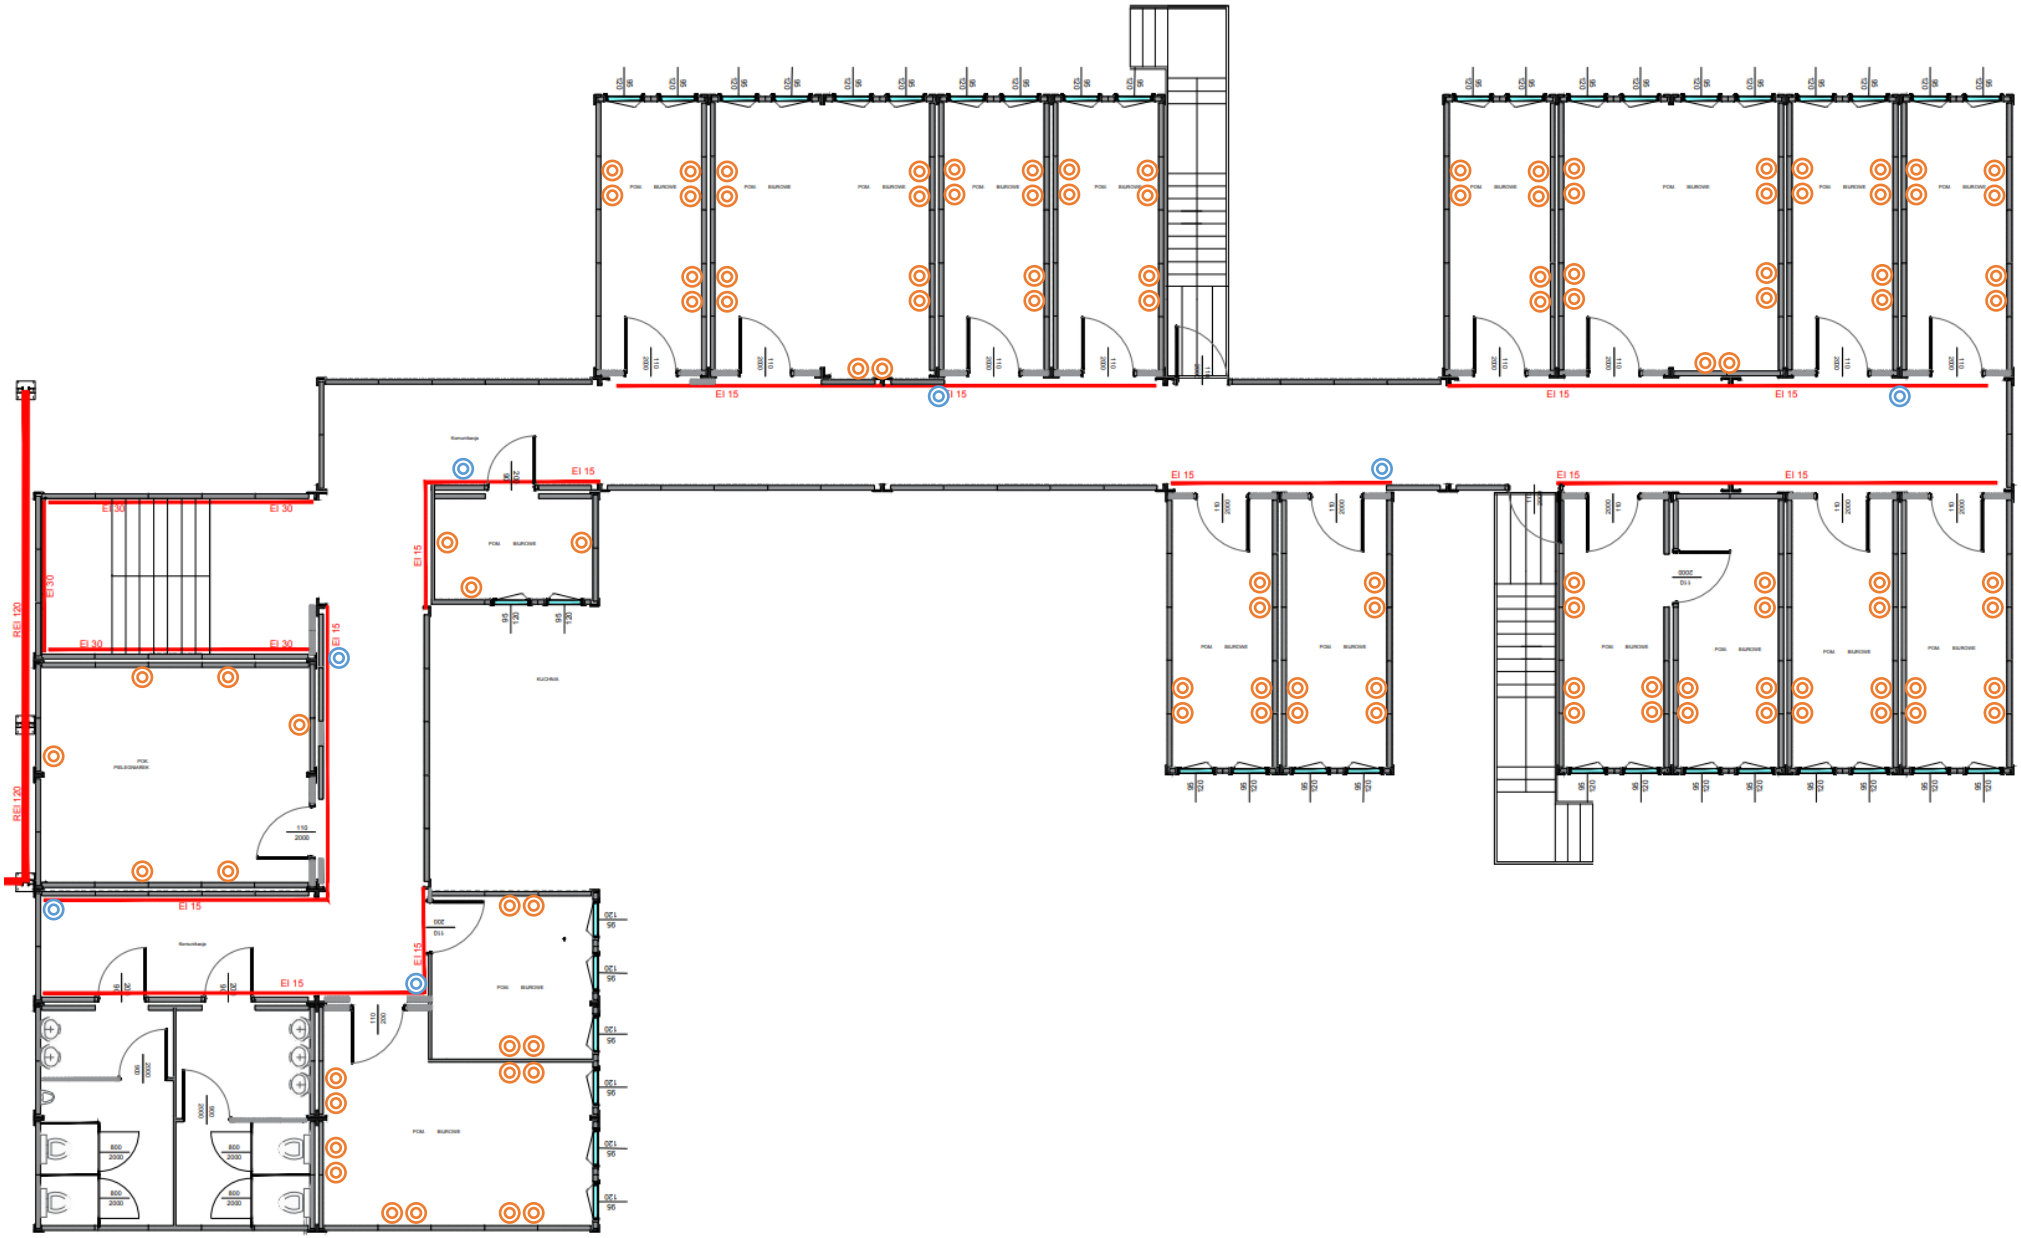
EI 15
EI 30
REI 120
PCM. BIUROWE
KUCHNIA
PCM. PIELIĘGNIARKI