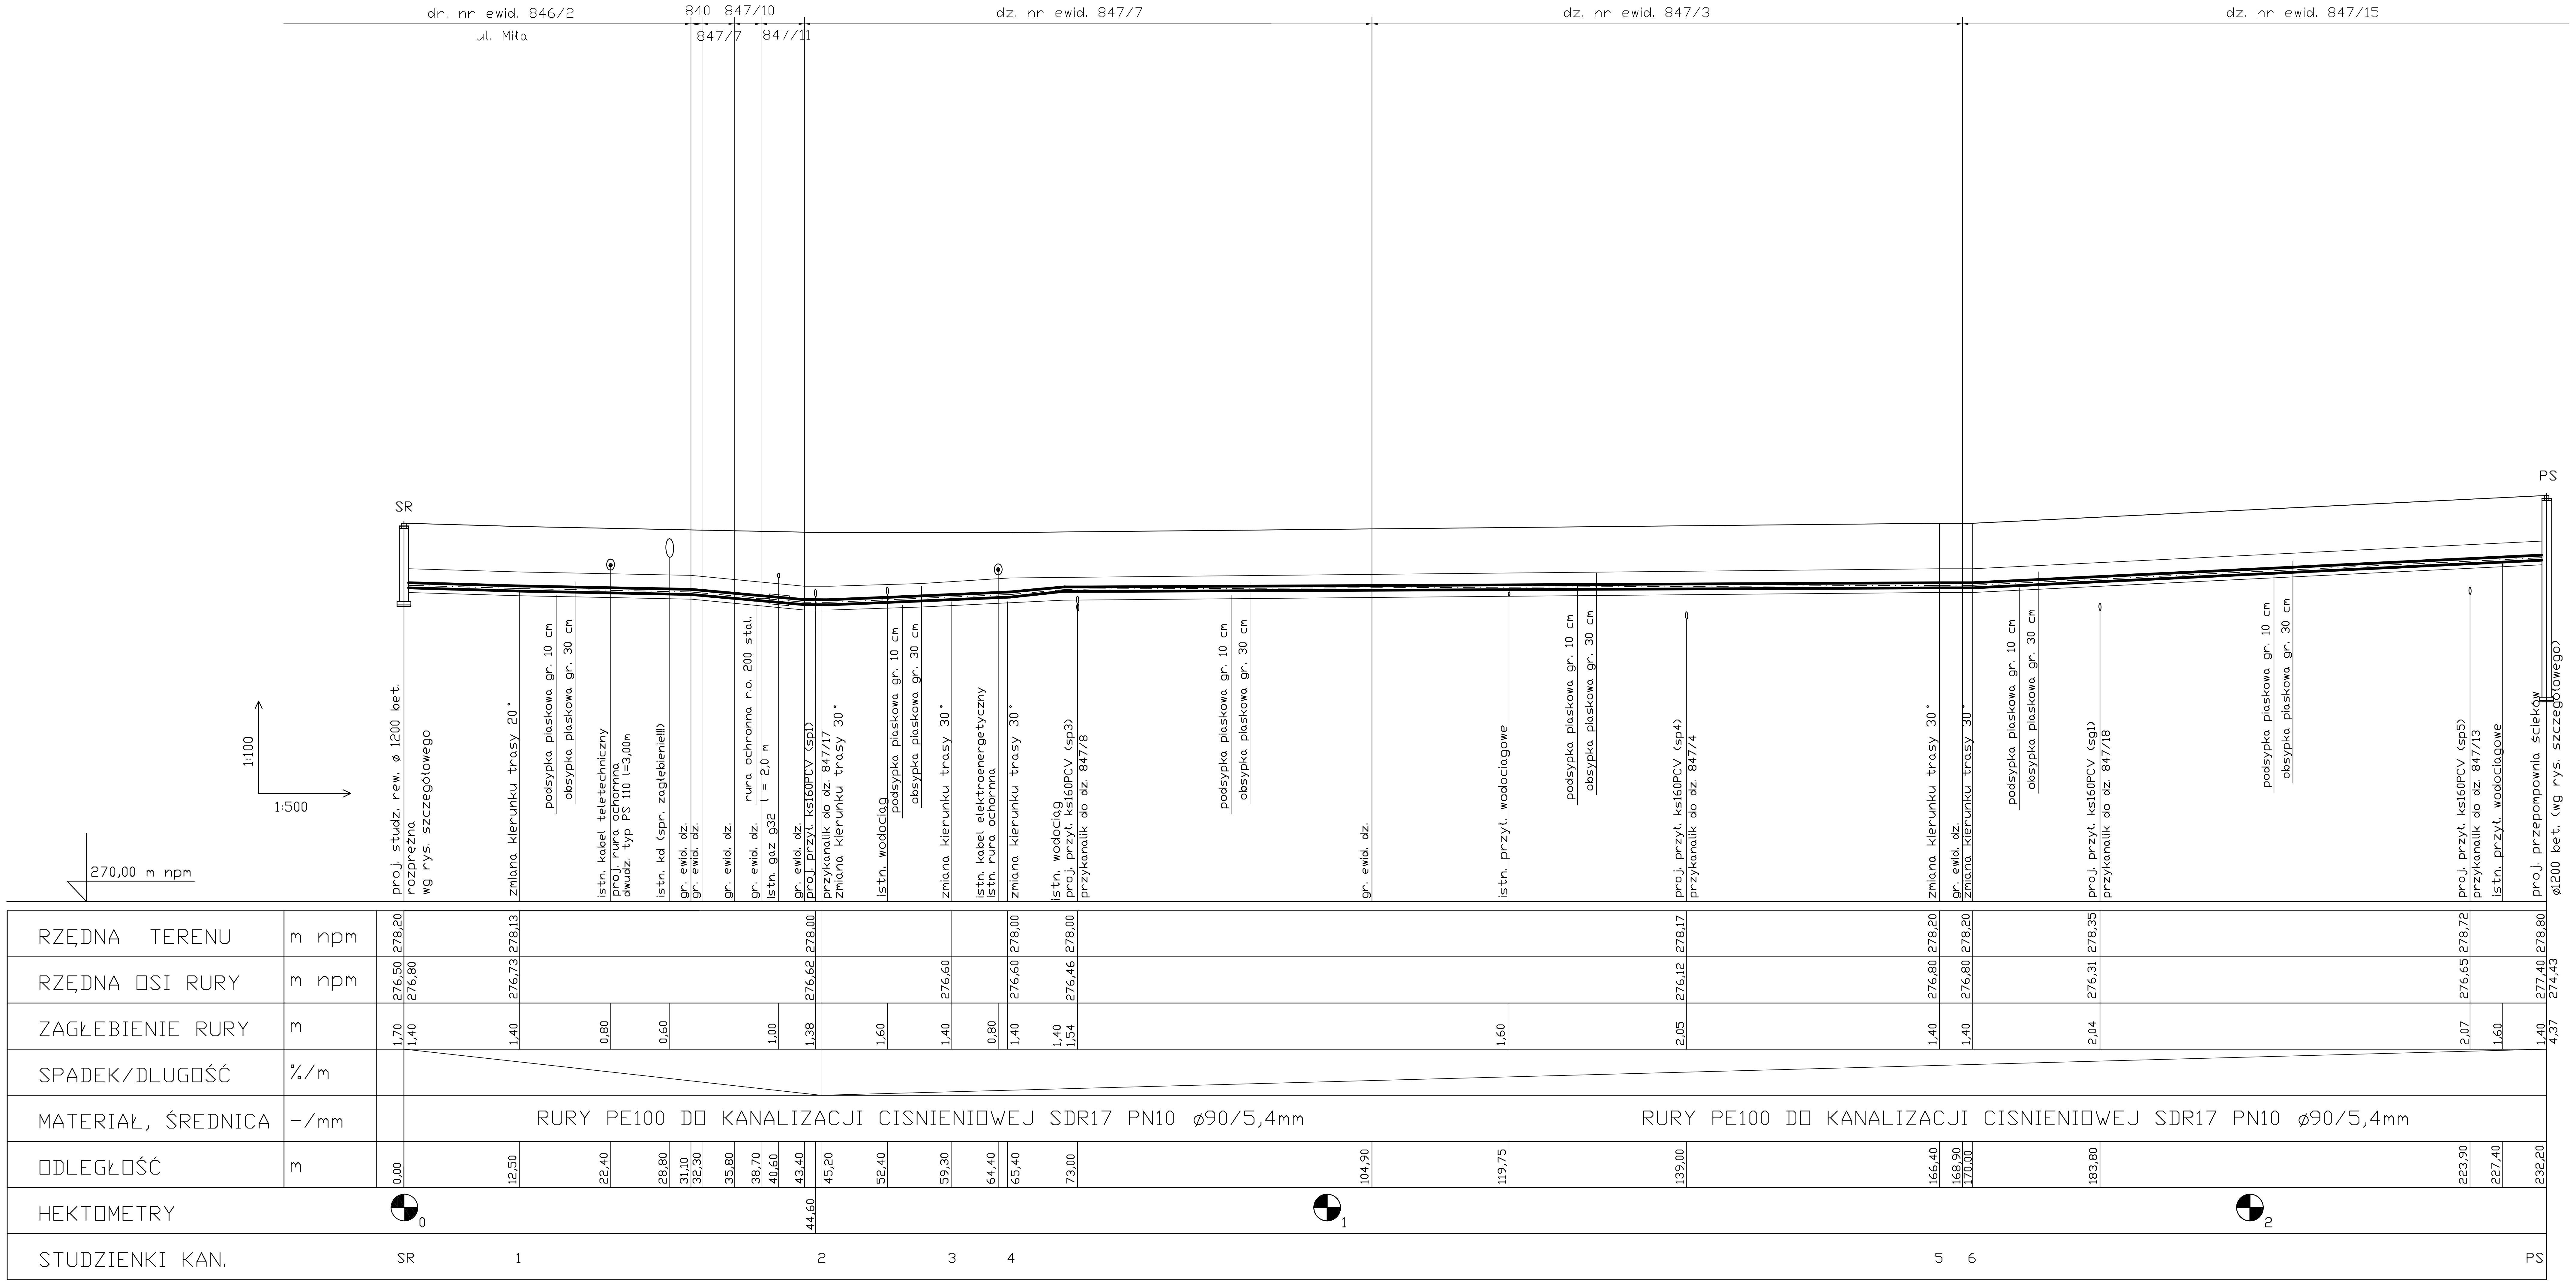

PROFIL PODŁUŻNY SIECI KANALIZACJI TŁOCZNEJ ø90/5,4 PE SR-PS ul. Miła

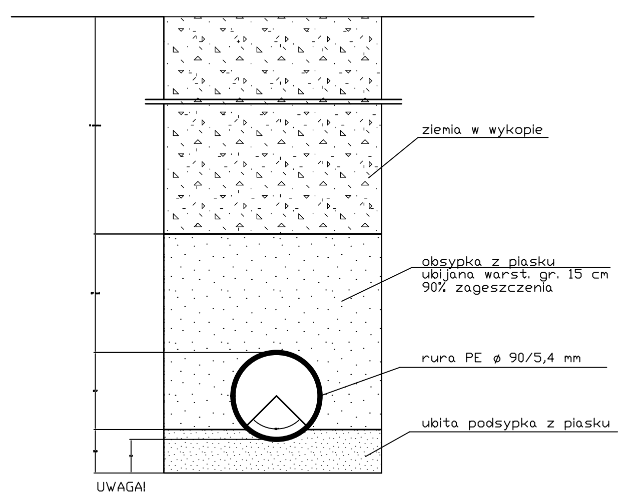

BIURO USŁUGOWO-PROJEKTOWE "WODOPROJEKT" 42-100 KŁOBUCK UL. PODLEŚNA 58 TEL. 601-063-294			
Rodzaj dokumentacji	Budowa sieci kanalizacji sanitarnej w m. Rudnik Mały ul. Miła, jedn. ewid. Starcza		
Inwestor	GMINA STARCZA		
Treść	Profil podłużny sieci kanalizacji sanitarnej tłoczej	Rys. nr	6
		Skala	1:100/500
Opracował	STANISŁAW SOLUCH Upr. Nr NT-83861/31/78 Upr. Nr UAN-VIII-83861/84/85		03.2020r.
Projektował	mrg inz. ŁUKASZ MIRCZAK upr. nr: SLK/1059/PWOS/05		03.2020r.
Sprawdził	mrg inz. PAWEŁ JANUSZEWSKI upr. nr: SLK/5184/PWOS/13		03.2020r.