


U-RZUT II PIĘTRA 1 : 50

P-RZUT II PIĘTRA 1 : 50

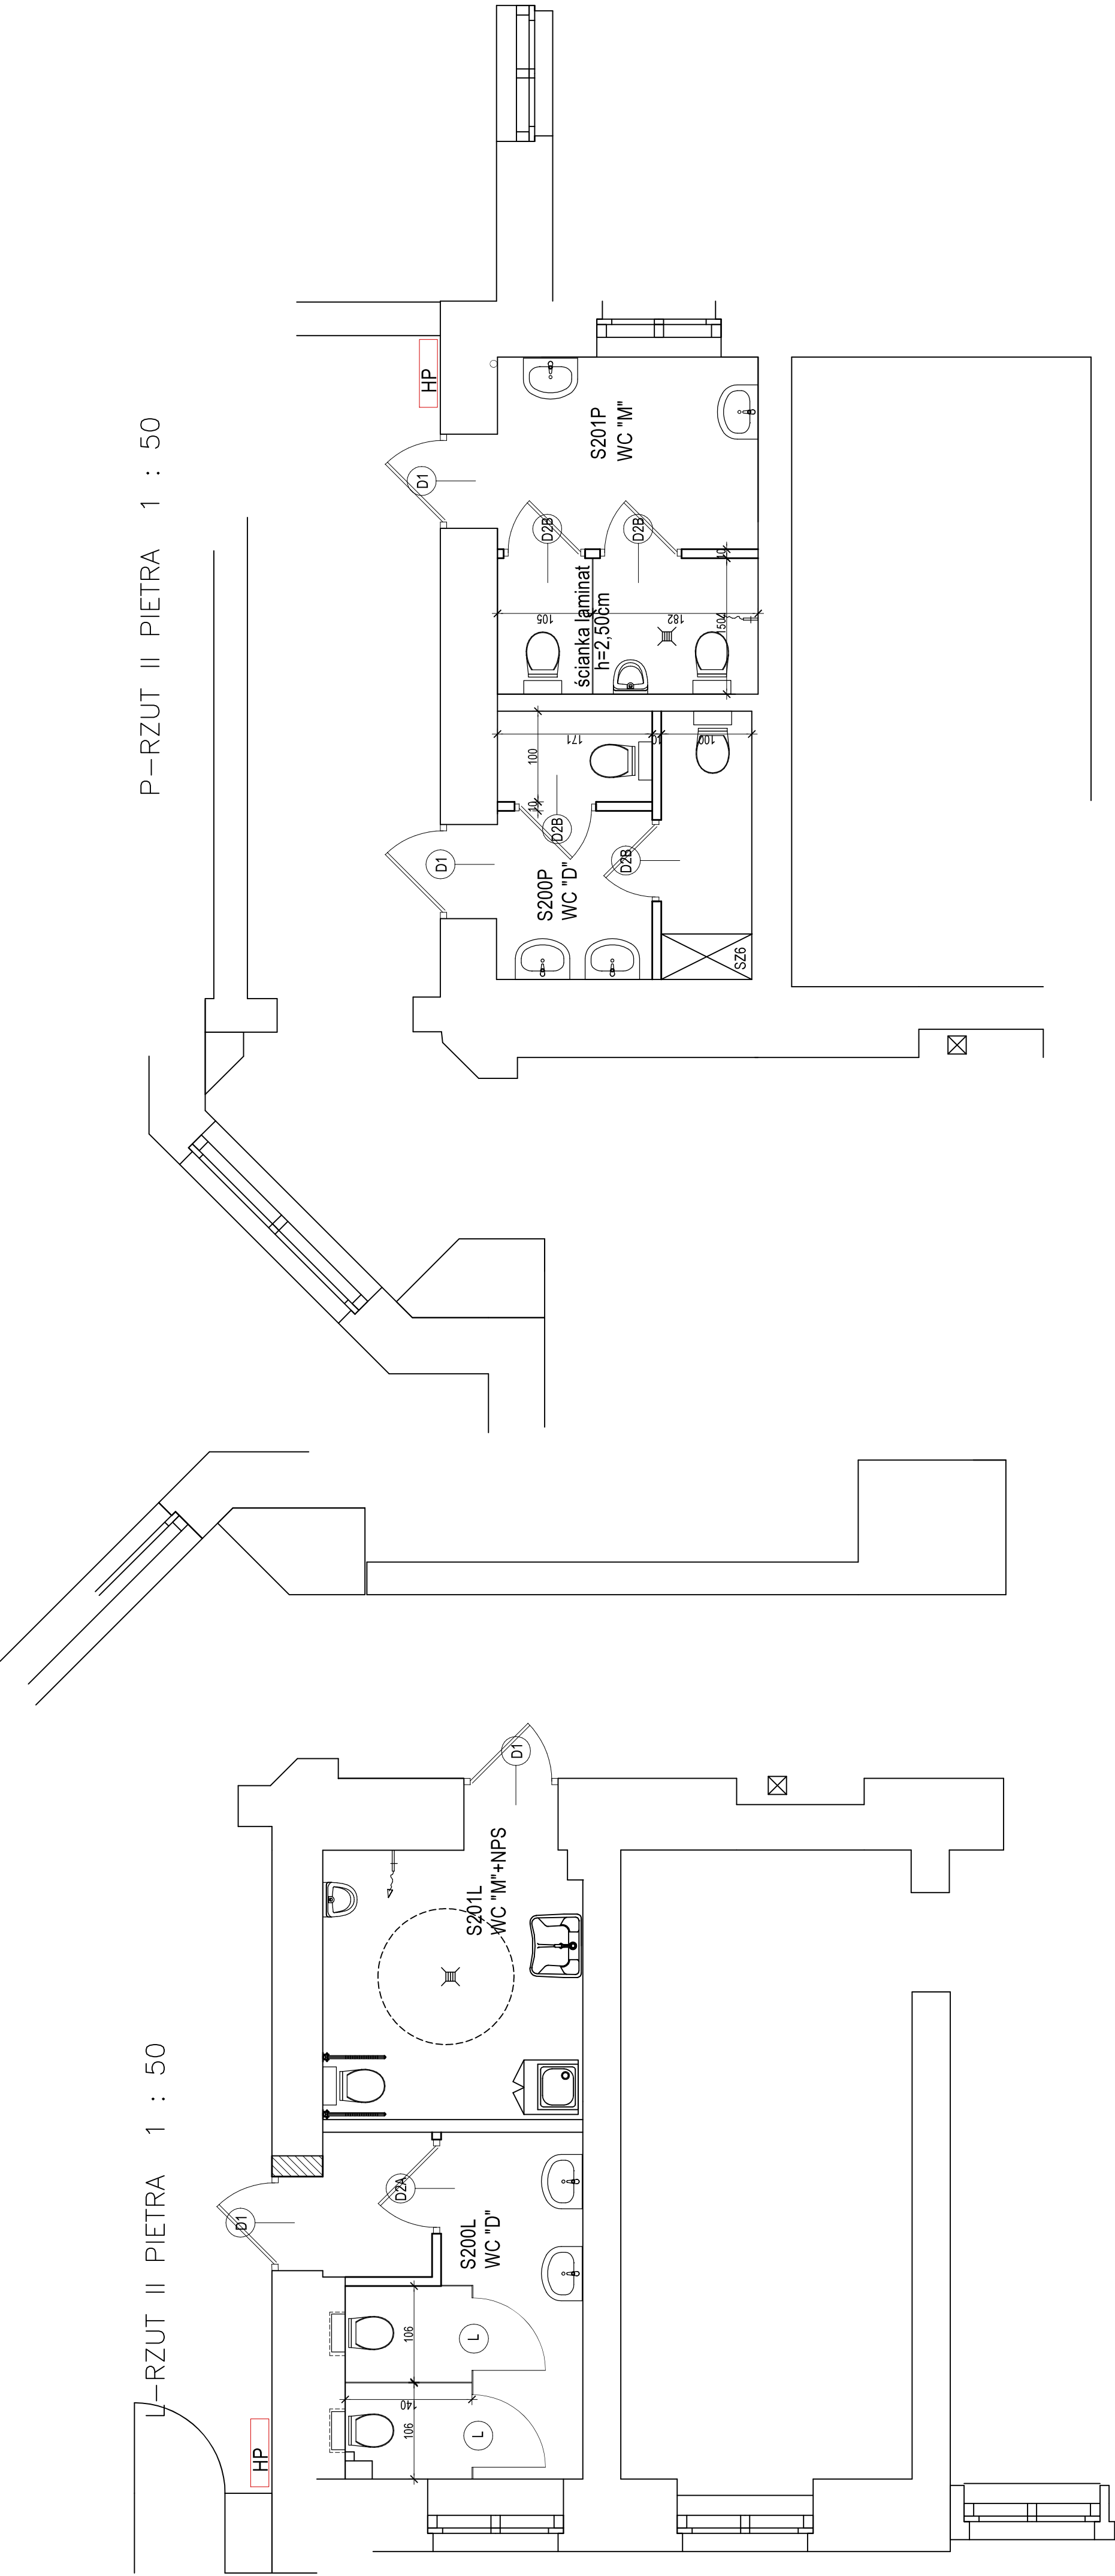

LEGENDA :

- ZAKRES OBIEKTÓW OPRACOWANIEM
- SZAFKA PORZĄDKOWA Z KOMORĄ GOSPODARCZĄ
- PRZECIENNY
- DYSTRYBUTOR WODY
- SZ26 SZAFKA LAZIENKOWA 100x50x160

ZESTAWIENIE POWIERZCHNI

L.p.	Oznaczenie pomieszczenia	Nazwa pomieszczenia	Pow. użytk. [m ²]	Posadzka
1	S200L	Sanitariat "D"	10,10	pl.gres
2	S201L	Sanitariat "M" + NPS	8,49	pl.gres
3	S200P	Sanitariat "D"	7,84	pl.gres
4	S201P	Sanitariat "M"	10,26	pl.gres
Razem			36,69	

RZUT I PIĘTRA 1 : 50
PROJEKT

Zakład Projektowania i Nadzoru „EFEX-RIPO” Antoni Cielia 85-540 Bydgoszcz , ul. Świeńca 62	
Nazwa projektu	Przebudowa i remont wybranych pomieszczeń biurowych na I piętrze, Remont wybranych pomieszczeń biurowych na I piętrze w Budyńku Kupiecko-Pomorskiego Urzędu Wojewódzkiego w Bydgoszczy
Stadium	Projekt Wykonawczy
Adres	85-450 Bydgoszcz , ul. Jagiellońska 3
Inwestor	Starb Porajsko
Projektant specjalności architektura	mgr inż. architektury Julian Dąbrowski-Niecki upr.1615/74/Bg
Projekt – Rzut I piętra	Rys. nr A/10
Skala:	1:50
Data :	27.05.2021r.