

Mapa do celów projektowych

woj. śląskie  
powiat: częstochowski  
gmina: 240416, 2 Starcza  
obręb: 0002 Lysiec  
działki: 203, 167/7, 167/15, 169/11, 167/14, 169/10  
adres: Lysiec ul. Górska  
skala: 1 : 500  
GK.6642.3.2417.2020  
Układ współrzędnych płaskich: 2000/18  
Układ współrzędnych wysokościowych: Kronsztadt/86  
Mapę wykonał geodeta uprawniony Andrzej Skrzypski dn. 02.07.2020r

Mapę wykonano pod projekt sieci kanalizacji sanitarnej i sieci wodociągowej

Granice ewidencyjne działek nr 203, 167/7, 167/15, 169/11, 167/14, 169/10 wniesiono na podstawie danych pozyskanych z operatu technicznego P.2404.2020.613 i spełniają warunki określone w standardach technicznych &79 pkt 5.

Nie wyklucza się istnienia w terenie innych, nie wykazanych na niniejszej mapie urządzeń podziemnych, które nie były zgłoszone do inwentaryzacji, lub o których brak jest informacji w instytucjach branżowych

Dla przedmiotowej działki brak obowiązującego planu zagospodarowania przestrzennego oraz nie została wydana decyzja o warunkach zabudowy.

UWAGA!  
Oświadczam, że kopia mapy, na której opracowano niniejszy projekt, jest zgodna z oryginałem mapy do celów projektowych o identyfikatorze zgłoszenia prac GK.6642.3.2417.2020 wpisanym do zasobu w dniu 09.07.2020r.  
Za zgodność z oryginałem:

Usługi Geodezyjno-Kartograficzne  
Andrzej Skrzypski  
2-200 Częstochowa, ul. Focha 74/76 m 5  
tel. 883 330 013  
NIP: 573-134-42-88

GEODETA UPRAWNIONY  
Andrzej Skrzypski  
Świadczenie nr 16555

Oświadczenie

(na podstawie Art. 77 punkt 40 Ustawy z dnia 19 czerwca 2020 r. o dopłatach do oprocentowania kredytów bankowych udzielanych przedsiębiorcom dotkniętym skutkami COVID-19 oraz o uproszczonym postępowaniu o zatwierdzenie układu w związku z wystąpieniem COVID-19 – Dz. u. 2020 poz. 1086)

Niniejsza dokument został opracowany w wyniku prac geodezyjnych i kartograficznych, a rezultaty tych prac przekazano w formie operatu technicznego, który uzyskał pozytywny wynik weryfikacji. Mapa może być wykorzystywana w procesie budowlanym (art. 77 punkt 69 Ustawy Dz. u. 2020 poz. 1086). Jestem świadomy odpowiedzialności za złożenie fałszywego oświadczenia.


GK.6642.3.2417.2020  
/identyfikator zgłoszenia prac/

Stawko Cepstodanski  
/Organ, który otrzymał zgłoszenie/


09.07.2020  
/Numer i data pozytywnego protokołu weryfikacji/

GEODETA UPRAWNIONY  
/Imię i nazwisko i nr uprawnień do wykonywania prac geodezyjnych/

Świadczenie nr 16555  
/Wytyczne z zakresu geodezyjnych/

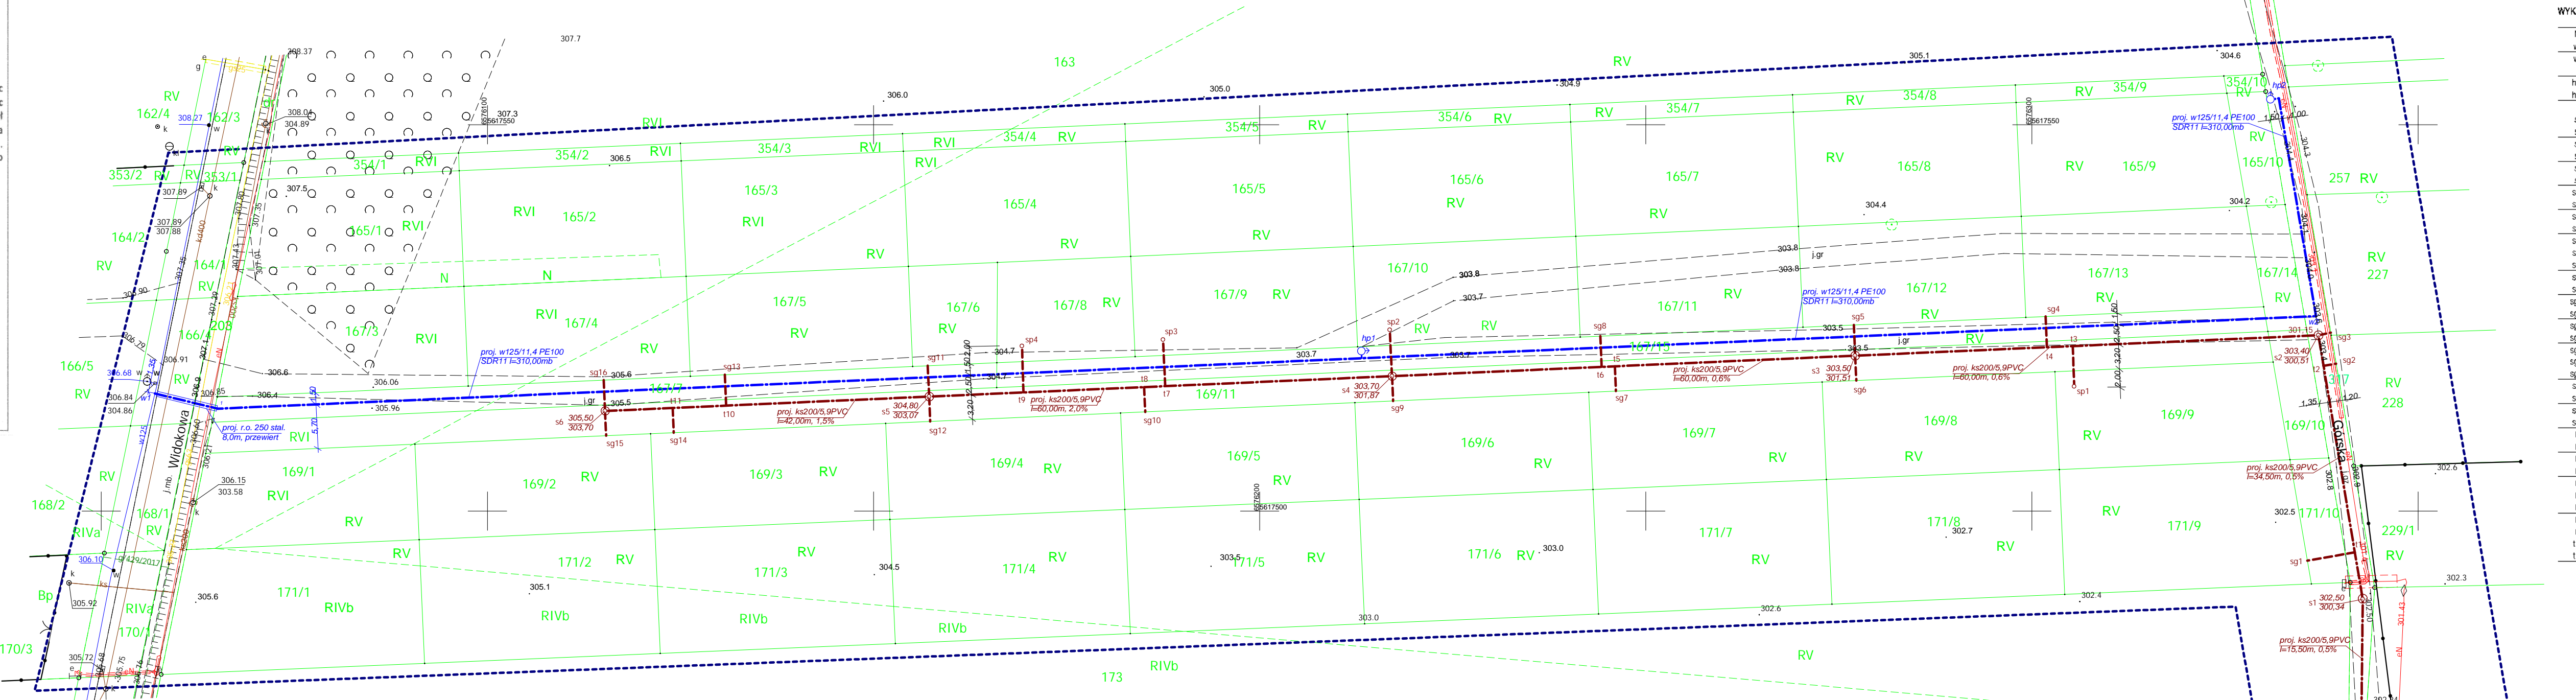

szkic orientacyjny

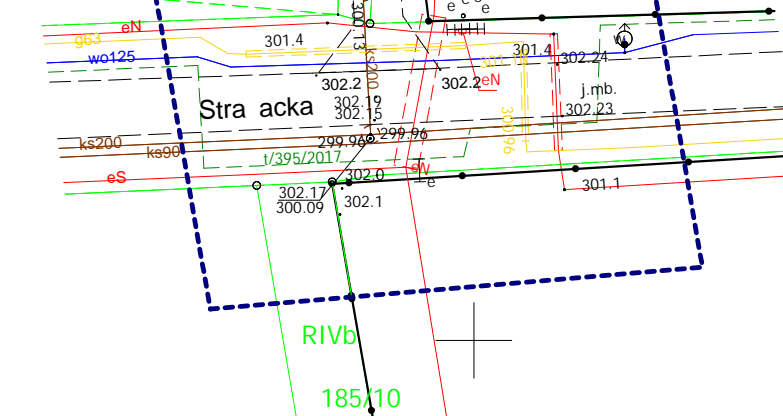

WYKAZ WSPÓŁRZĘDNYCH PUNKTÓW		
Nr	X	Y
w1	5617515,21	557656,94
w2	5617525,12	557636,81
1	5617513,26	557605,08
hp1	5617519,81	5576213,20
hp2	5617553,41	5576331,92
k	5617473,04	5676342,67
s1	5617488,59	5576342,83
s2	5617522,75	5576337,10
s3	5617520,11	5576277,08
s4	5617517,46	5576217,14
s5	5617514,82	5576157,20
s6	5617512,96	5576115,23
sg1	5617483,60	5576335,66
sg2	5617519,07	5576339,39
sg3	5617523,10	5576336,70
sg4	5617525,18	5576301,77
sg5	5617524,09	5576275,94
sg6	5617516,90	5576277,25
sg7	5617515,52	5576245,13
sg8	5617522,54	5576244,10
sg9	5617514,25	5576217,28
sg10	5617512,83	5576185,18
sg11	5617518,81	5576157,02
sg12	5617511,60	5576157,34
sg13	5617517,65	5576130,73
sg14	5617510,13	5576124,13
sg15	5617508,75	5576115,38
sg16	5617516,95	5576115,06
sp1	5617516,13	5576305,47
sp2	5617523,46	5576216,85
sp3	5617522,18	5576187,50
sp4	5617521,36	5576169,21
t1	5617484,66	5576341,81
t2	5617518,79	5576337,76
t3	5617521,35	5576305,28
t4	5617521,20	5576301,95
t5	5617516,73	5576245,99
t6	5617516,86	5576244,26
t7	5617516,17	5576187,78
t8	5617516,04	5576185,04
t9	5617515,36	5576169,42
t10	5617513,65	5576130,91
t11	5617513,35	5576123,99

OZNACZENIA :

- PROJ. SIĘĆ WODOCIĄGOWA Ø 125/11,4 PE100 SDR11 I=310,00mb
- PROJ. WĘZŁY MONTAŻOWE
- PROJ. HYDRANTY P.POŻ. NADZIEMNE
- PROJ. SIĘĆ KANALIZACJI SANITARNEJ Ø 200/5,9 PVC LITE SDR34 I=272,00mb
- PROJ. STUDNIKI REWIZYJNE Ø 1000 BET.
- PROJ. TRÓJNIKI REDUKCYJNE Ø 200/160 PVC Ø 160/4,7 PVC LITE SDR34 NA DZIAŁKI PRYWATNE
- PROJ. STUDZIENKI REWIZYJNE Ø 425
- PRZYKANALIKI ZAŚLEPIONE W GRANICY POSESJI

UZGODNIENIA :

BIURO USŁUGOWO-PROJEKTOWE „WODOPROJEKT” 42-100 KŁOBUCK UL. PODLEŚNA 58 TEL.601-063-294			
Rodzaj dokumentacji	Budowa sieci wodociągowej i kanalizacji sanitarnej w m. Lysiec ul. Widokowa (odnoga), jedn. ewid. Starcza		
Investor	GMINA STARCZA		
Treść	Projekt zagospodarowania działki.		
Opracował	STANISŁAW SOŁUCH	Rys. nr	
	Uprawn. do projekt. Kier. i nadzorowania	Skała	1 : 500
Projektował	mgr inż. KRZYSZTOF ŻELAZKIEWICZ	Podpis	Data
	Upr. Nr NT – 8386151/78		10. 2020r.
Sprawdził	mgr inż. PAWEŁ JANUSZEWSKI		
	Upr. nr. SLK5184/PWOS13		10. 2020r.