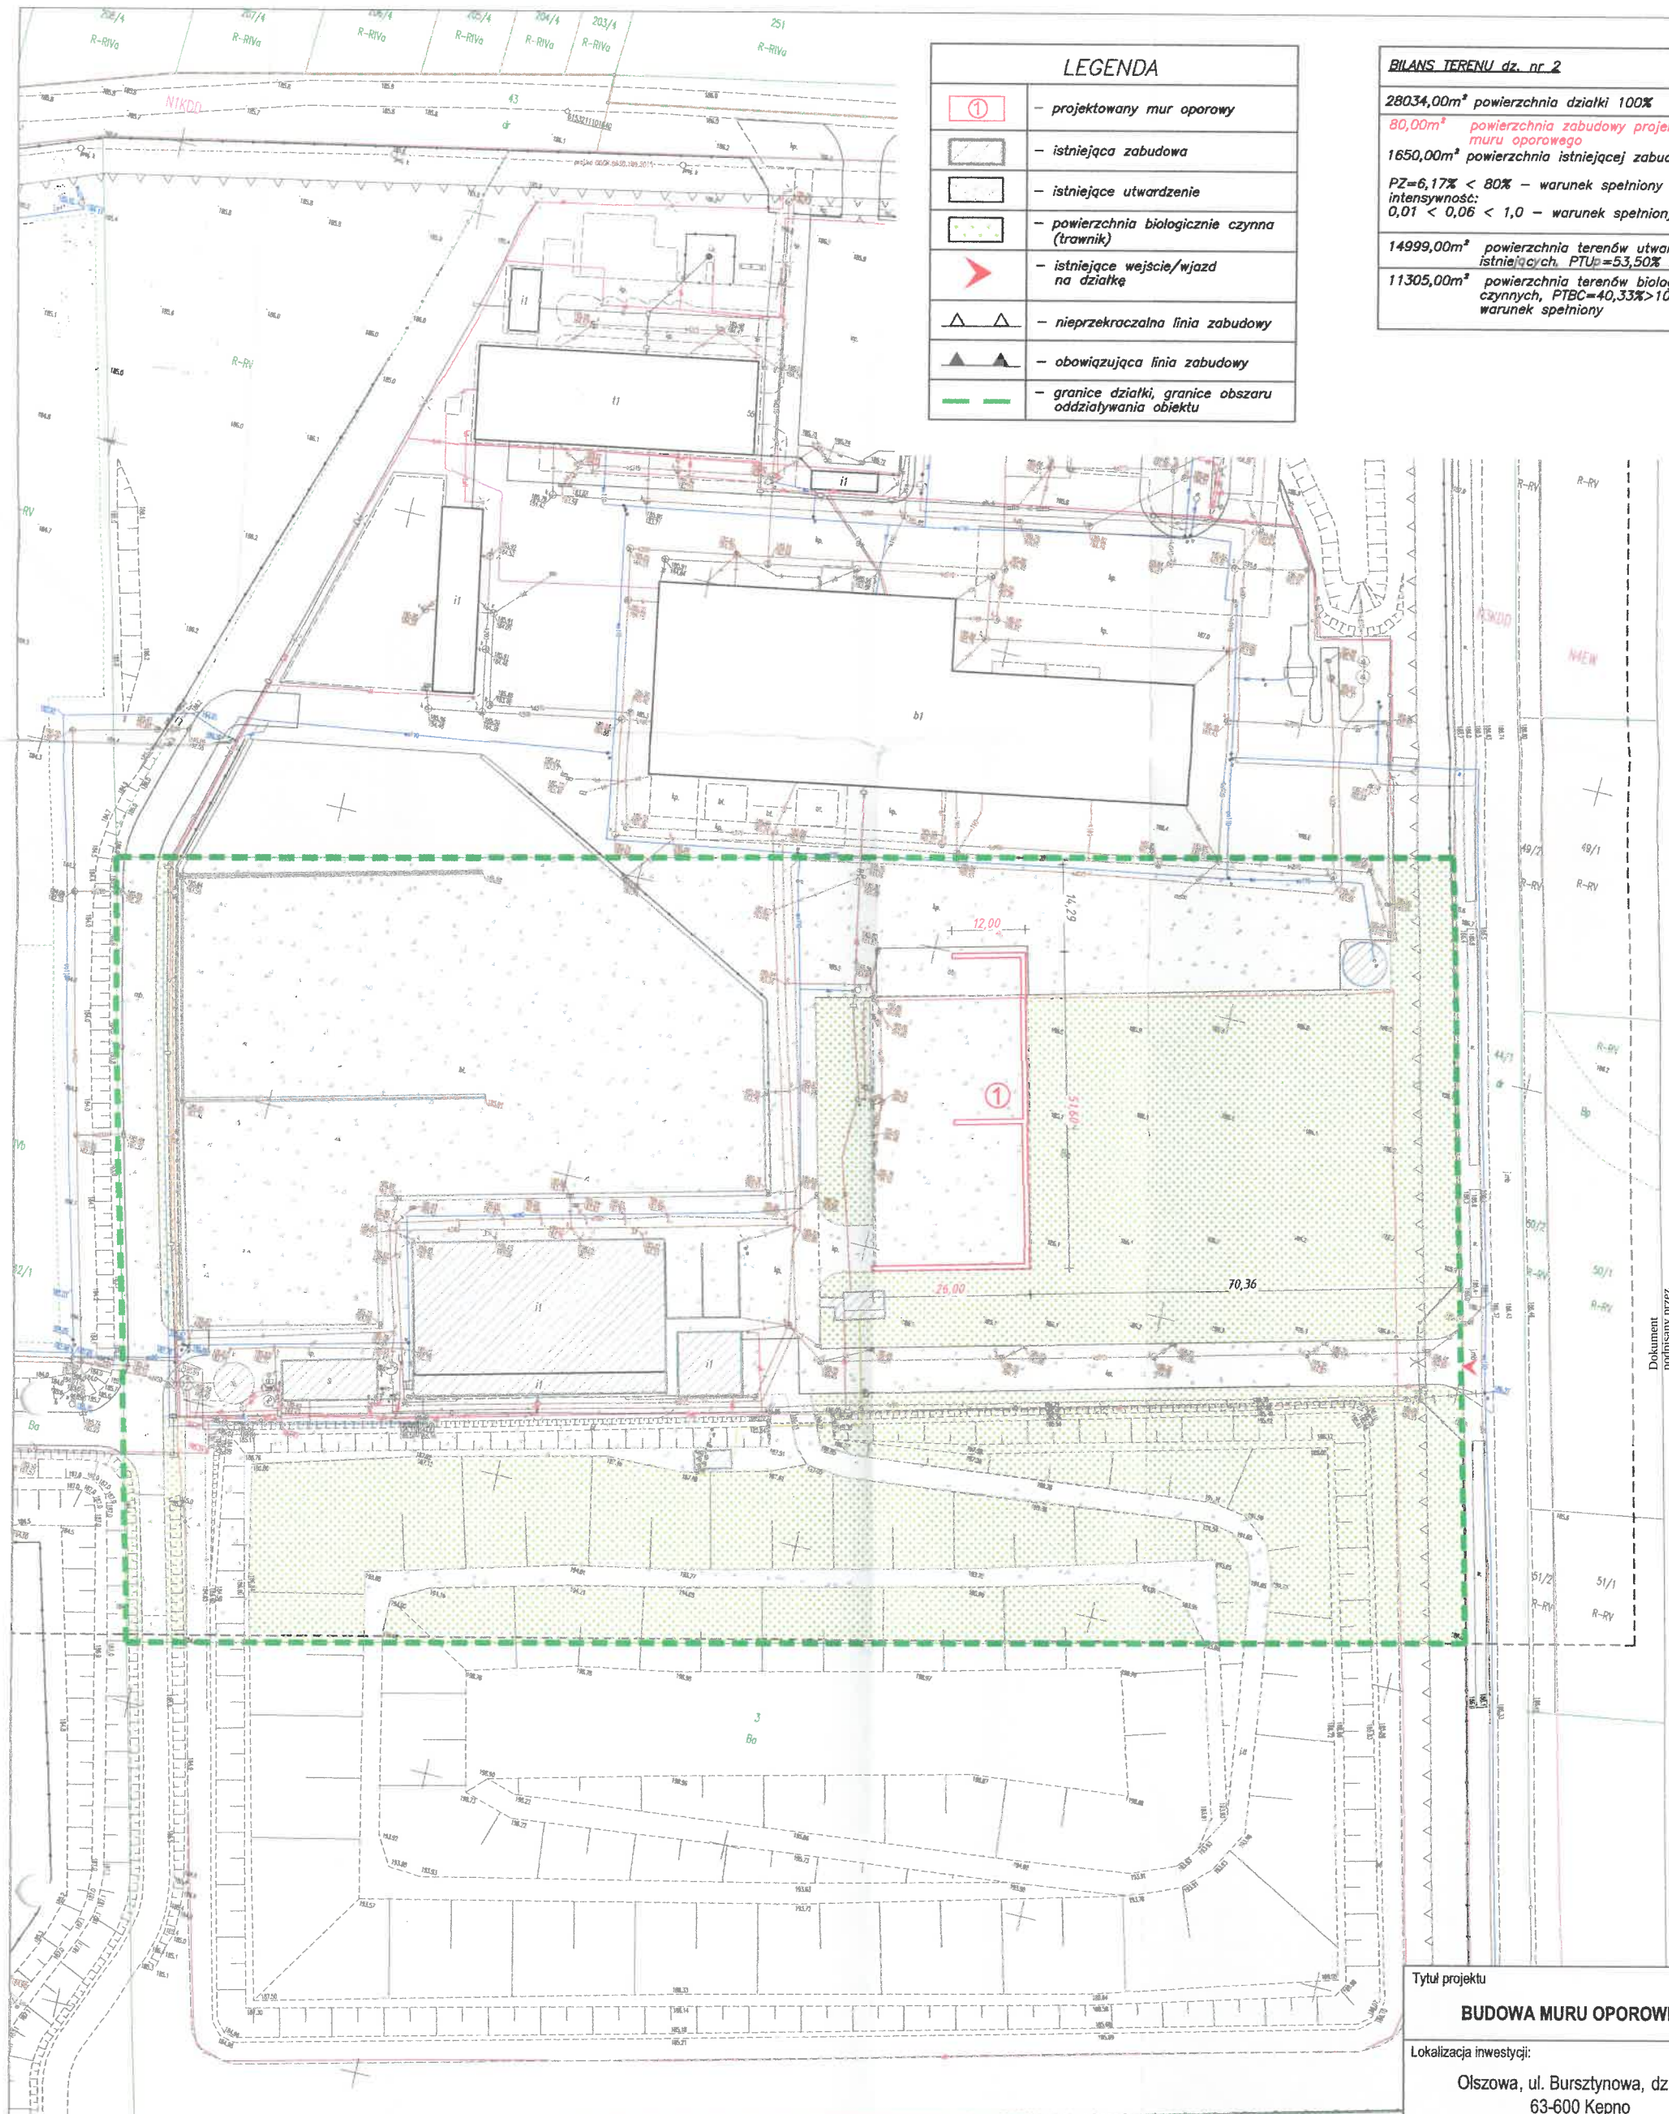

LEGENDA

①	– projektowany mur oporowy
	– istniejąca zabudowa
	– istniejące utwardzenie
	– powierzchnia biologicznie czynna (trawnik)
	– istniejące wejście/wjazd na działkę
	– nieprzekraczalna linia zabudowy
	– obowiązująca linia zabudowy
	– granice działki, granice obszaru oddziaływania obiektu

BILANS TERENU dz. nr 2

28034,00m² powierzchnia działki 100%

80,00m² powierzchnia zabudowy projektowanego muru oporowego

1650,00m² powierzchnia istniejącej zabudowy

PZ=6,17% < 80% – warunek spełniony
intensywność:
0,01 < 0,06 < 1,0 – warunek spełniony

14999,00m² powierzchnia terenów utwardzonych istniejących, PTUp=53,50% PD

11305,00m² powierzchnia terenów biologicznie czynnych, PTBC=40,33%>10,0% – warunek spełniony

Dokument podpisany przez Sławomir Kraus
Data: 2023.06.19 12:54:43 CEST

Legenda MPZP:

- Nieprzekraczalna linia zabudowy
- Linie rozgraniczające tereny o różnym przeznaczeniu
- Infrastruktura techniczna-tereny sortowania i przetwarzania odpadów
- Tereny z możliwością lokalizacji elektrowni wiatrowych i związanych z nimi obiektami infrastruktury technicznej
- Tereny dróg publicznych klasy dojazdowej

Oznaczenie kancelaryjne zył. pracy geodezyjnej		ODGK.6640.2599.2021
Miejscowość, nr działki		Olszowa, dz.: 1, 2, 423/1
Jednostka ewidencyjna	identyfikator	300803_5
	nazwa	Kępno – ob. wiejski
Obręb ewidencyjny	identyfikator	300803_5.0009
	nazwa	Olszowa

MAPA DO CELÓW PROJEKTOWYCH

Skala mapy 1:1000
Układ współrzędnych prostokątnych: PL-2000.6
Układ współrzędnych wysokości: PL-KRON-86-NH

Oznaczenie obszaru, który był przedmiotem aktualizacji:

Oznaczenie i informacje o stabilizacjach gruntowych mających wpływ na zagospodarowanie gruntów, zlokalizowanych w granicach projektowanej inwestycji:

Nie badano

Oznaczenie i symbol kontura użytku gruntowego, który nie jest ujawniony w bazie ewidencji gruntów i budynków:

- brak
- brak

GEO-DOM
Paweł Krupiński
63-600 Kępno, ul. Warszawska 15/1
kom. 696 929849
NIP 619-190-98-70, Regon 301242405
(Nazwa/imię i nazwisko wykonawcy oraz data i podpis osoby reprezentującej zgłaszającej)

GEODETA UPRAWNIONY
MGR INŻ. PAWEŁ KRUPIŃSKI
UPR. NR 21961
08.12.2021 r.
(Imię i nazwisko, nr uprawnień oraz data podpis geodety uprawnionego który sprawdził mapę)

Tytuł projektu

BUDOWA MURU OPOROWEGO

Lokalizacja inwestycji:

Olszowa, ul. Bursztynowa, dz. nr 2
63-600 Kępno

Inwestor

ZZO Olszowa Sp. z o.o.
Olszowa, ul. Bursztynowa 55
63-600 Kępno

Nazwa rysunku

PROJEKT ZAGOSPODAROWANIA TERENU

Branża budowlana

Projektant:
Mirosława Malinowska
specjalność architektoniczna i budowlana
nr upr. GT-44/76/IIP

Podpis

Skala projektu
1:1000

Data
26 maja 2023

Arkusz nr
PZT-1

Str.