


PODJAZD DO IZBY PRZYJĘĆ

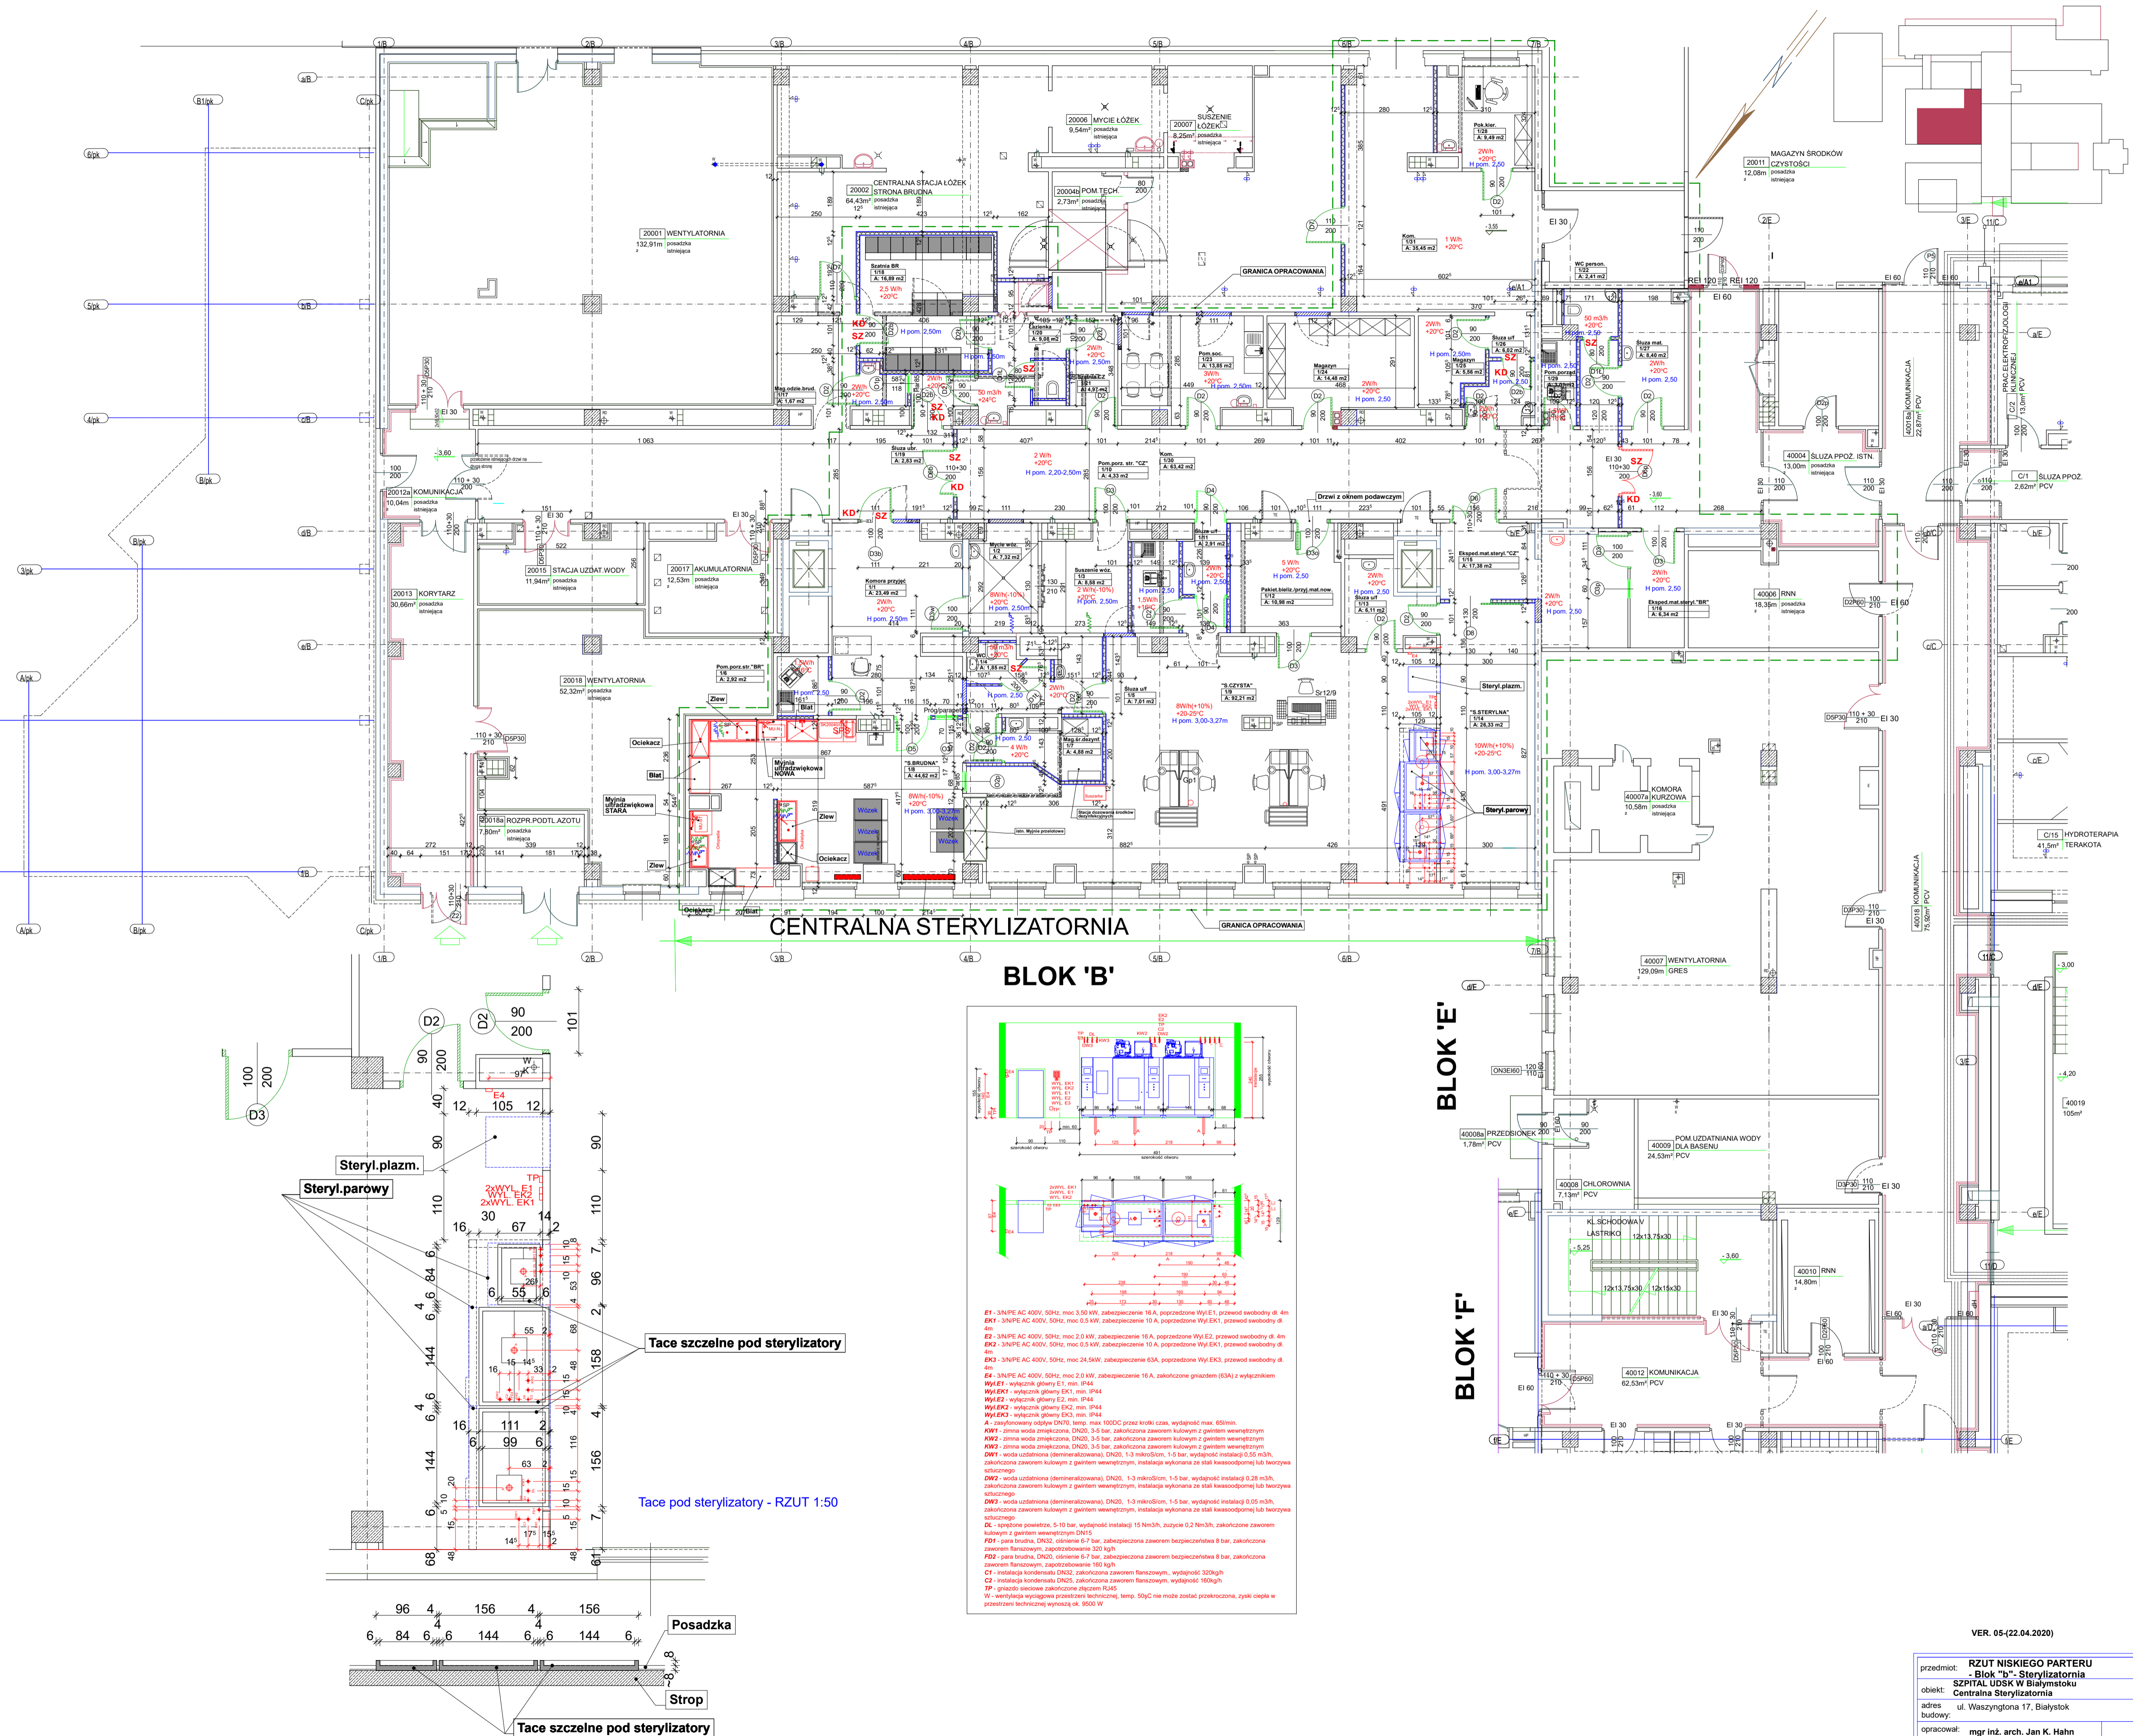

VER. 05-(22.04.2020)

przedmiot:	RZUT NISKIEGO PARTERU - Blok "b" - Sterylizatornia		
obiekt:	SZPITAL UDSK w Białymstoku Centralna Sterylizatornia		
adres budowy:	ul. Waszyńska 17, Białystok		
opracował:	mgr inż. arch. Jan K. Hahn <small>Upewniam się budowlanym bez ograniczeń w specjalności robotami budowlanymi bez ograniczeń w specjalności architektonicznej nr ewid. BI/1187, BI/28294</small>		podpis:
data: 03 MARZEC 2020	skala 1:100	A-1	