
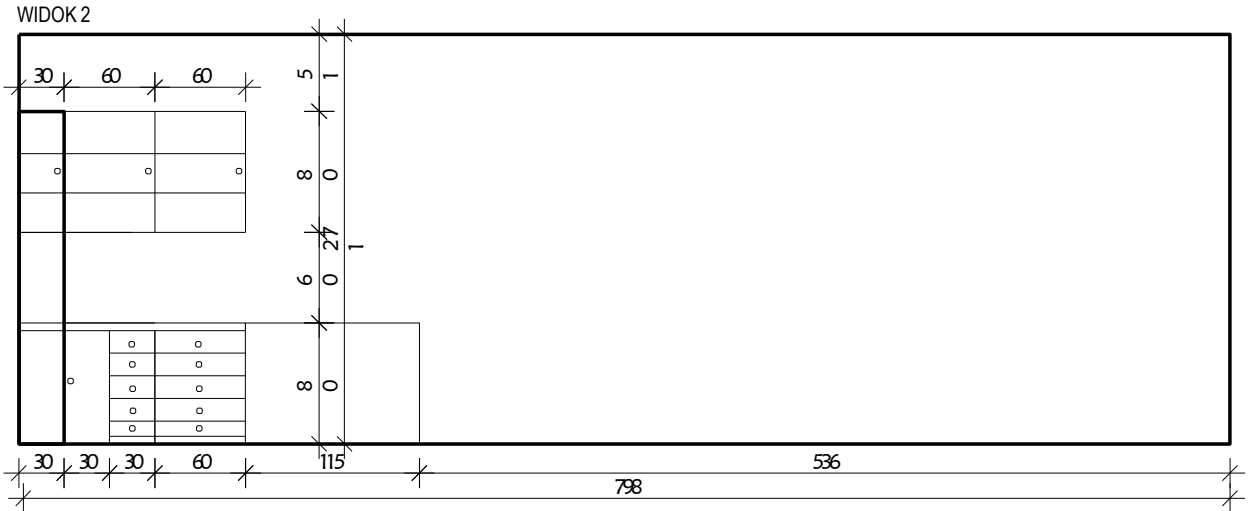
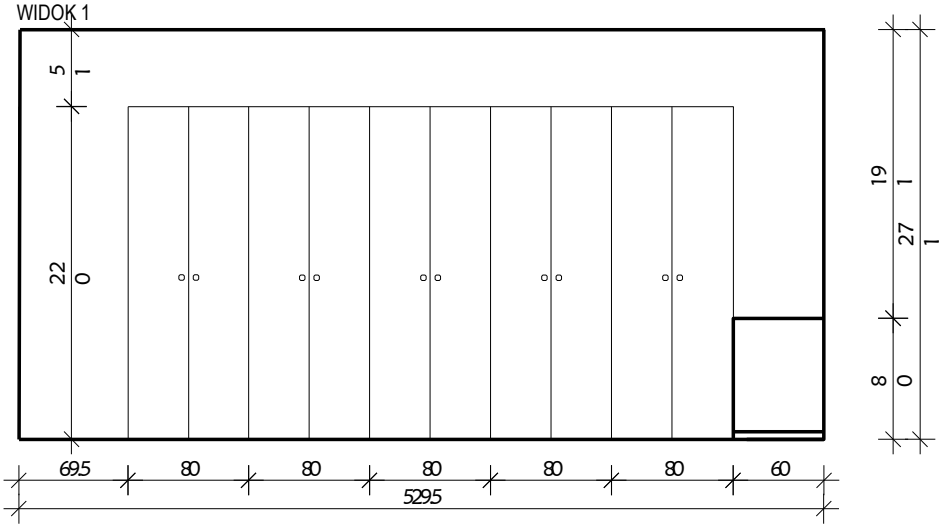


POMIESZCZENIE -1.01

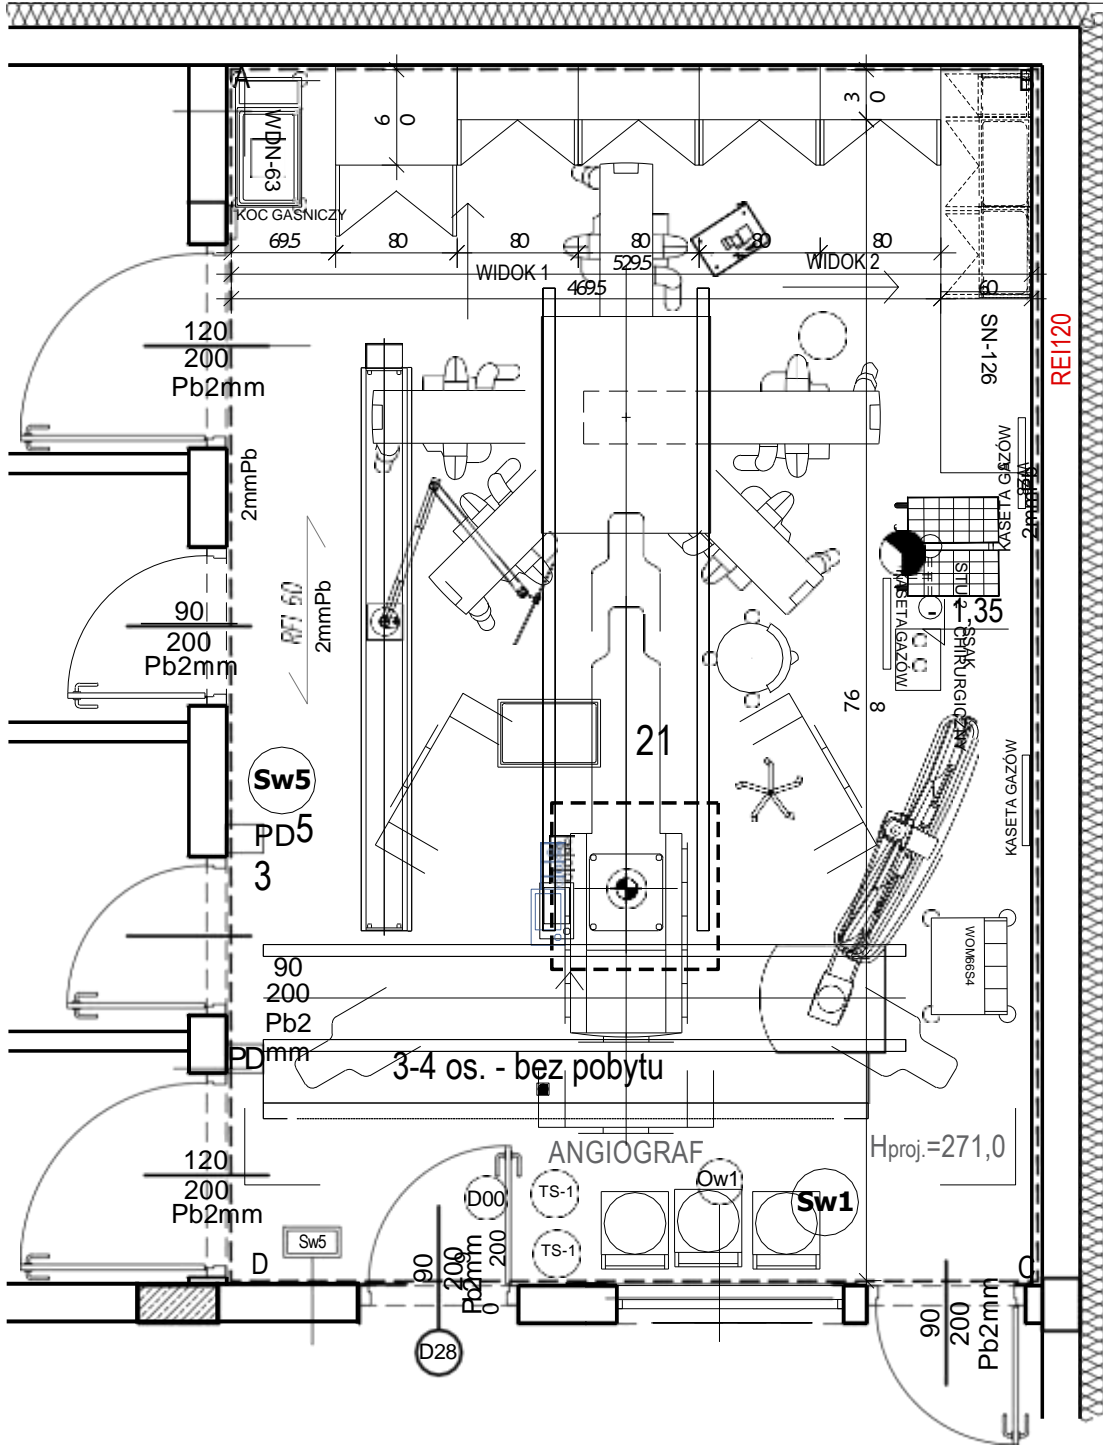

UWAGI:

WSZYSTKIE SZAFKI I SZUFLADY ZAMYKANE NA KLUCZ

FRONTY - PŁYTY - BLATY - LAMINAT HPL - KOMPOZYT
ODPORNY NA TEMPERATURY DO 250°C, CHEMICZNE
ŚRODKI CZYSTOŚCI I DEZYNFEKCJI, PROMIENIOWANIE
UV, WODĘ ORAZ ŚCIERANIE, ZARYSOWANIA I UDERZENIA.

KOLOR: NCS S 1040 G30Y/NCS S 0550 G30Y

OSTATECZNY KOLOR UZGODNIĆ Z UŻYTKOWNIKIEM

POZOSTAŁE WYPOSAŻENIE W SPRZĘT MEDYCZNY
WYKONAĆ ZGODNIE Z WYMAGANIAMI ZAMAWIAJĄCEGO

DLA WYKONANIA OFERTY OFERENT BEZWZGLĘDNIE
ZOBOWIĄZANY JEST WYKONAĆ WIZJĘ LOKALNĄ WRAZ
Z POMIAREM POMIESZCZENIA