



BUDYNEK A - 1 PIĘTRO , KONCEPCJA

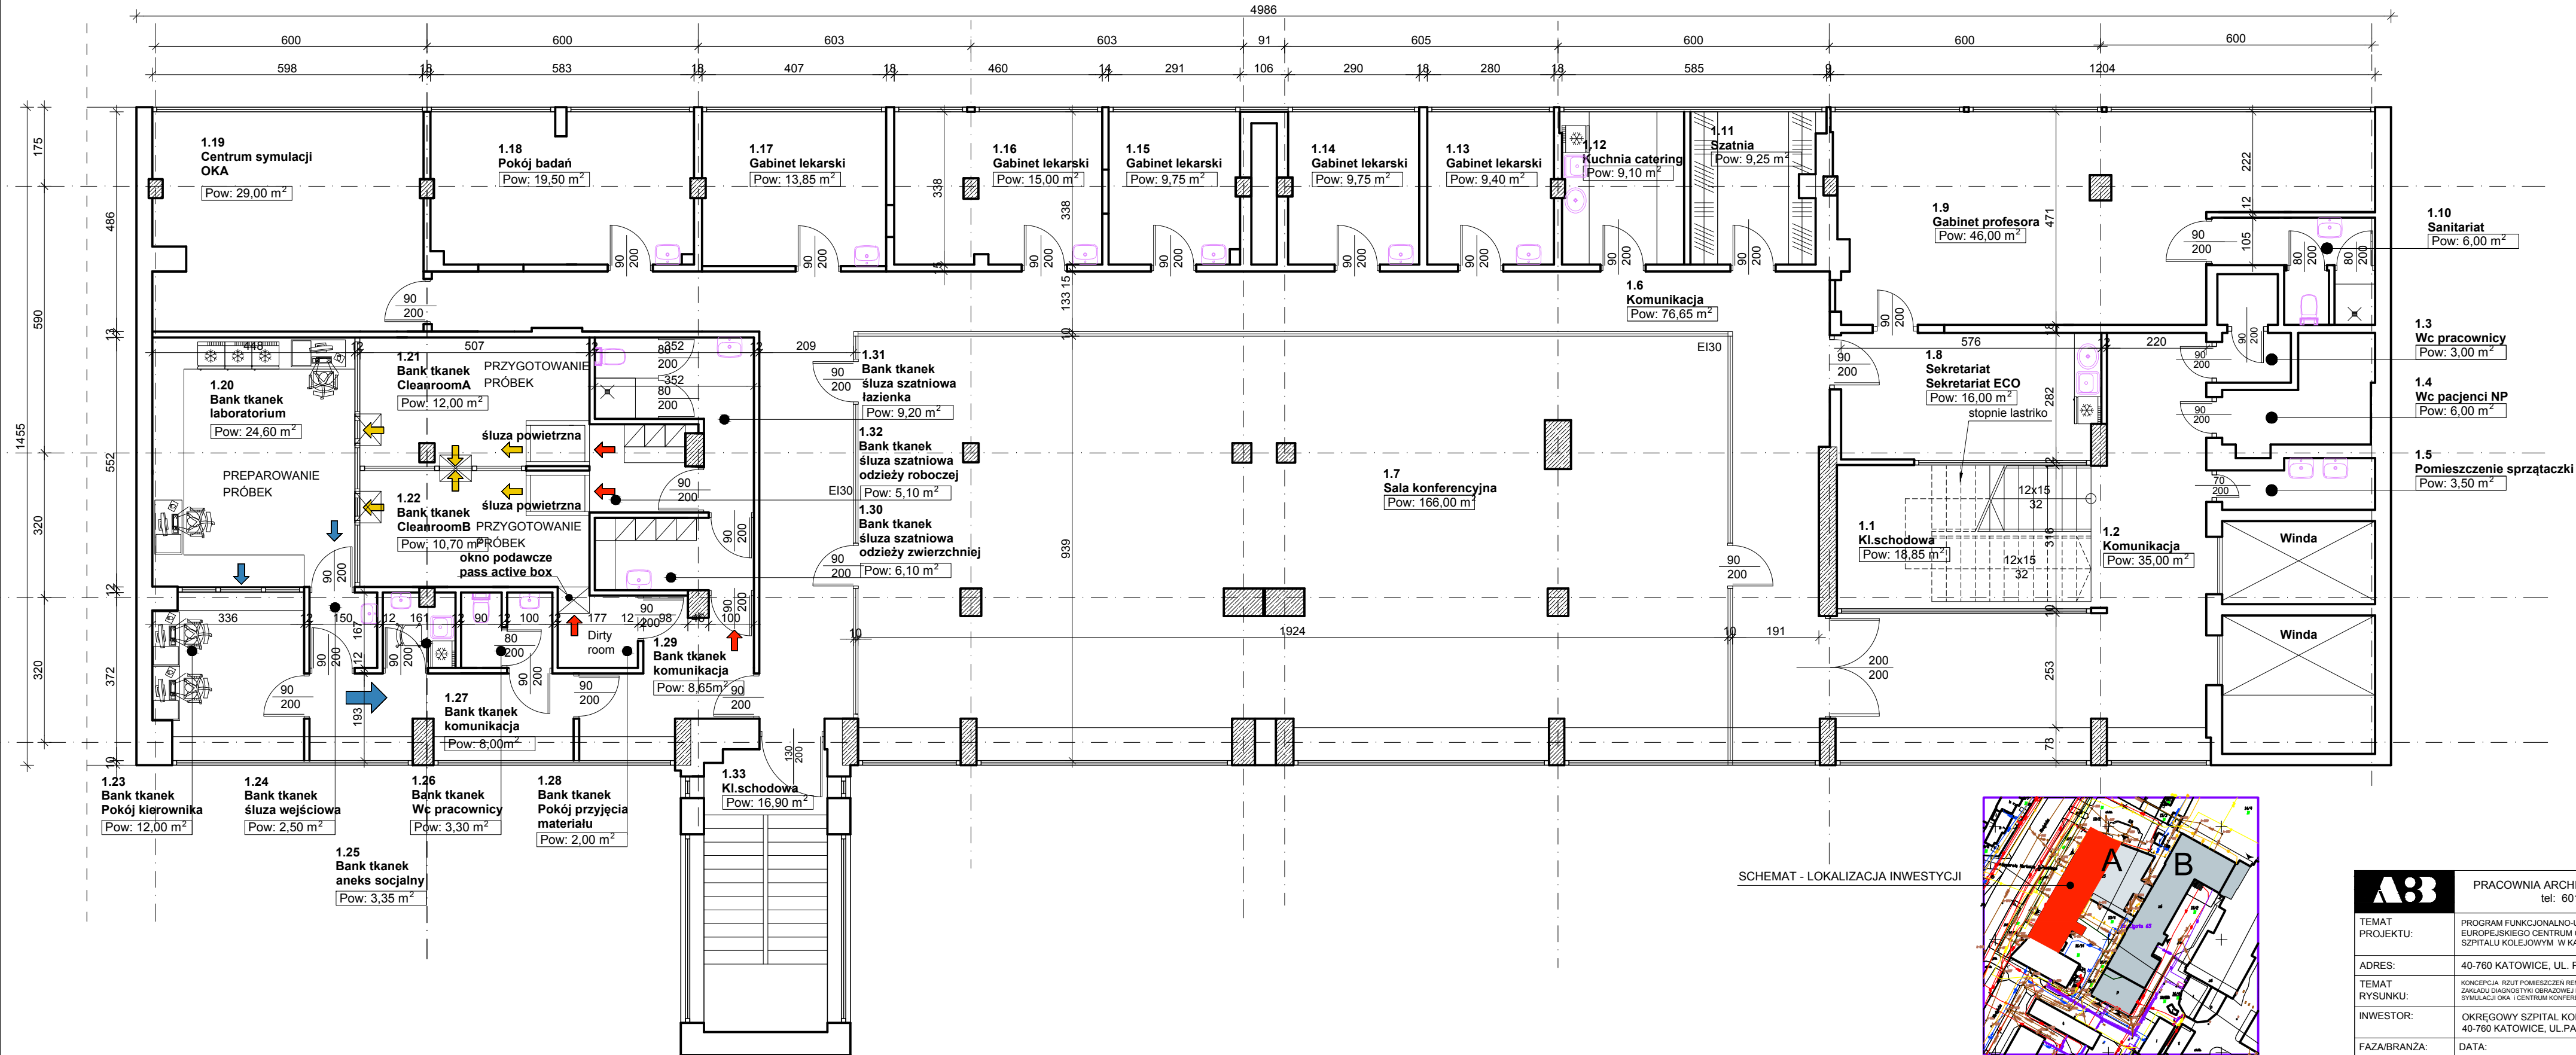

PIĘTRO 1

ZESTAWIENIE POMIESZCZEŃ		
Kondygnacja	PIĘTRO 1.	
Nr	Nazwa pomieszczenia	Pole powierzchni
1.1	Klatka schodowa	18,85
1.2	Komunikacja	35,00
1.3	Wc pracownicy	3,00
1.4	Wc pacjenci NP	6,00
1.5	Pomieszczenie sprzątaczk	3,50
1.6	Komunikacja	76,65
1.7	Sala konferencyjna	166,00
1.8	Sekretariat / Sekretariat ECO	16,00
1.9	Gabinet profesora	46,00
1.10	Sanitariat	6,00
1.11	Szatnia	9,25
1.12	Kuchnia catering	9,10
1.13	Gabinet lekarski	9,40
1.14	Gabinet lekarski	9,75
1.15	Gabinet lekarski	9,75
1.16	Gabinet lekarski	15,00
1.17	Gabinet lekarski	13,85
1.18	Pokój badań	19,50
1.19	Centrum symulacji OKA	29,00
1.20	Bank tkanek laboratorium	24,60
1.21	Bank tkanek CleanroomA	12,00
1.22	Bank tkanek CleanroomB	10,70
1.23	Bank tkanek pokój kierownika	12,00
1.24	Bank tkanek służa wejściowa	2,50
1.25	Bank tkanek aneks socjalny	3,35
1.26	Bank tkanek Wc pracownicy	3,30
1.27	Bank tkanek komunikacja	8,00
1.28	Bank tkanek pokój przyjęcia materiału	2,00
1.29	Bank tkanek komunikacja	8,65
1.30	Bank tkanek służa szatniowa odzieży zwierzchniej	6,10
1.31	Bank tkanek służa szatniowa odzieży roboczej	5,10
1.32	Bank tkanek komunikacja	16,90
1.33	Kl.schodowa	16,90
Razem powierzchnia		626,00 m²

SCHEMAT - LOKALIZACJA INWESTYCJI

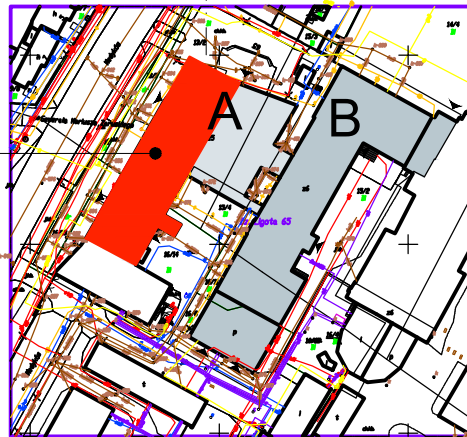

A3 PRACOWNIA ARCHITEKTONICZNO - URBANISTYCZNA A3. AGNIESZKA ROMANOWSKA - TARCZYŃSKA, tel: 601 064 899, 3Dgjlwice@poczta.fm , www.a3pracowniaarchitektoniczna.pl			
TEMAT PROJEKTU:	PROGRAM FUNKCJONALNO-UZYTOKOWY "UTWORZENIE EUROPEJSKIEGO CENTRUM OKULISTYKI W OKRĘGOWYM SZPITALU KOLEJOWYM W KATOWICACH ETAP I i II "	PROJEKTOWAŁ:	mgr inż. arch. A. Romanowska-Tarczyńska Uprawnienie budowlane do projektowania bez ograniczeń w specjalności architektonicznej Nr 1/2000/Op Nr na liście członków Opolskiej Okręgowej Izby Architektów - OP-0081
ADRES:	40-760 KATOWICE, UL. PANEWNICKA 65		
TEMAT RYSUNKU:	KONCEPCJA, RZUT POMIESZCZEŃ REMONT I PRZEBUDOWA POMIESZCZEŃ ZAKŁADU DIAGNOSTYKI OBRACZKOWEJ NA BANKI TKANEK OKA , CENTRUM SYMULACJI OKA I CENTRUM KONFERENCYJNE ECO		
INWESTOR:	OKRĘGOWY SZPITAL KOLEJOWY W KATOWICACH 40-760 KATOWICE, UL. PANEWNICKA 65		
FAZA/BRANŻA: KONCEPCJA	DATA: luty 2025	SKALA: 1 : 100	NR RYSUNKU: 2/2