

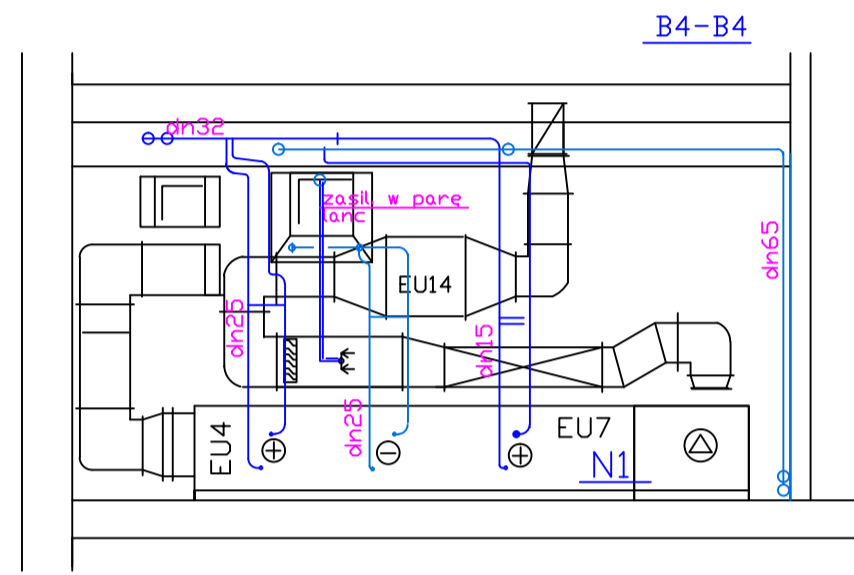
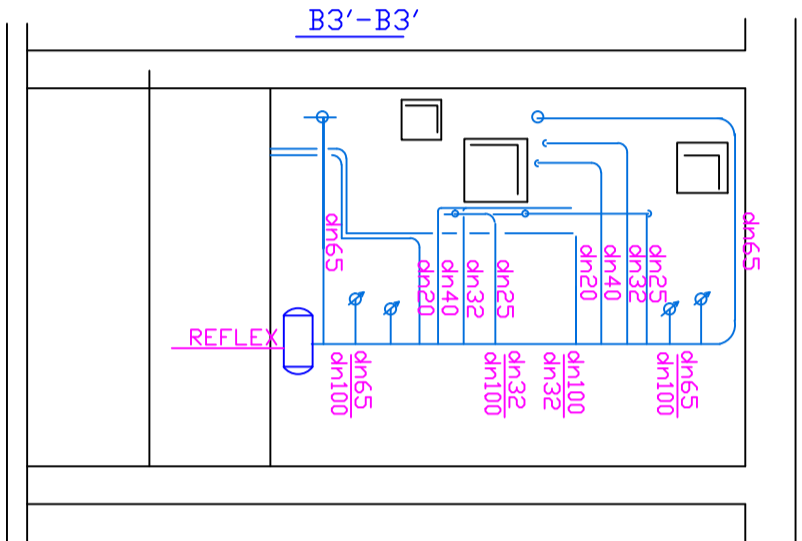
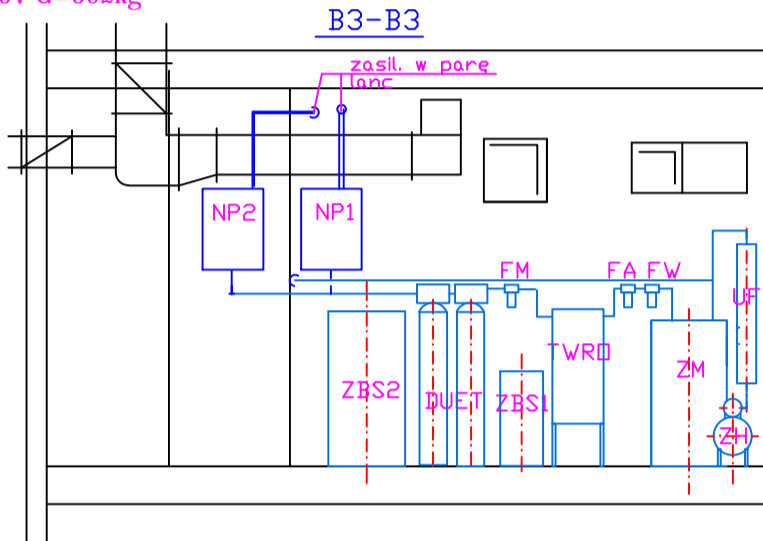
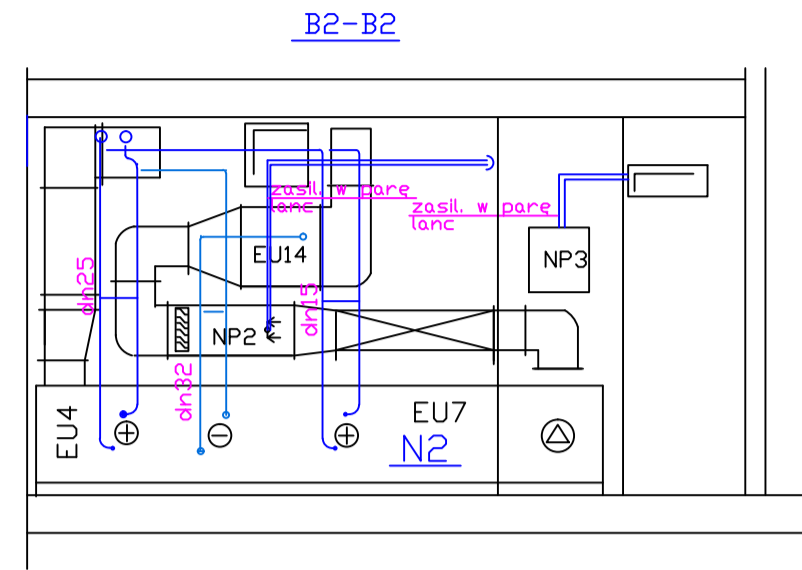
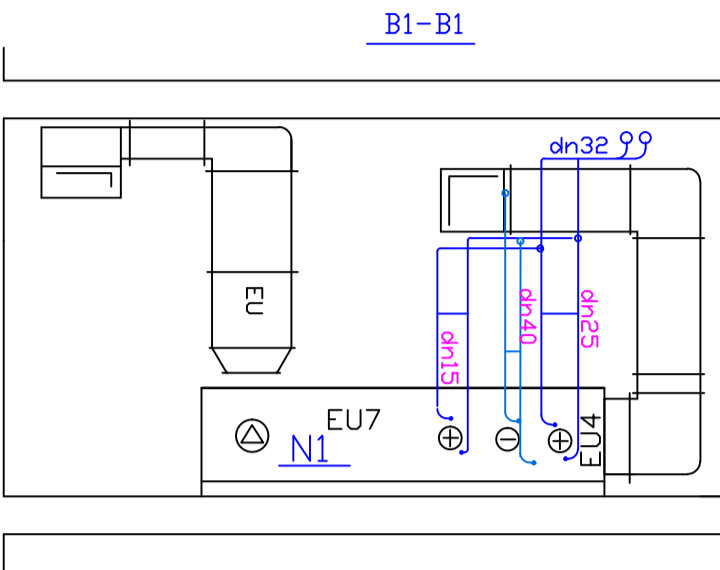


RZUT WENTYLATOROWNI

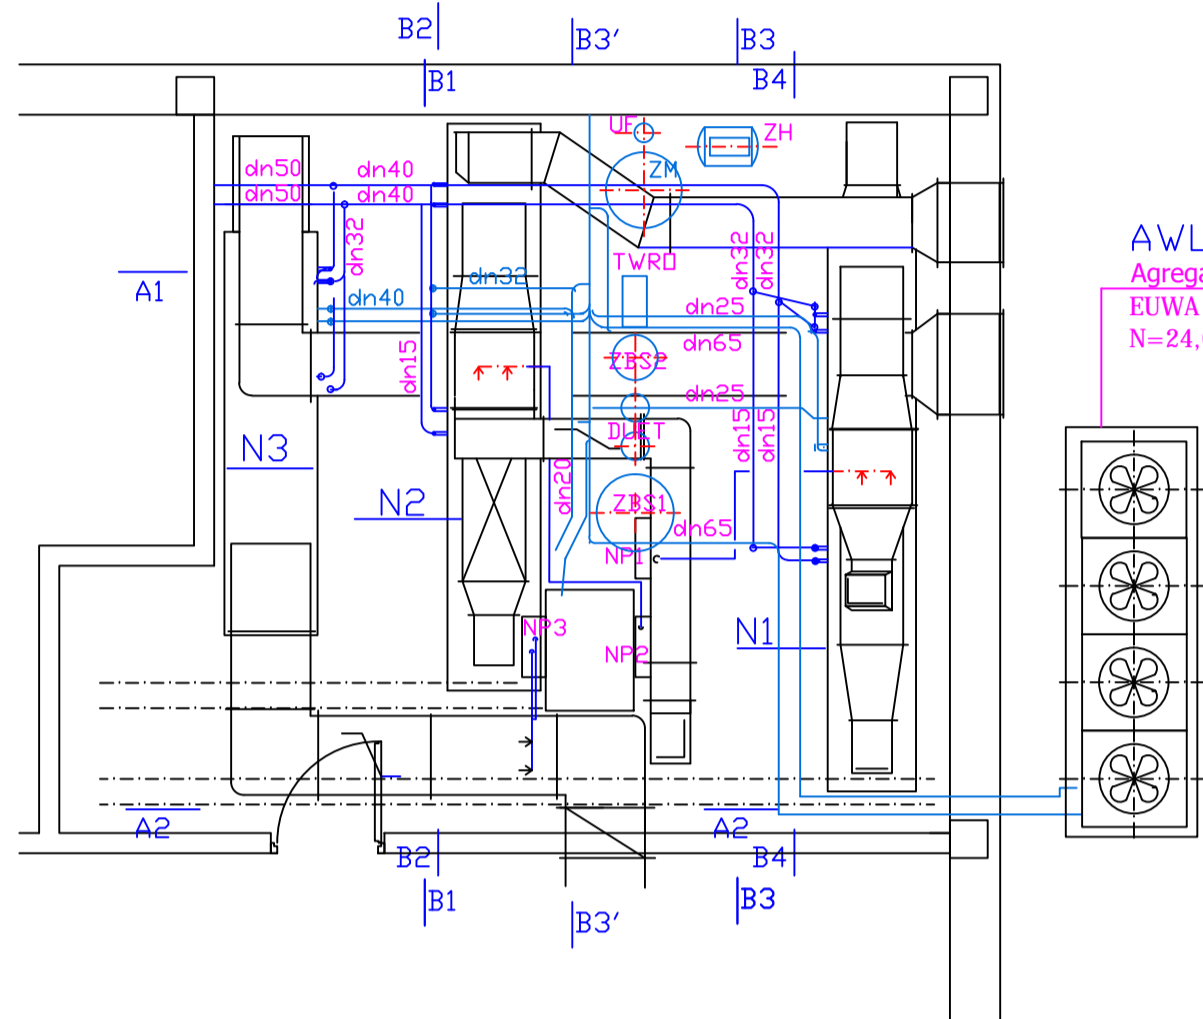

RZUT POMIESZCZEŃ MIKROBIOLOGII

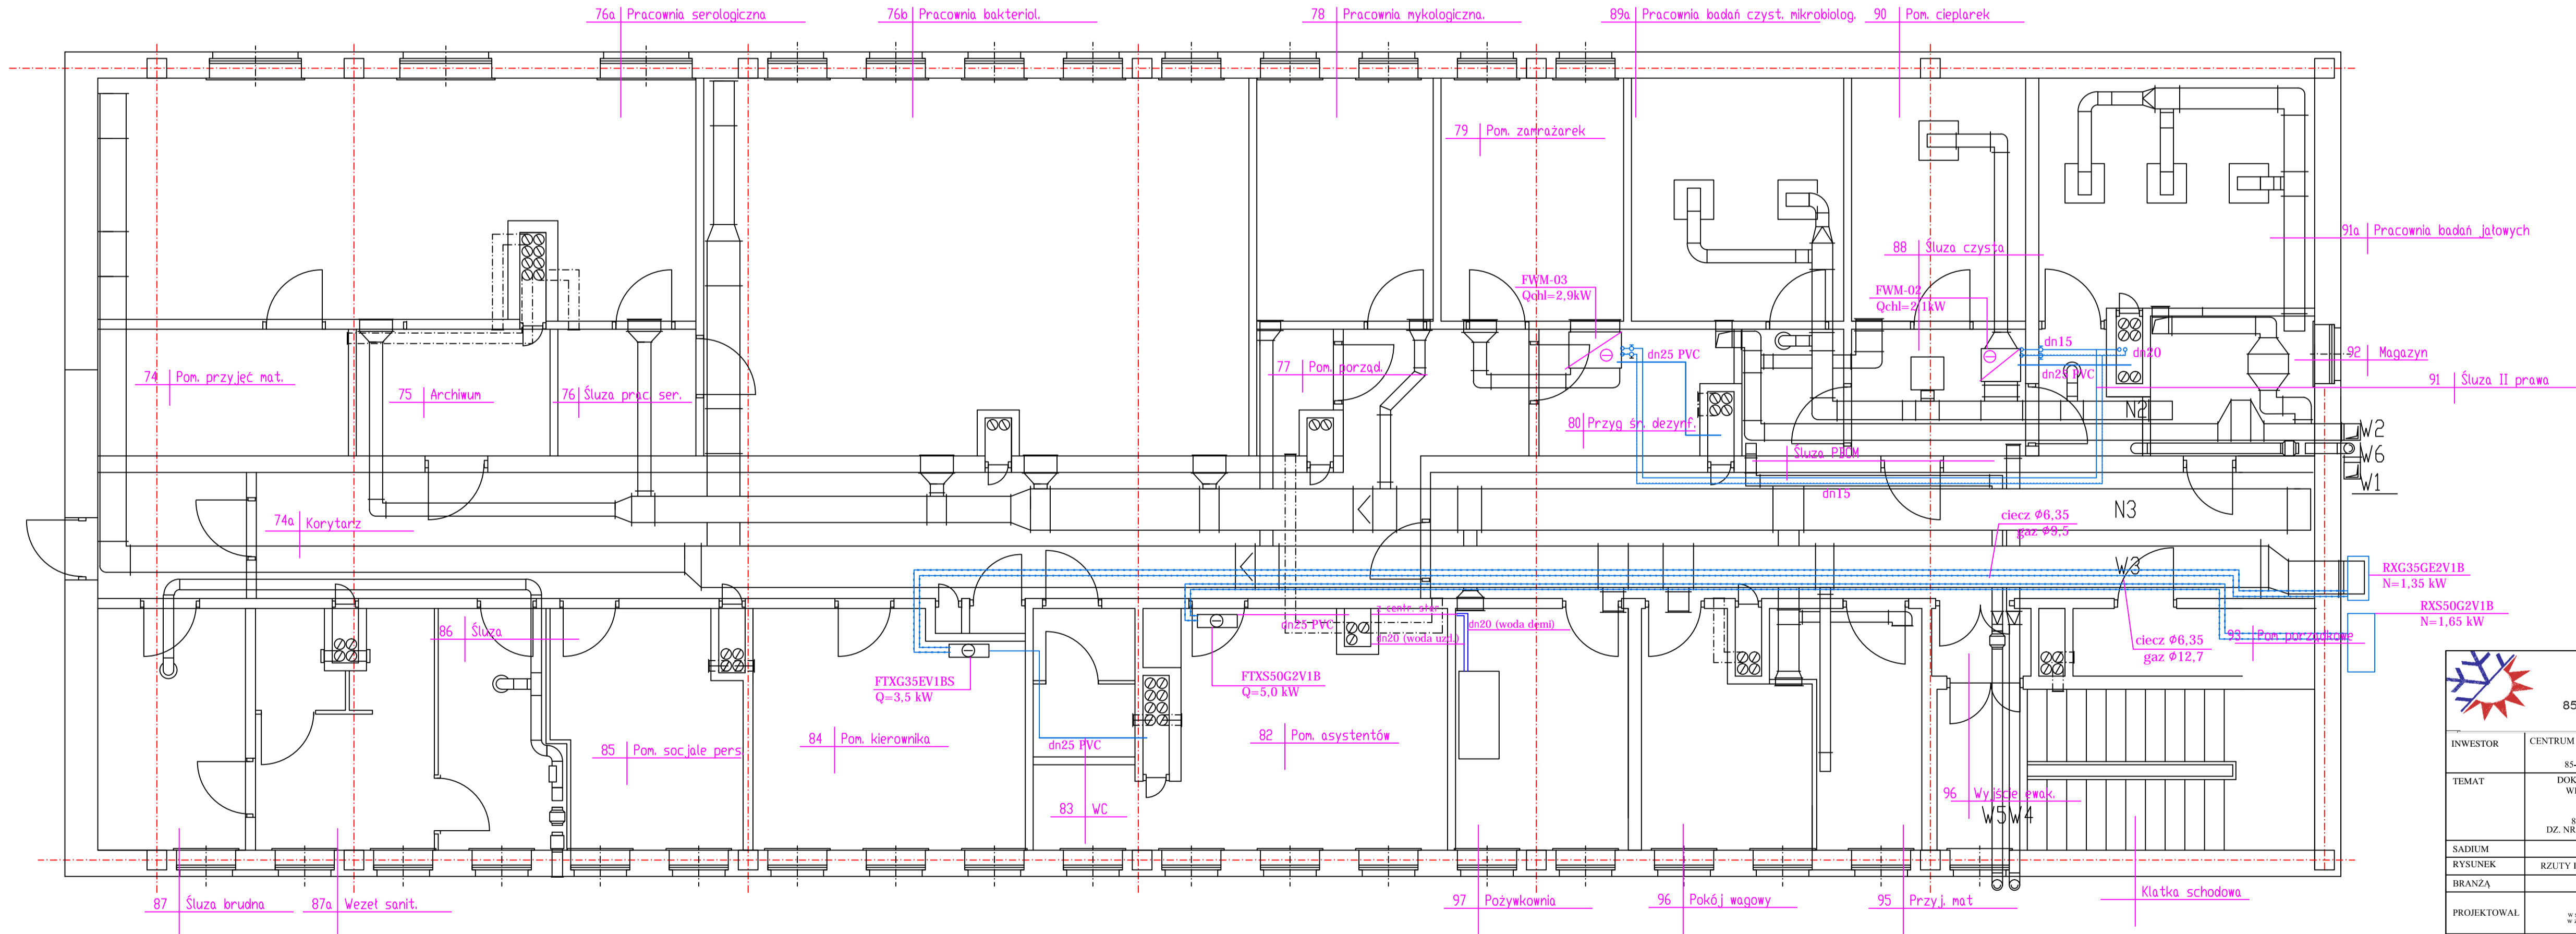

 ZAKŁAD PROJEKTOWO - USŁUGOWY KLIMATYZACJA OGRZEWNICTWO PIOTR KONOPKO 85-073 BYDGOSZCZ UL. WYSPIAŃSKIEGO 10/1 TEL. 663 544 925			
INWESTOR	CENTRUM ONKOLOGII IM PROF. FRANCISZKA ŁUKASZCZYKA W BYDGOSZCZY 85-796 BYDGOSZCZ UL. ROMANOWSKIEJ 2	NR RYS.	2/2
TEMAT	DOKUMENTACJA POWYKONAWCZA INSTALACJI WENTYLACJI MECHANICZNEJ I KLIMATYZACJI W ZAKŁADZIE MIKROBIOLOGII CENTRUM ONKOLOGII 85-796 BYDGOSZCZ UL. ROMANOWSKIEJ 2 DZ. NR 1/19, 1/20, 1/25, 1/35, 1/37, OBR. 248 BYDGOSZCZ	DATA	28.07.2014 R.
SADUM	DOKUMENTACJA POWYKONAWCZA		
RYSUJEK	RZUTY I PRZESZKOCZKI CT WODY LODOWEJ WODY UZDZIŃNIONEJ		
BRANŻA	SANITARNIA	PODPIS	
PROJEKTOWAŁ	mgr inż. Piotr Konopko upr. nr 43399/2008/10 w specjalności: instalacje sanitarne i klimatyzacyjne w zakresie sieci i instalacji sanitarnych		
SPRAWDZIŁ	mgr inż. Błażej Pannett upr. nr 43399/2008/10 w specjalności: instalacje sanitarne i klimatyzacyjne w zakresie sieci i instalacji sanitarnych		