

woj. śląskie

powiat. człęstochowski
gmina: 240416 2 Starcza

dz nr : 346/27


mapa 6.139.30.18.3.1, 6.139.30.18.3.2

GK 6642 3 40 2022

Układ współrzędnych płaskich: 2000/18

[illegible]

Nie wykłucza się istnienia w terenie innych, nie wykazanych na niniejszej mapie urządzeń podziemnych, które nie były zgłoszone do inwentaryzacji, lub o których brak jest informacji w instytucjach branżowych

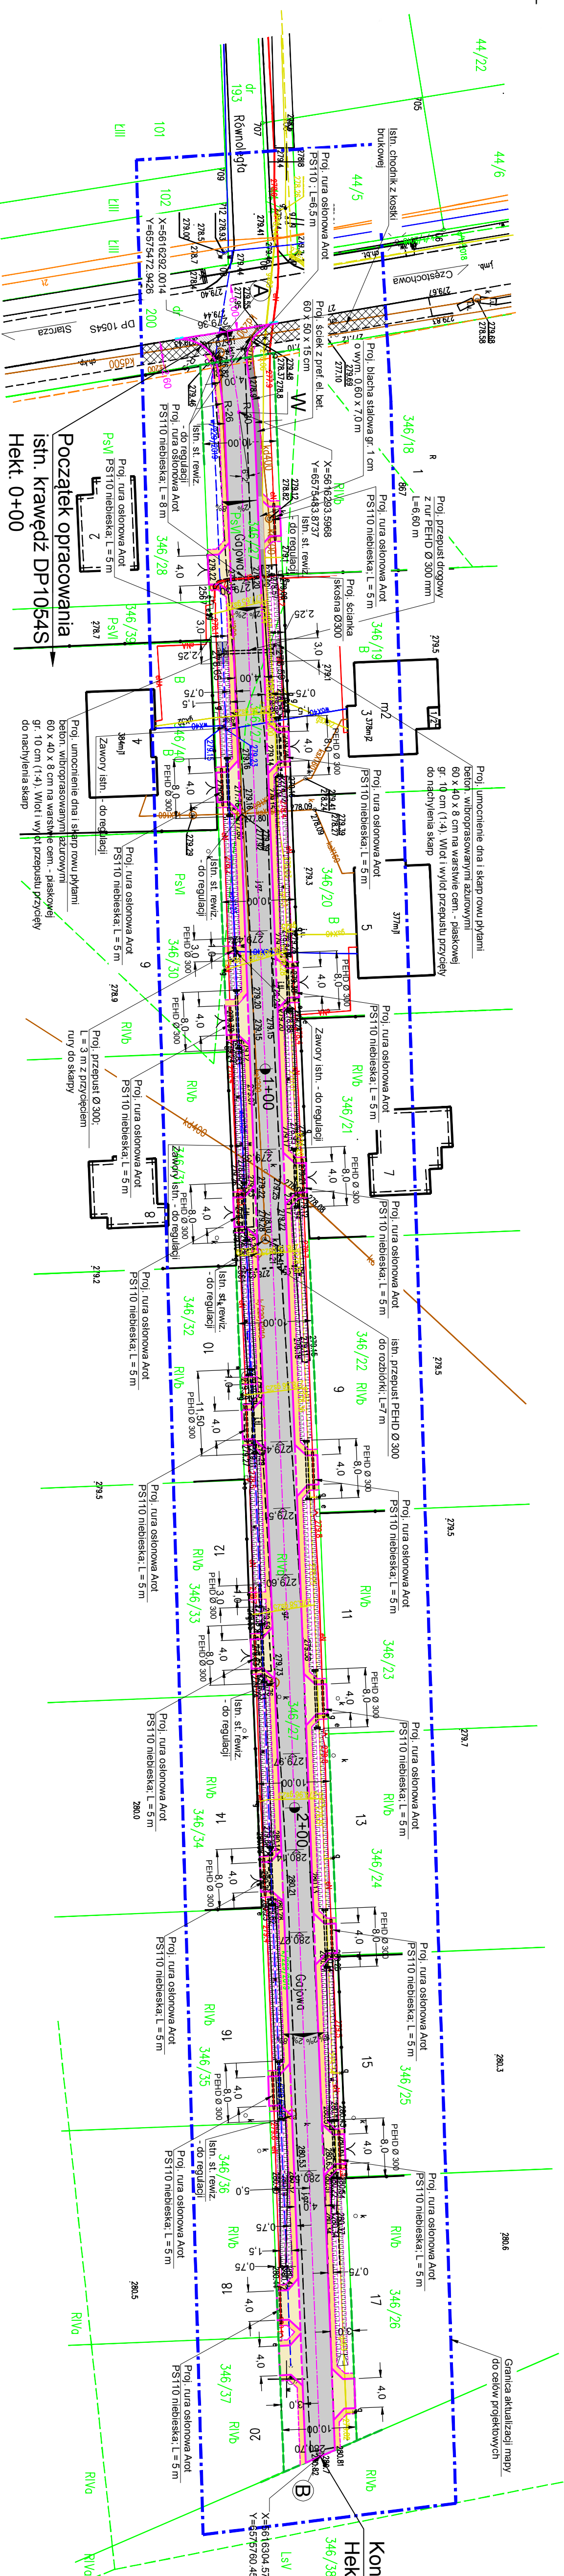

proj. nawierzchnia bitumiczna (beton asfaltowy)

proj. nawierzchnia zjazdu z DP1054S z betonu asfaltowego

proj. nawierzchnia zjazdów na posesje z kostki br. gr. 8 c

proj. poboczne z kruszywa łamanego 4/31,5 mm

proj. krawężnik 12 x 25 cm zatopiony

prosi przeanalizować pod kątem zbieżności z nr 10 BEHN

Ø 300 mm ze ściankami skośnymi pref.

granica pasa drogowego

wymiar istniejący

jętyczna

Techniczna do zabezpieczenia pod drogą

CSZOWA

[illegible]