



BUDYNEK E

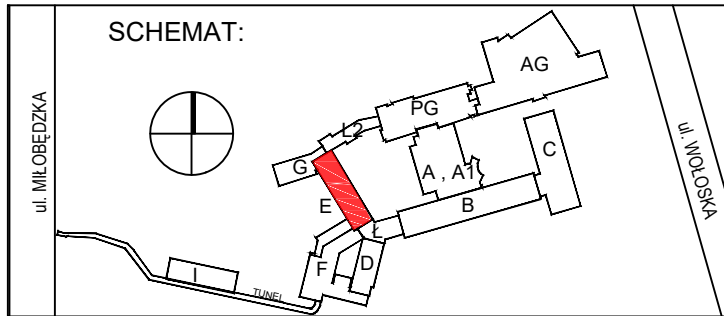

BLOK "G"

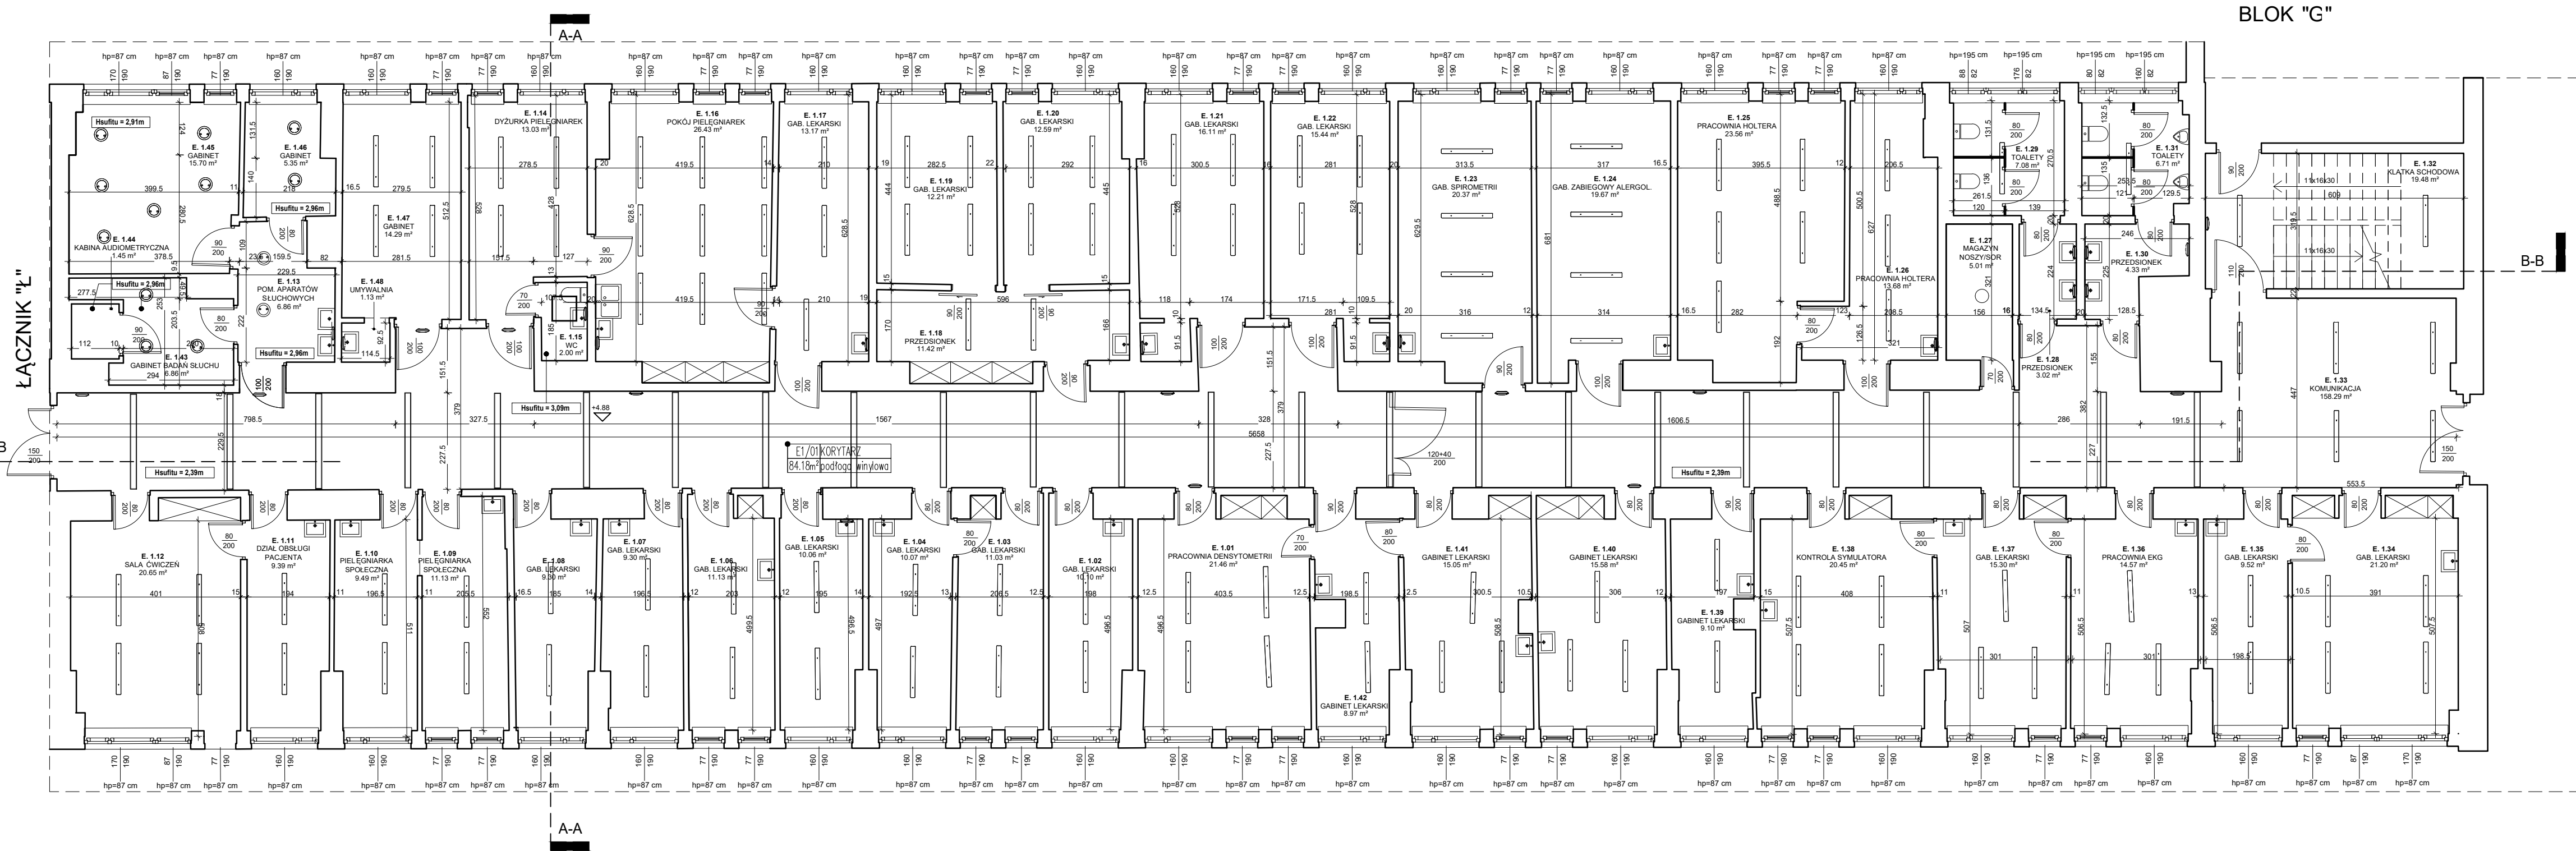



BLOK "G"

UWAGI OGÓLNE:

1. Wszystkie wymiary należy sprawdzić w naturze.  
Na budowie nie wolno domierzać wymiarów z rysunku "ze skali" - w razie wątpliwości należy konsultować się z nadzorem autorskim.
2. Nieczytelności wymiaru bądź innych wątpliwości należy konsultować się z nadzorem autorskim.
3. Wszelkie odstępstwa od dokumentacji, a w szczególności te o charakterze konstrukcyjnym, wymagają pisemnej zgody autora projektu.
4. Wykonawca generalny musi zapewnić koordynację robót ogólnobudowlanych z robotami instalacyjnymi i w tym celu przed przystąpieniem do robót obowiązany jest wnikliwie zapoznać się z niniejszą dokumentacją.
5. W przypadkach nie ujętych niniejszym opracowaniem obowiązują warunki techniczne wykonania i odbioru robót budowlano - montażowych oraz polskie normy.

UWAGI MATERIAŁOWE:

1. Stosowane sufity podwieszone muszą spełniać wymagania zgodnie z par. 262 Warunków technicznych tj:
  - niepalne i niezapalne
  - niekapiące i nieodpadające pod wpływem ognia
  - Przestrzeń między sufitem podwieszonym i stropem powinna być podzielona na sektory o powierzchni nie
  - większej niż 1000 m<sup>2</sup>, a w korytarzach - przegrodami co 50 m, wykonanymi z materiałów niepalnych.
2. Szyby kablowe mają być podzielone grodziami przeciwpożarowymi
3. Recepcja i punkty pielęgniarskie muszą być wykonane z elementów trudno - zapalnych.
4. Wszystkie istniejące materiały i wyroby budowlane znajdujące się na drogach ewakuacyjnych, które nie posiadają atestów dla min. trudnoodpalności, a które nie są objęte odstępstwem na podstawie ekspertyzy stanu ochrony przeciwpożarowej należy usunąć.
5. Wszystkie przejścia instalacyjne powinny spełniać wymagania par. 234 Warunków technicznych. Wszystkie przejścia między strefami pożarowymi instalacji sanitarnej, elektrycznej, teletechnicznej należy zabezpieczyć przeciwpożarowo

NAZWA OPRACOWANIA		PROJEKT KONSEPCYJNY	
NAZWA I ADRES INWESTYCJI:			
Modernizacja fragmentu 1 piętra budynku E - powierzchnie poradni w PIM MSWiA			
dz. geodezyjna o numerze 877 obr. 1-01-16, j.ew.nr. 146505, 8.0116.8/7, dzielnica m.st. Warszawy - Mokotów, powiat Warszawa, województwo mazowieckie, ul. Wołoska 137			
JEDNOSTKA PROJEKTOWA:		INWESTOR:	
Dział Inwestycji i Remontów PIM MSWiA ul. Wołoska 137 02-507 Warszawa		 Państwowy Instytut Medyczny MSWiA ul. Wołoska 137 02-507 Warszawa	
BRANŻA			
ARCHITEKTURA			
TYTUŁ RYSUNKU:			
Stan istniejący - rzut w poziomie +1 - budynek E			
ZESPÓŁ PROJEKTOWY:			
BRANŻA	IMIĘ, NAZWISKO, NUMER I ZAKRES UPRAWNIENI	PODPIS	
PROJEKTANT ARCHITEKTURY:	mgr inż. arch. Kamila Stajno nr up. MA/011/16 w spec. arch. do proj. bez ogr.	PODPIS:	
SPRAWDZAJĄCY ARCHITEKTURY:	mgr inż. arch. Karolina Miernik nr up. 41W/MOKK/2020 w spec. arch. do proj i kier. - bez ogr.	PODPIS:	
DATA:	STADIUM PROJEKTU:	SKALA:	NR RYSUNKU:
	PK	1:100	PK-01
REWIZJA:		NR STR:	