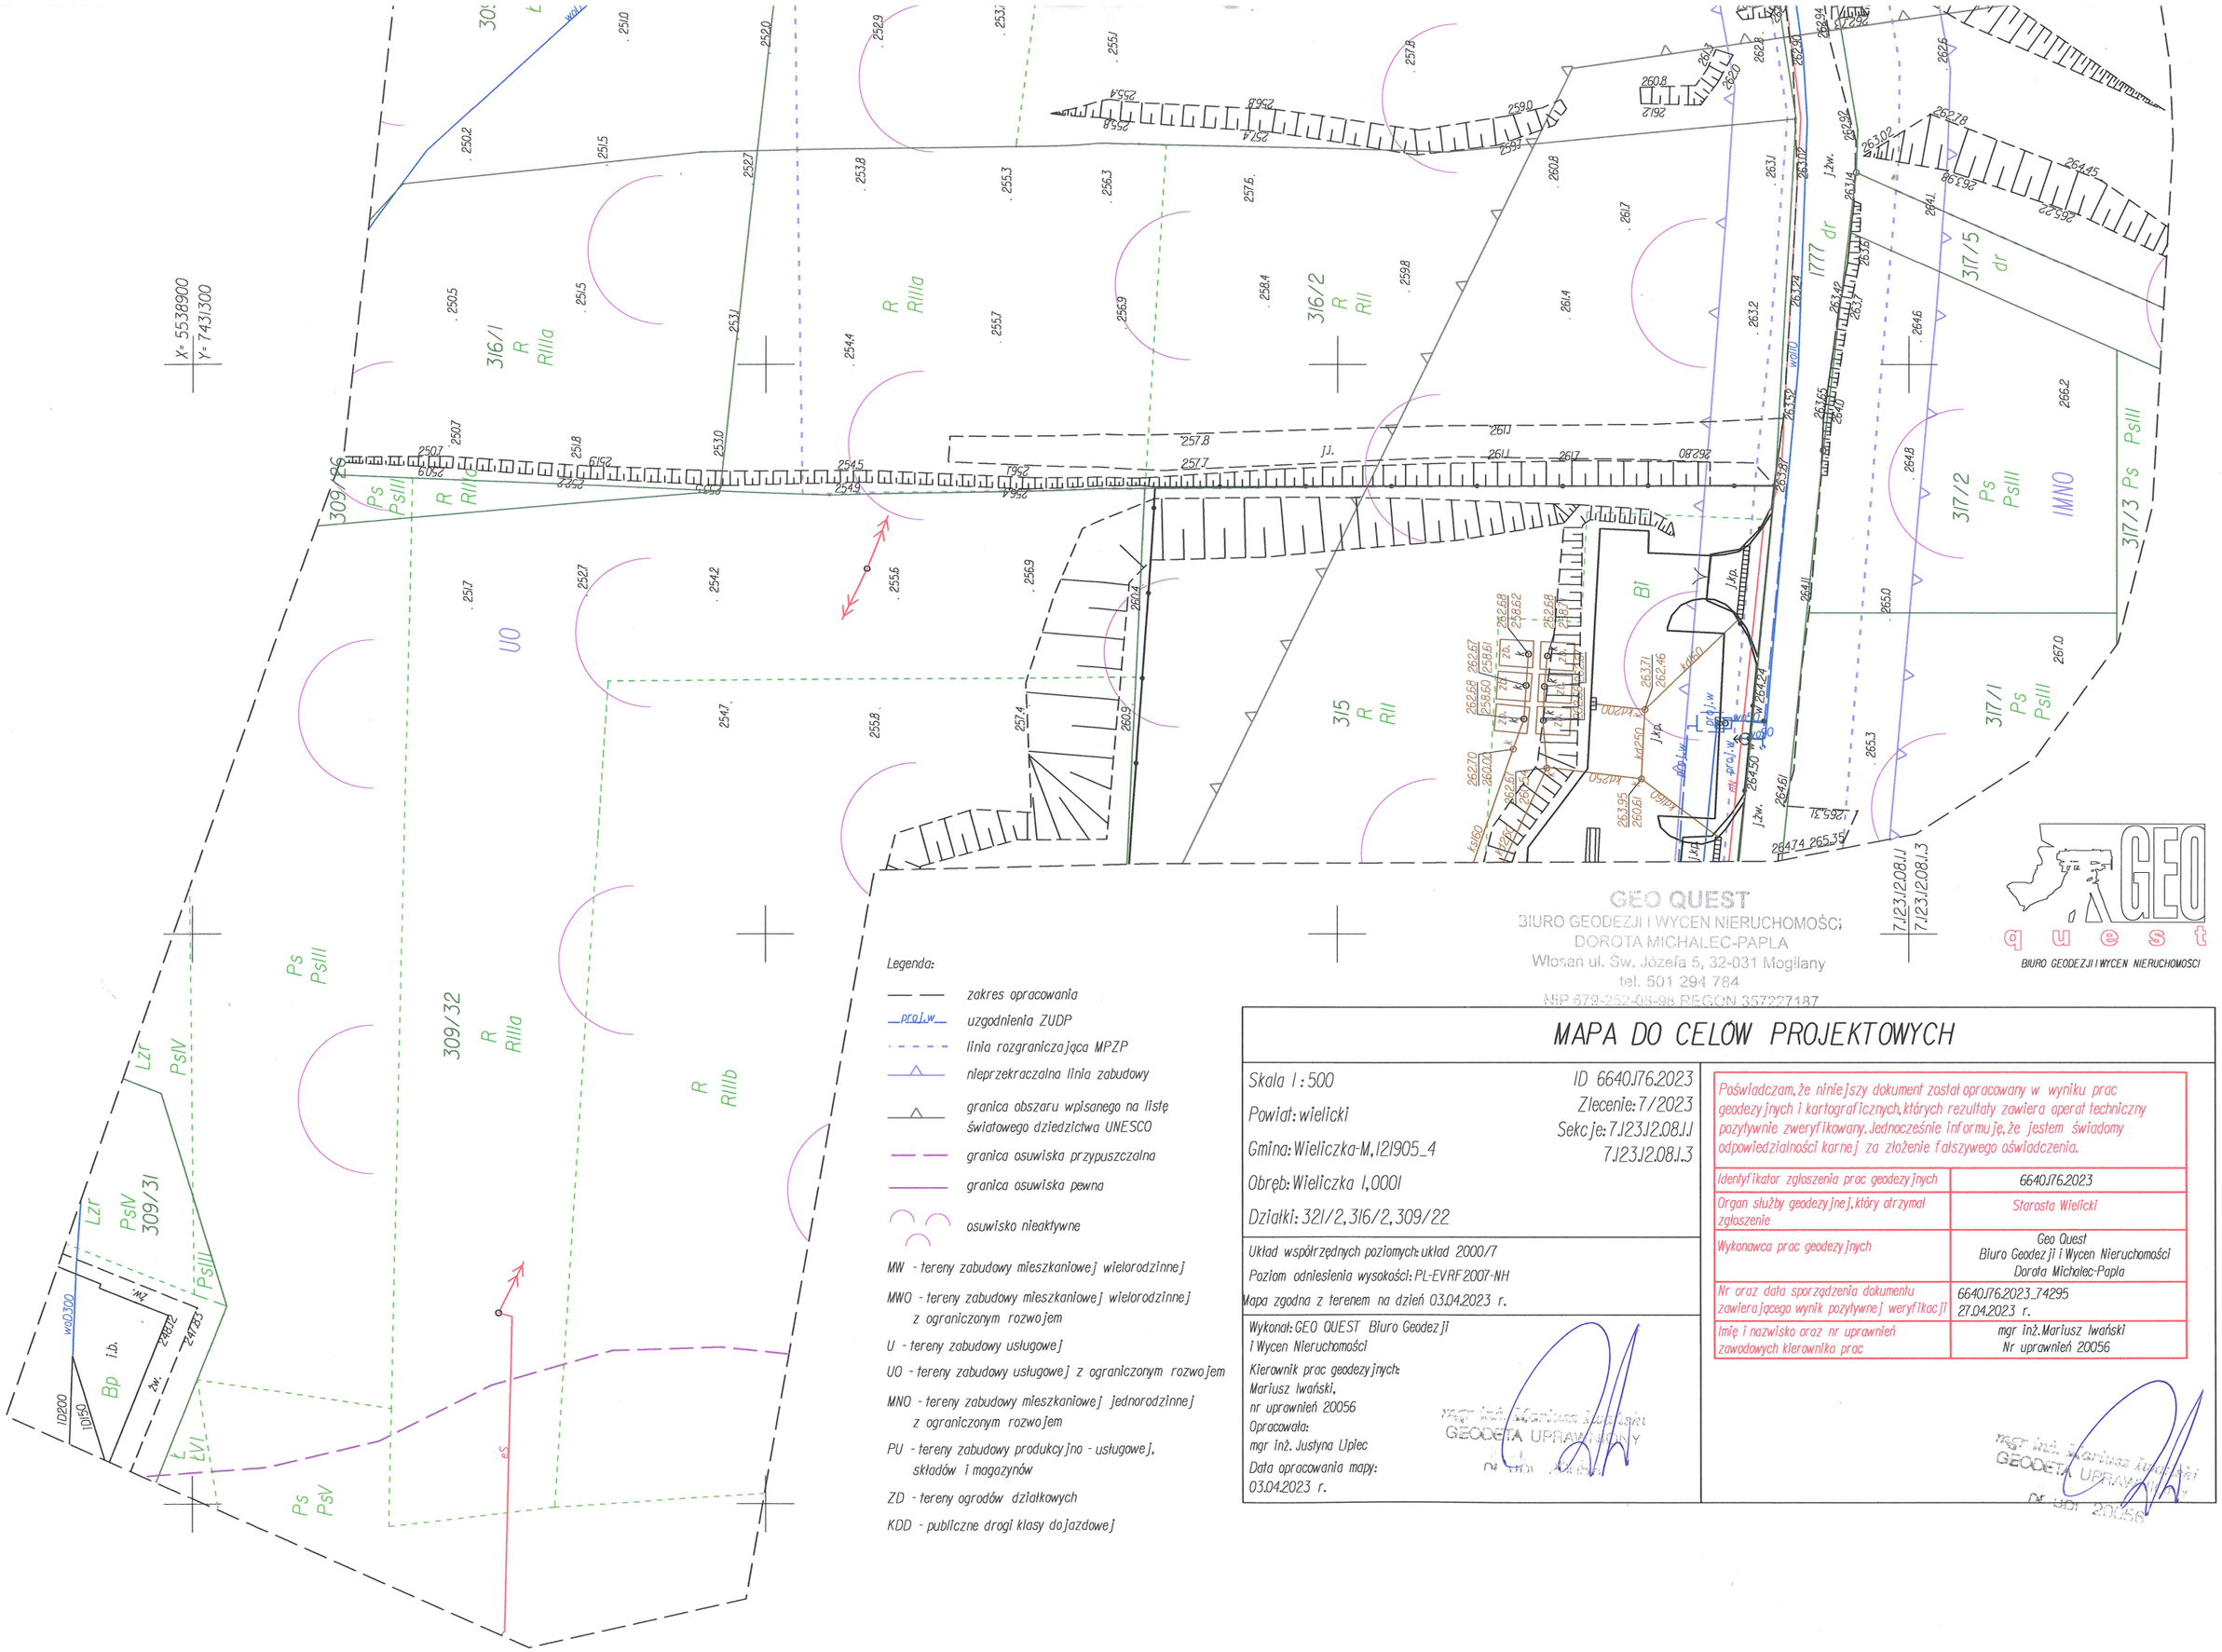

GEO QUEST
BIURO GEODEZJI I WYCEN NIERUCHOMOŚCI
DOROTA MICHALEC-PAPLA
Własań ul. Św. Józefa 5, 32-031 Mogilany
tel. 501 294 784
NIP 679-252-08-96 REGON 357227187

7.123.12.08.1.1
7.123.12.08.1.3

GEO quest
BIURO GEODEZJI I WYCEN NIERUCHOMOŚCI

MAPA DO CELÓW PROJEKTOWYCH

Skala 1:500
Powiat: wielicki
Gmina: Wieliczka-M, 121905_4
Obręb: Wieliczka 1, 0001
Działki: 321/2, 316/2, 309/22

ID 6640.176.2023
Zlecenie: 7/2023
Sekcje: 7.123.12.08.1.1
7.123.12.08.1.3

Układ współrzędnych poziomych: układ 2000/7
Poziom odniesienia wysokości: PL-EVRF2007-NH
Mapa zgodna z terenem na dzień 03.04.2023 r.

Wykonał: GEO QUEST Biuro Geodezji i Wycen Nieruchomości
Kierownik prac geodezyjnych: Mariusz Iwański, nr uprawnień 20056
Opracowała: mgr inż. Justyna Lipiec
Data opracowania mapy: 03.04.2023 r.

mgr inż. Mariusz Iwański GEODETA UPRAWNIONY nr uprawnień 20056

Poświadczam, że niniejszy dokument został opracowany w wyniku prac geodezyjnych i kartograficznych, których rezultaty zawiera operat techniczny pozytywnie zweryfikowany. Jednocześnie informuję, że jestem świadomy odpowiedzialności karnej za złożenie fałszywego oświadczenia.

Identyfikator zgłoszenia prac geodezyjnych	6640.176.2023
Organ służby geodezyjnej, który otrzymał zgłoszenie	Starosta Wielicki
Wykonawca prac geodezyjnych	Geo Quest Biuro Geodezji i Wycen Nieruchomości Dorota Michalec-Papla
Nr oraz data sporządzenia dokumentu zawierającego wynik pozytywnej weryfikacji	6640.176.2023_74295 27.04.2023 r.
Imię i nazwisko oraz nr uprawnień zawodowych kierownika prac	mgr inż. Mariusz Iwański Nr uprawnień 20056

mgr inż. Mariusz Iwański GEODETA UPRAWNIONY nr uprawnień 20056