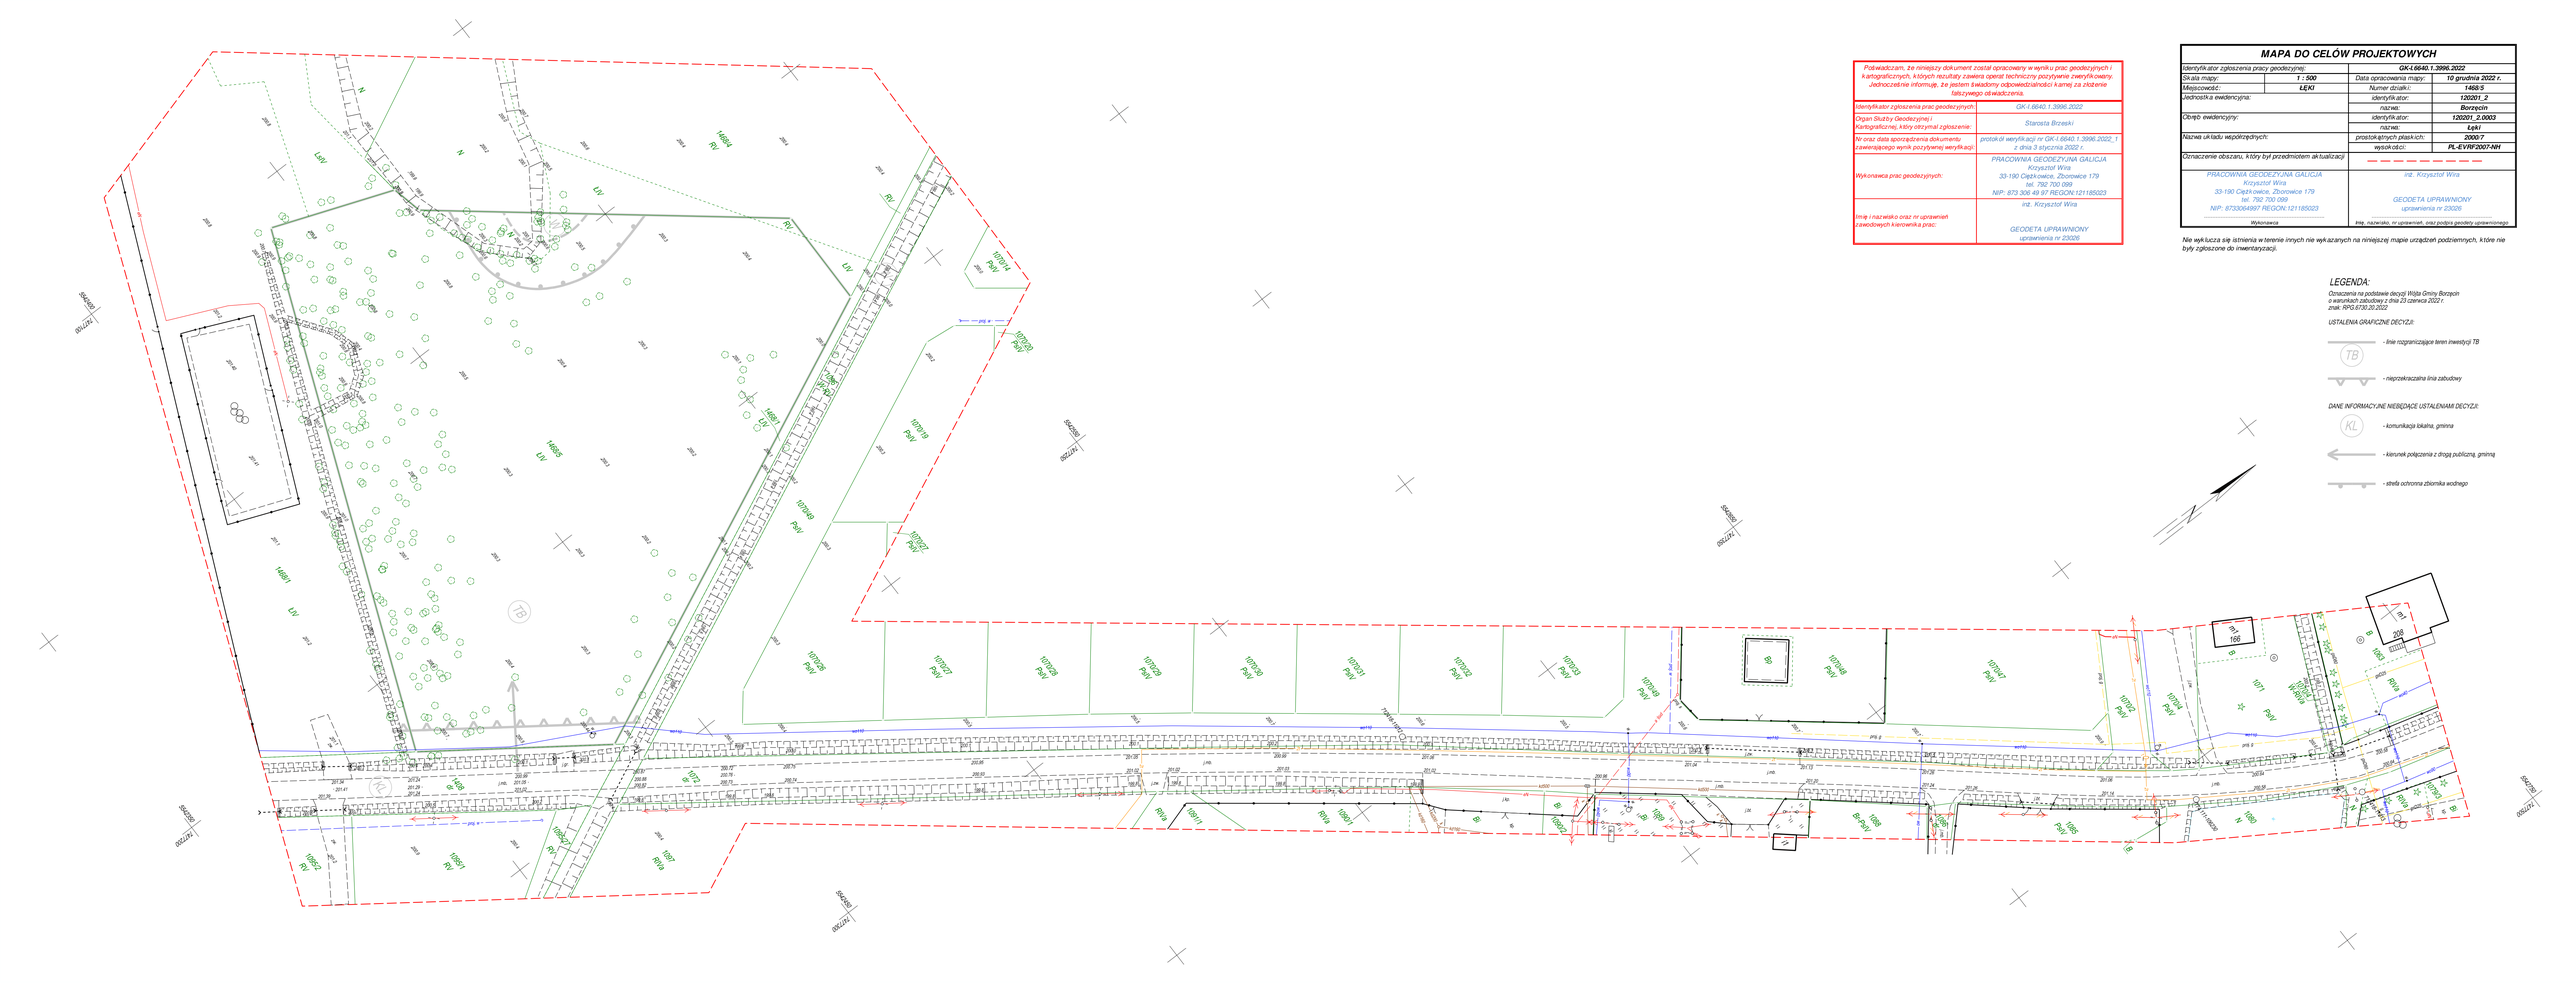

Poświadczam, że niniejszy dokument został opracowany w wyniku prac geodezyjnych i kartograficznych, których rezultaty zawiera operat techniczny pozytywnie zweryfikowany. Jednocześnie informuję, że jestem świadomy odpowiedzialności karnej za złożenie fałszywego oświadczenia.

Identyfikator zgłoszenia prac geodezyjnych:	GK-I.6640.1.3996.2022
Organ Służby Geodezyjnej i Kartograficznej, który otrzymał zgłoszenie:	Starosta Brzeski
Nr oraz data sporządzenia dokumentu stwierdzającego wynik pozytywnej weryfikacji:	protokół weryfikacji nr GK-I.6640.1.3996.2022_1 z dnia 3 stycznia 2022 r.
Wykonawca prac geodezyjnych:	PRACOWNIA GEODEZYJNA GALICJA Krzysztof Wira 33-190 Ciężkowice, Zborowice 179 tel. 792 700 099 NIP: 873 306 49 97 REGON:121185023
Imię i nazwisko oraz nr uprawnień zawodowych kierownika prac:	inż. Krzysztof Wira GEODETA UPRAWNIONY uprawnienia nr 23026

MAPA DO CELÓW PROJEKTOWYCH

Identyfikator zgłoszenia pracy geodezyjnej:		GK-I.6640.1.3996.2022	
Skala mapy:	1 : 500	Data opracowania mapy:	10 grudnia 2022 r.
Miejscowość:	ŁĘKI	Numer działki:	1468/5
Jednostka ewidencyjna:		identyfikator:	120201_2
		nazwa:	Borzęcin
Obręb ewidencyjny:		identyfikator:	120201_2.0003
		nazwa:	Łęki
Nazwa układu wspólrzędnych:		prostokątnych płaskich:	2000:7
		wysokości:	PL-EVRF2007-NH
Oznaczenie obszaru, który był przedmiotem aktualizacji			

PRACOWNIA GEODEZYJNA GALICJA
Krzysztof Wira
33-190 Ciężkowice, Zborowice 179
tel. 792 700 099
NIP: 8733064997 REGON:121185023
Wykonawca

inż. Krzysztof Wira
GEODETA UPRAWNIONY
uprawnienia nr 23026
Imię, nazwisko, nr uprawnień, oraz podpis geodety uprawnionego

Nie wykluczа się istnienia w terenie innych nie wykazanych na niniejszej mapie urządzeń podziemnych, które nie były zgłoszone do inwentaryzacji.

LEGENDA:

Oznaczenia na podstawie decyzji Wójta Gminy Borzęcin o warunkach zabudowy z dnia 23 czerwca 2022 r. znak: RPG.6730.20.2022

USTALENIA GRAFICZNE DECYZJI:

- linie rozgraniczające teren inwestycji TB
- nieprzekraczalna linia zabudowy

DANE INFORMACYJNE NIEBĘDĄCE USTALENIAMI DECYZJI:

- komunikacja lokalna, gminna
- kierunek połączenia z drogą publiczną, gminną
- strefa ochronna zbiornika wodnego