


RZUT PARTERU

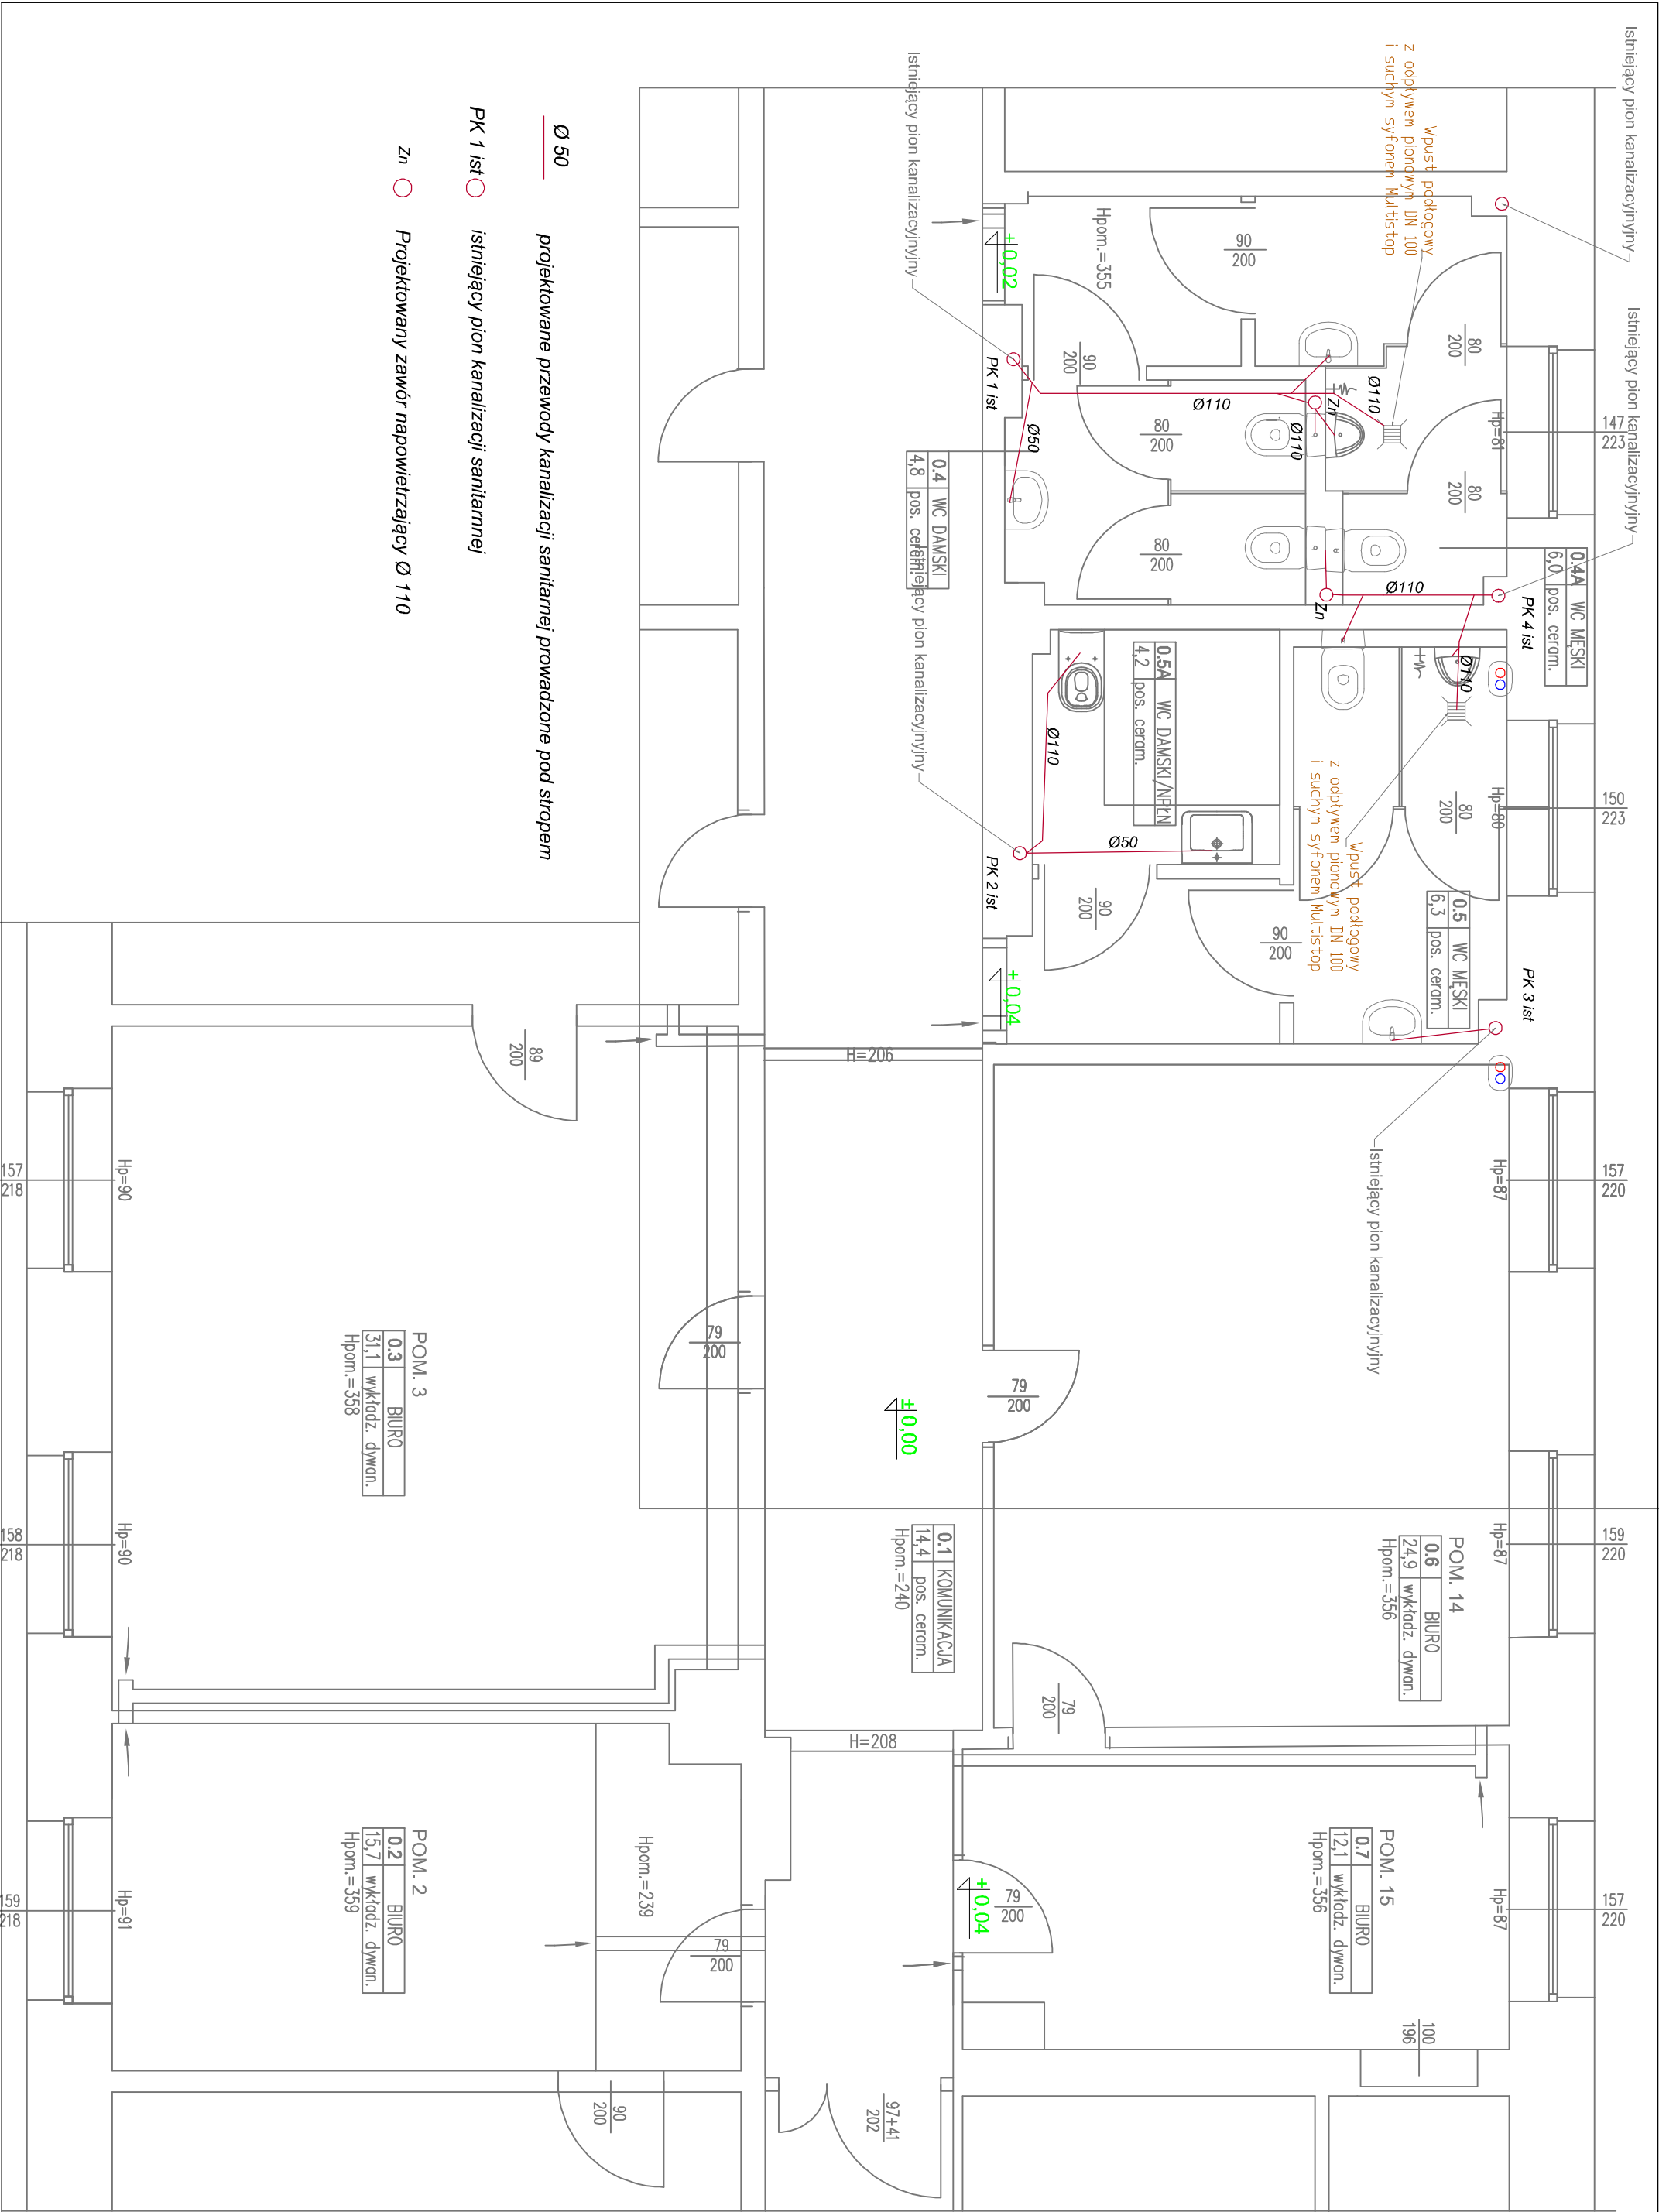

NAZWA I ADRES OBIEKTU			
Kujawsko-Pomorski Urząd Wojewódzki			
Delegatura w Toruniu,			
ul. Moniuszki 15-21, 87-100 Toruń			
JEDNOSTKA PROJEKTOWA			
ul. Polna 105, lok. 26; 87-100 Toruń			
tel. 506 107 615			
studio@kolektywstudio.pl			
STADIUM	REMONT POMIESZCZEŃ		
DATA	NAZWA RYSUNKU	NR RYS.	
2024-08-16	RZUT PARTERU		
SKALA	Instalacja kanalizacji		
1:50		S4	
	IMIĘ I NAZWISKO	PODPIS	
PROJEKTANT	Stanisław Lewandowski		
	upr. nr GP.1.7342/86/TO/92		
	w spec. instalacyjno-izolacyjnej		

zobacz szczegóły projektu

zobacz szczegóły projektu

zob

Wskazanie istniejącej infrastruktury: Istniejący pion kanalizacyjny, Istniejący pion wentylacyjny, Istniejący pion wentylacyjny