


RZUT PARTERU

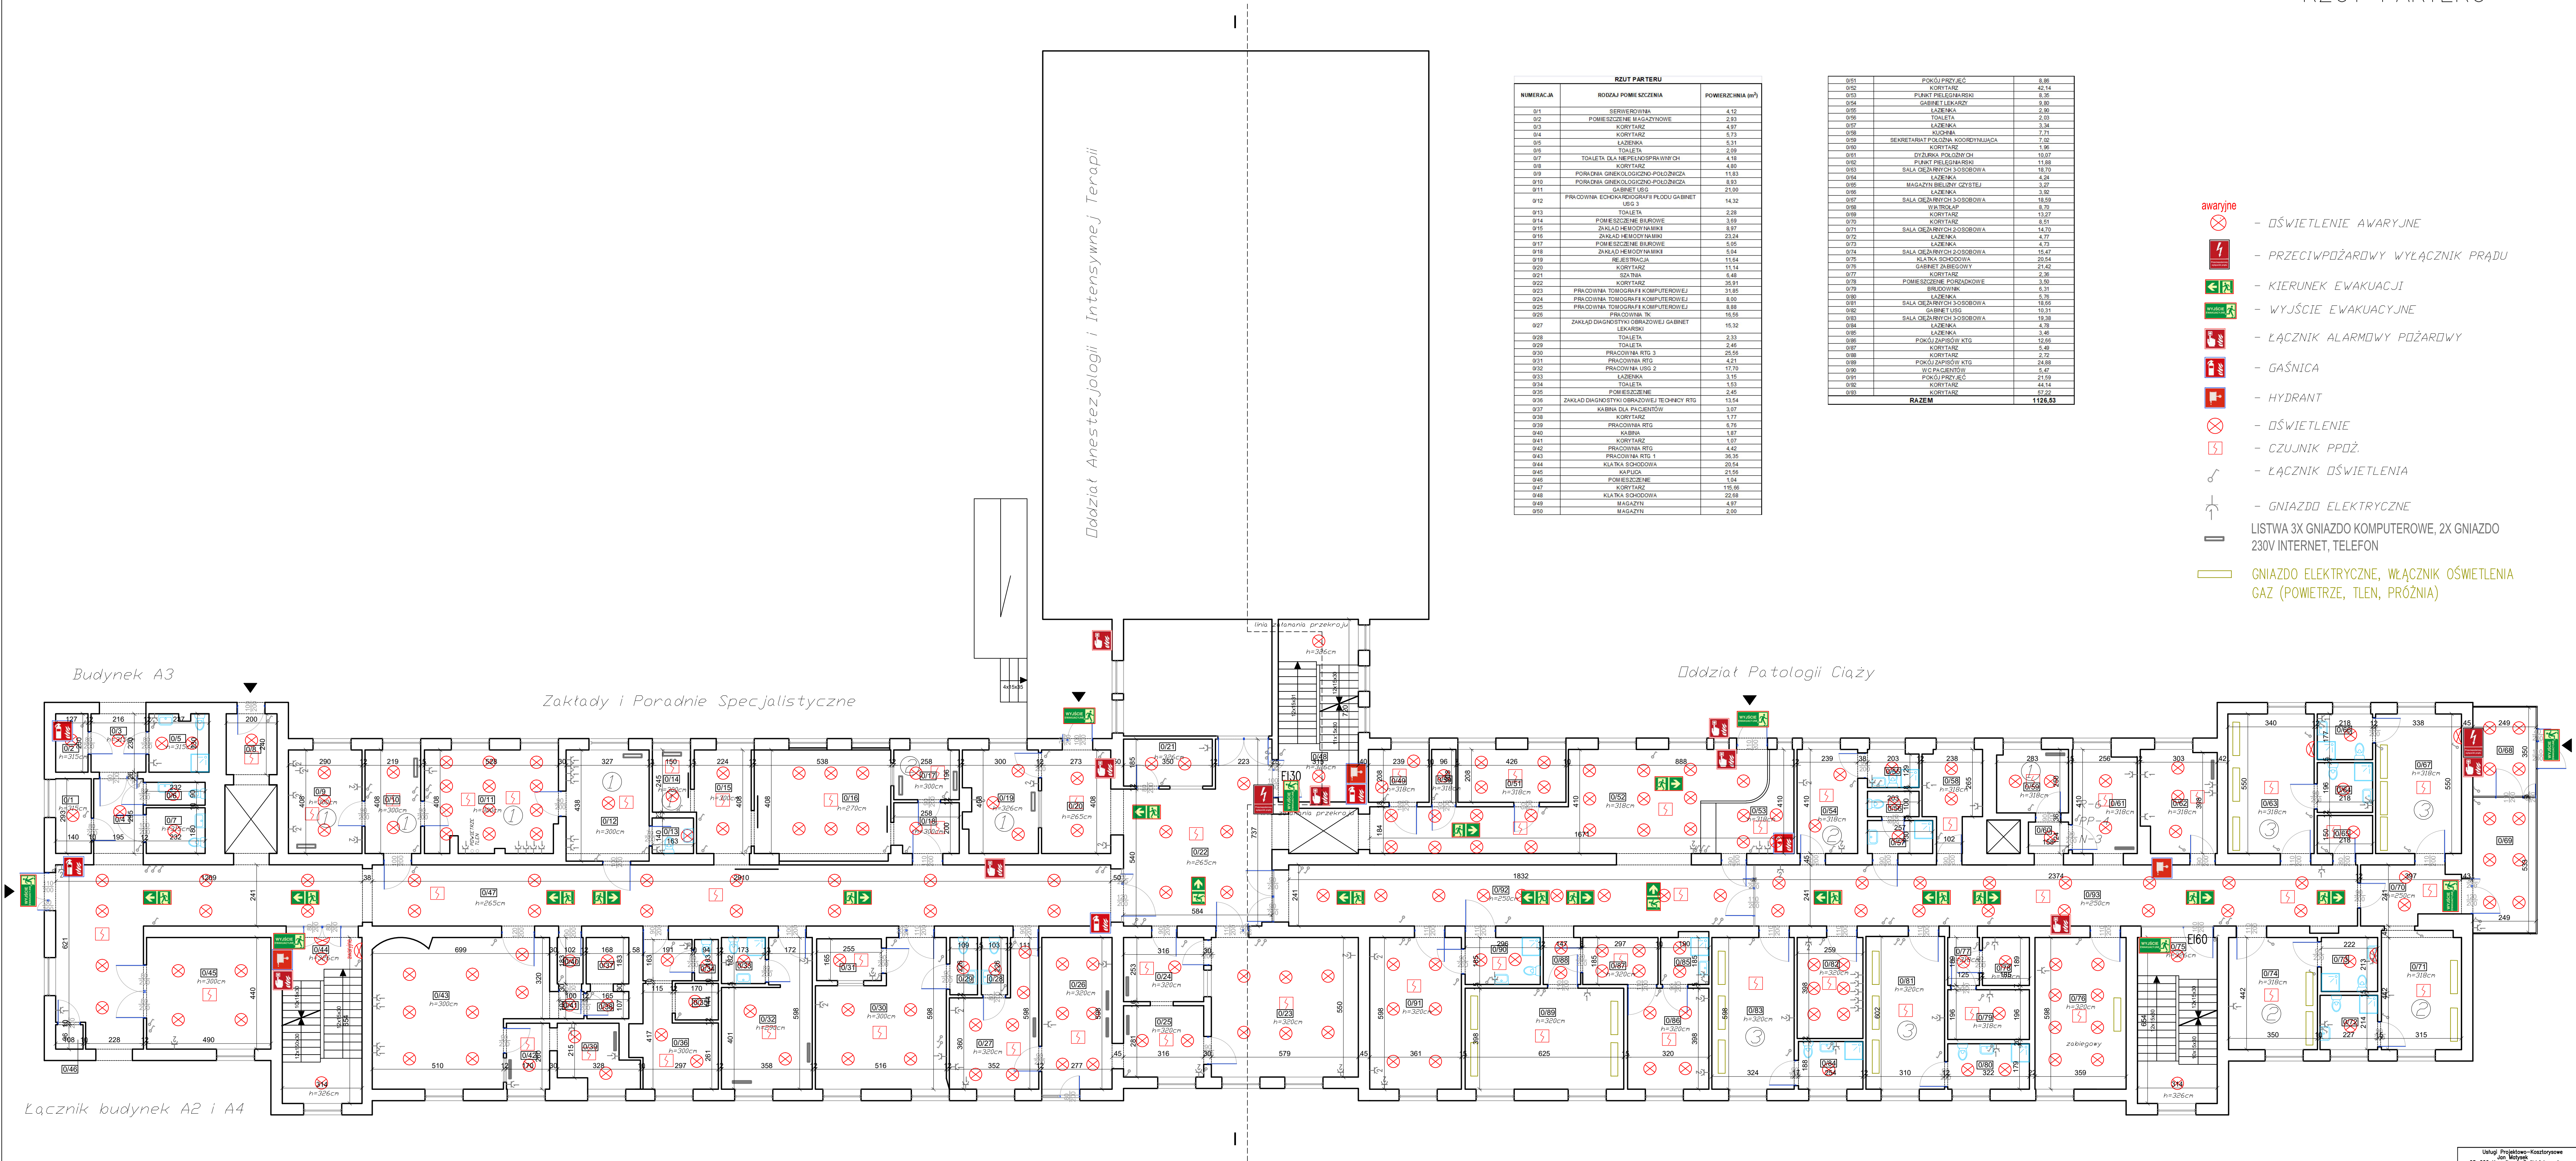

RZUT PARTERU		
NUMERACJA	RODZAJ POMIESZCZENIA	POWIERZCHNIA (m ²)
001	SERWEROWNIA	4,12
002	POMIESZCZENIE MAGAZYNOWE	2,93
003	KORYTARZ	4,97
004	KORYTARZ	5,73
005	ŁAZIENKA	5,33
006	TOILETA	2,09
007	TOILETA DLA NIEPEŁNOSPRAWNYCH	4,18
008	KORYTARZ	4,89
009	PORADNIA GINEKOLOGICZNO-POŁOŻNICA	11,83
010	PORADNIA GINEKOLOGICZNO-POŁOŻNICA	8,93
011	GABINET USG	21,99
012	PRACOWNIA ECHOKARDIOGRAFII PŁODU GABINET	14,32
013	TOILETA	4,25
014	POMIESZCZENIE BIUROWE	3,69
015	ZAKŁAD HEMODYNAМИKI	8,97
016	ZAKŁAD HEMODYNAМИKI	23,24
017	POMIESZCZENIE BIUROWE	5,95
018	ZAKŁAD HEMODYNAМИKI	5,94
019	RE-RESTRALIA	11,64
020	KORYTARZ	11,14
021	SALA TRAJ	4,48
022	KORYTARZ	38,91
023	PRACOWNIA TOMOGRAFII KOMPUTEROWEJ	21,85
024	PRACOWNIA TOMOGRAFII KOMPUTEROWEJ	8,99
025	PRACOWNIA TOMOGRAFII KOMPUTEROWEJ	8,88
026	PRACOWNIA	18,56
027	ZAKŁAD DIAGNOSTYKI OBRAZOWEJ GABINET	15,32
028	TOILETA	2,33
029	TOILETA	2,46
030	PRACOWNIA RTG 3	25,56
031	PRACOWNIA RTG	4,21
032	PRACOWNIA USG 2	17,70
033	ŁAZIENKA	3,18
034	TOILETA	1,53
035	POMIESZCZENIE	2,45
036	ZAKŁAD DIAGNOSTYKI OBRAZOWEJ TECHNICZNY RTG	13,24
037	KABINA DLA PACJENTÓW	3,07
038	KORYTARZ	1,77
039	PRACOWNIA RTG	1,76
040	KABINA	1,87
041	KORYTARZ	1,07
042	PRACOWNIA RTG	4,45
043	PRACOWNIA RTG 1	38,35
044	KLATKA SCHODOWA	28,54
045	KAPLUGA	21,59
046	POMIESZCZENIE	1,04
047	KORYTARZ	15,45
048	KLATKA SCHODOWA	22,09
049	MAGAZYN	4,97
050	MAGAZYN	2,05

051	POKÓJ PRZEDUC	8,86
052	KORYTARZ	42,14
053	PUNKT PIELĘGNIARSKI	8,35
054	GABINET LEKARZY	9,80
055	ŁAZIENKA	2,40
056	TOILETA	2,03
057	ŁAZIENKA	3,34
058	KUCHNIA	7,71
059	SEKRETARIAT POŁOŻNA KODRETYMALIACA	7,02
060	KORYTARZ	1,96
061	DYZURNIA POŁOŻNYCH	16,07
062	PUNKT PIELĘGNIARSKI	11,86
063	SALA CZERWONYCH SROBOWA	16,70
064	ŁAZIENKA	4,24
065	MAGAZYN BRZOŁNY CZYSTY	3,07
066	ŁAZIENKA	3,82
067	SALA CZERWONYCH SROBOWA	18,59
068	WIA TROLAP	8,70
069	KORYTARZ	13,27
070	KORYTARZ	8,61
071	SALA CZERWONYCH SROBOWA	14,70
072	ŁAZIENKA	4,77
073	ŁAZIENKA	4,73
074	SALA CZERWONYCH SROBOWA	15,47
075	KLATKA SCHODOWA	25,54
076	GABINET ZABIEGOWY	21,42
077	KORYTARZ	2,38
078	POMIESZCZENIE PORZĄDKOWE	3,90
079	BIUROWY	5,31
080	ŁAZIENKA	5,79
081	SALA CZERWONYCH SROBOWA	18,65
082	GABINET USG	15,31
083	SALA CZERWONYCH SROBOWA	19,38
084	ŁAZIENKA	4,78
085	ŁAZIENKA	3,46
086	POKÓJ ZAPISOW KTG	12,66
087	KORYTARZ	5,49
088	KORYTARZ	2,72
089	POKÓJ ZAPISOW KTG	24,88
090	W O PACJENTÓW	5,47
091	POKÓJ PRZEDUC	21,59
092	KORYTARZ	44,14
093	KORYTARZ	47,22
RAZEM		1126,53

- awaryjne
- ⊗ - OŚWIETLENIE AWARYJNE
 - ⚡ - PRZECIWPÓŻAROWY WYŁĄCZNIK PRĄDU
 - ➡ - KIERUNEK EWAKUACJI
 - ➡ - WYJŚCIE EWAKUACYJNE
 - ⊗ - ŁĄCZNIK ALARMOWY POŻAROWY
 - 🔥 - GAŚNICA
 - 🔥 - HYDRANT
 - ⊗ - OŚWIETLENIE
 - ⚡ - CZUJNIK PPD
 - ⚡ - ŁĄCZNIK OŚWIETLENIA
 - ⚡ - GNIAZDO ELEKTRYCZNE
 - LISTWA 3X GNIAZDO KOMPUTEROWE, 2X GNIAZDO 230V INTERNET, TELEFON
 - GNIAZDO ELEKTRYCZNE, WŁĄCZNIK OŚWIETLENIA GAZ (POWIERTRZE, TLEN, PRÓŻNIA)

Oddział Patologii Cięży

ILDOŚĆ ŁOŻEK NA ODDZIALE - 16

ILDOŚĆ PACJENTÓW O OGRANICZONEJ ZDOŁNOŚCI PORUSZANIA - 16

ILDOŚĆ OSÓB NA SALI - ①