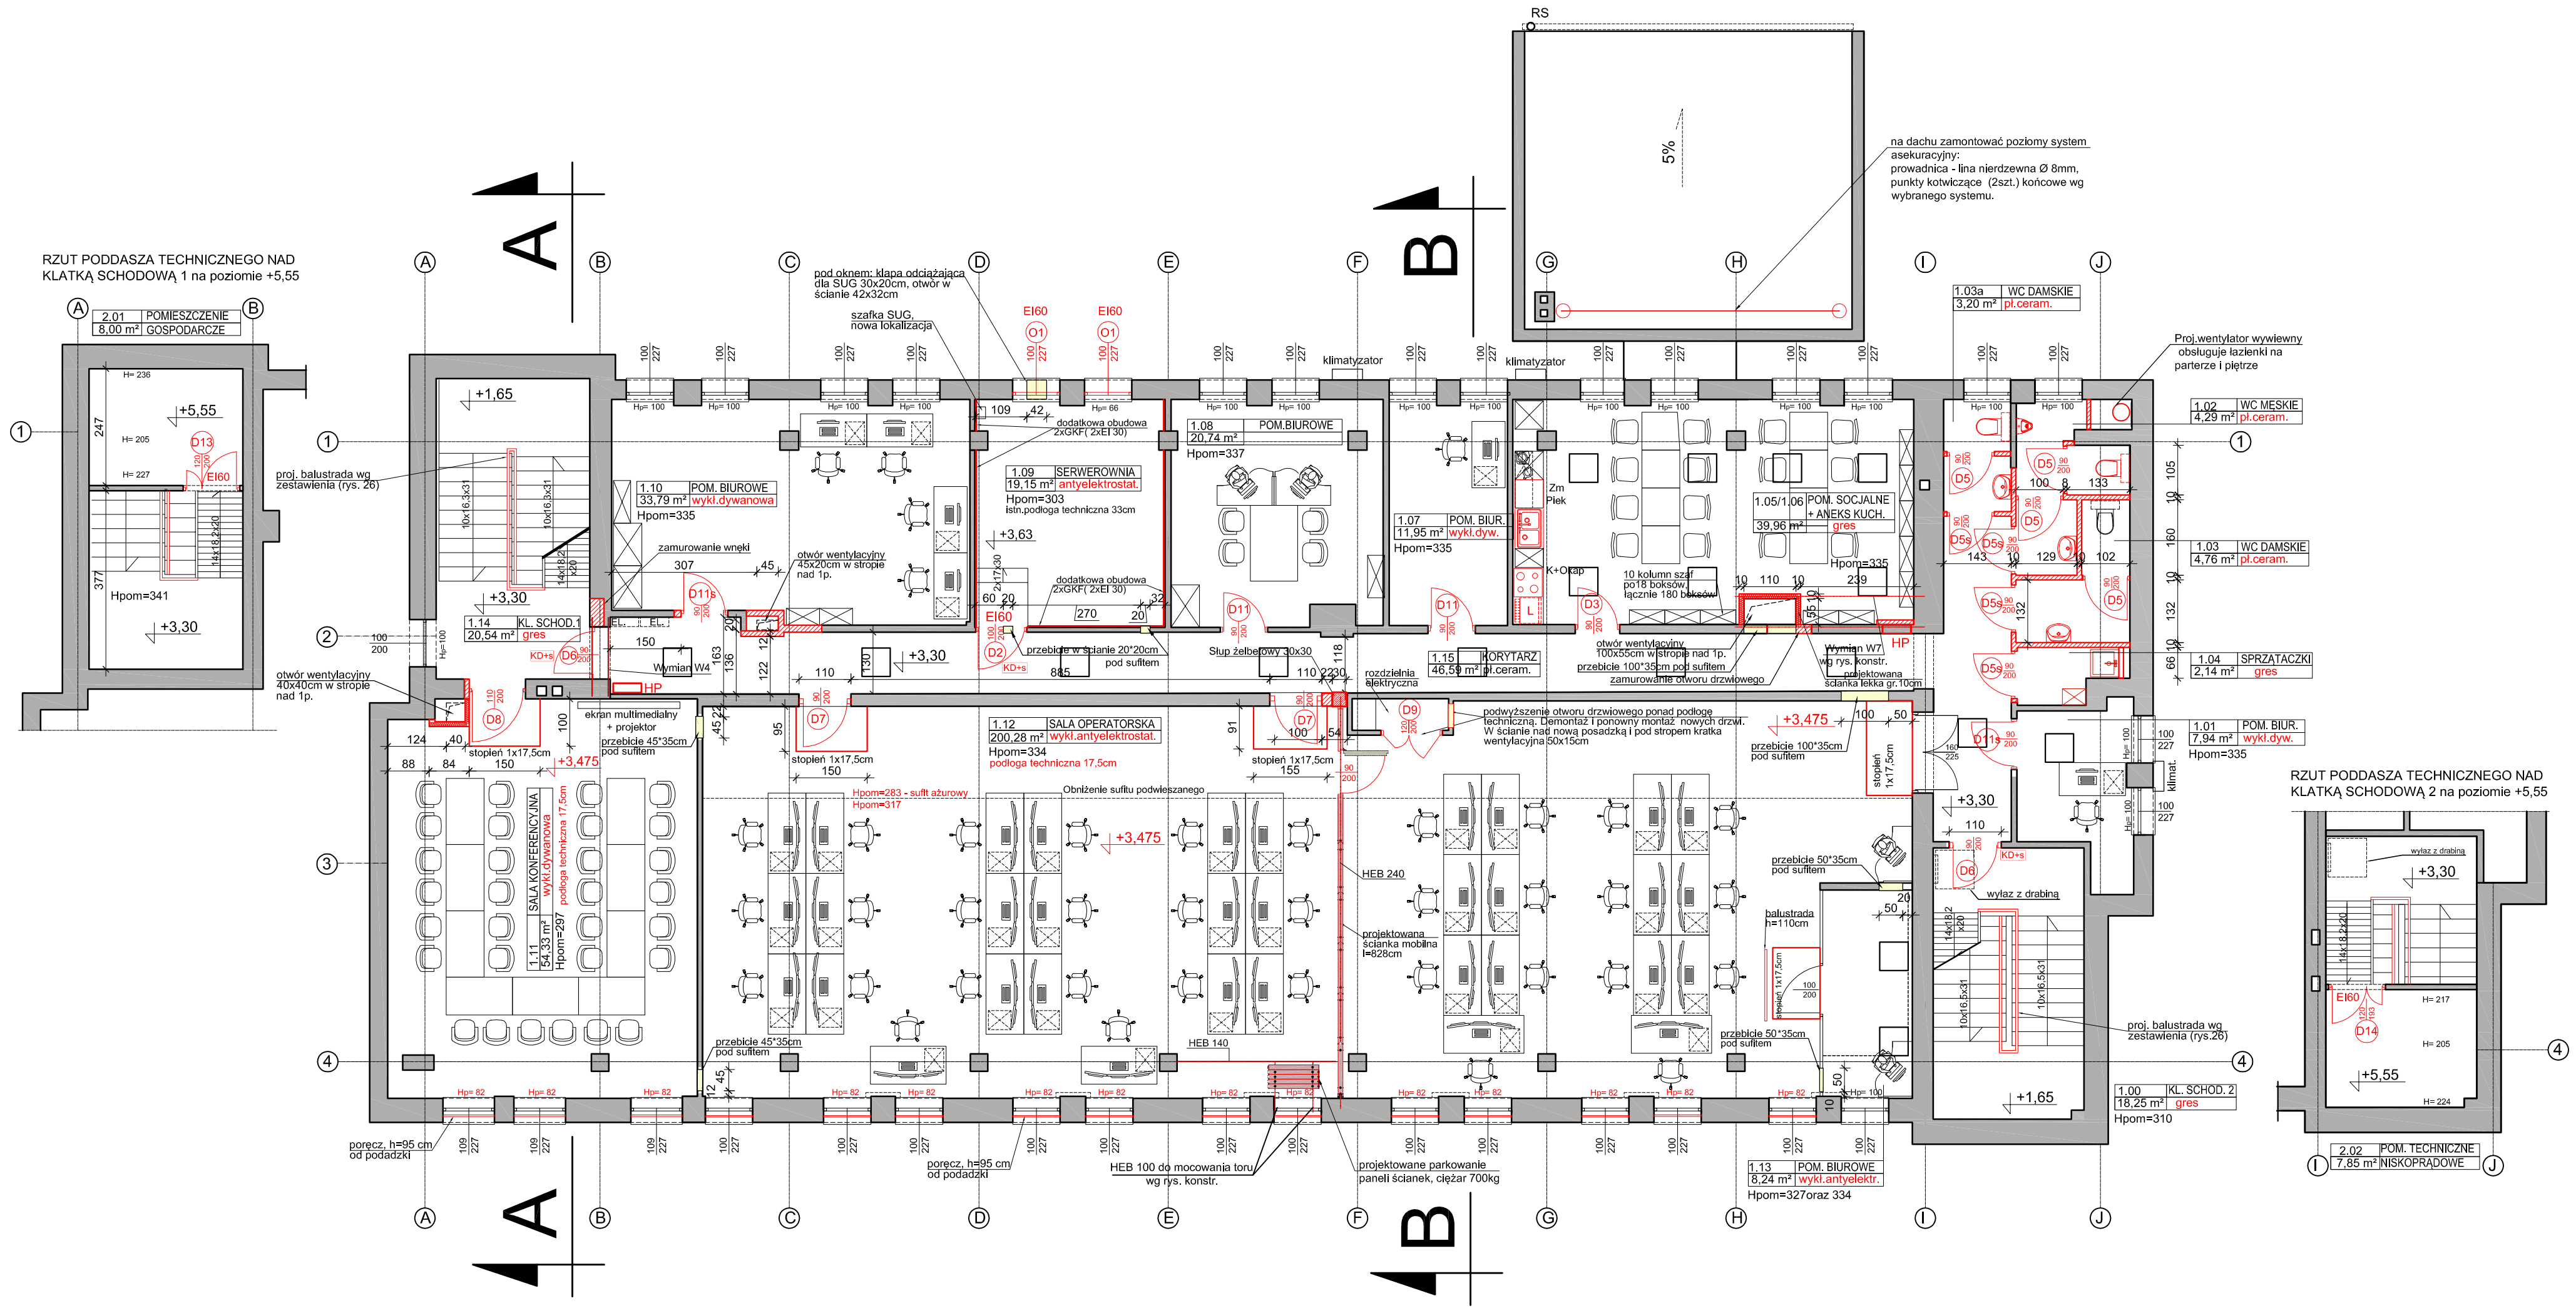
RZUT PODDASZA TECHNICZNEGO NAD KLATKĄ SCHODOWĄ 1 na poziomie +5,55
2.01 POMIESZCZENIE 8,00 m² GOSPODARCZE
RS
5%
na dachu zamontować poziomy system asekuracyjny: prowadnica - lina nierdzewna Ø 8mm, punkty kotwiczące (2szt.) końcowe wg wybranego systemu.
pod oknem: klapa odciążająca dla SUG 30x20cm, otwór w ścianie 42x32cm
szafka SUG, nowa lokalizacja
dodatkowa obudowa 2xGKF(2xEI 30)
1.09 SERWEROWNIA 19,15 m² antyelektrostat. Hpom=303 istn.podłoga techniczna 33cm
1.08 POM.BIUROWE 20,74 m² Hpom=337
1.10 POM. BIUROWE 33,79 m² wykł.dywanowa Hpom=335
1.07 POM. BIUR. 11,95 m² wykł.dyw. Hpom=335
1.05/1.06 POM. SOCJALNE + ANEKS KUCH. 39,96 m² gres Hpom=335
1.03a WC DAMSKIE 3,20 m² pł.ceram.
1.02 WC MĘSKIE 4,29 m² pł.ceram.
1.03 WC DAMSKIE 4,76 m² pł.ceram.
1.04 SPRZĄTACZKI 2,14 m² gres
1.01 POM. BIUR. 7,94 m² wykł.dyw. Hpom=335
1.14 KL. SCHOD.1 20,54 m² gres
1.11 SALA KONFERENCYJNA wykł.dywanowa podłoga techniczna 17,5cm 45,32 m² Hpom=297
1.12 SALA OPERATORSKA 200,28 m² wykł.antyelektrostat. Hpom=334 podłoga techniczna 17,5cm
1.15 KORYTARZ 46,50 m² pł.ceram.
1.00 KL. SCHOD. 2 18,25 m² gres Hpom=310
1.13 POM. BIUROWE 8,24 m² wykł.antyelektr. Hpom=327oraz 334
2.02 POM. TECHNICZNE 7,85 m² NISKOPRĄDOWE
RZUT PODDASZA TECHNICZNEGO NAD KLATKĄ SCHODOWĄ 2 na poziomie +5,55
proj. balustrada wg zestawienia (rys. 26)
Proj.wentylator wywiewny obsługuje łazienki na parterze i piętrze
otwór wentylacyjny 40x40cm w stropie nad 1p.
otwór wentylacyjny 45x20cm w stropie nad 1p.
zamurowanie wnęki
przebicie w ścianie 20*20cm pod sufitem
Słup żelbetowy 30x30
rozdzielnia elektryczna
przebicie 100*35cm pod sufitem
otwór wentylacyjny 100x55cm w stropie nad 1p. przebicie 100*35cm pod sufitem zamurowanie otworu drzwiowego
Wymian W7 wg rys. konstr. projektowana ścianka lekka gr.10cm
podwyższenie otworu drzwiowego ponad podłogę techniczną. Demontaż i ponowny montaż nowych drzwi. W ścianie nad nową posadzką i pod stropem kratka wentylacyjna 50x15cm
ekran multimedialny + projektor przebicie 45*35cm pod sufitem
stopień 1x17,5cm
Hpom=283 - sufit ażurowy Hpom=317
Obniżenie sufitu podwieszanego
HEB 240
HEB 140
projektowana ścianka mobilna l=828cm
przebicie 50*35cm pod sufitem
balustrada h=110cm
wyłaz z drabiną
proj. balustrada wg zestawienia (rys.26)
poręcz, h=95 cm od podadzki
HEB 100 do mocowania toru wg rys. konstr.
projektowane parkowanie paneli ścianek, ciężar 700kg
kotłownia
kominek
Zm Piek
K+Osap
10 kolumn szaf po18 boksów, łącznie 180 boksów
LEGENDA:
ściany istniejące
ściany projektowane
Elementy projektowane
Przebudowa budynku Centrum Powiadamiania Ratunkowego przy ul. Szubińskiej 4 w Bydgoszczy.
RZUT PIĘTRA I PODDASZA TECHNICZNEGO - ELEMENTY PROJEKTOWANE, Skala 1:100
PRZEDSIĘBIORSTWO PROJEKTOWO-REALIZACYJNE BUDOWNICTWA „PION" SP. Z O.O.
ul. Paderewskiego 10/2, 85-075 Bydgoszcz
Inwestor: Skarb Państwa - Kujawsko- Pomorski Urząd Wojewódzki, ul. Jagiellońska 3, Bydgoszcz
Branża: ARCHITEKTURA
Temat: Przebudowa budynku Centrum Powiadamiania Ratunkowego przy ul. Szubińskiej 4 w Bydgoszczy.
Data: 10.09.2019
Faza: PBW
Rysunek: RZUT PIĘTRA I PODDASZA TECH. - ELEMENTY PROJEKTOWANE
Nr zlecenia: 05/2019
Skala: 1:100
Projektował: mgr inż. arch. Ludmiła Magdańska upr. nr WBPP-NB-7210/159/92
Sprawdził: mgr inż. arch. Małgorzata Schmidt upr. nr GP-KZ-7342/126/92
Nr. rys. 8