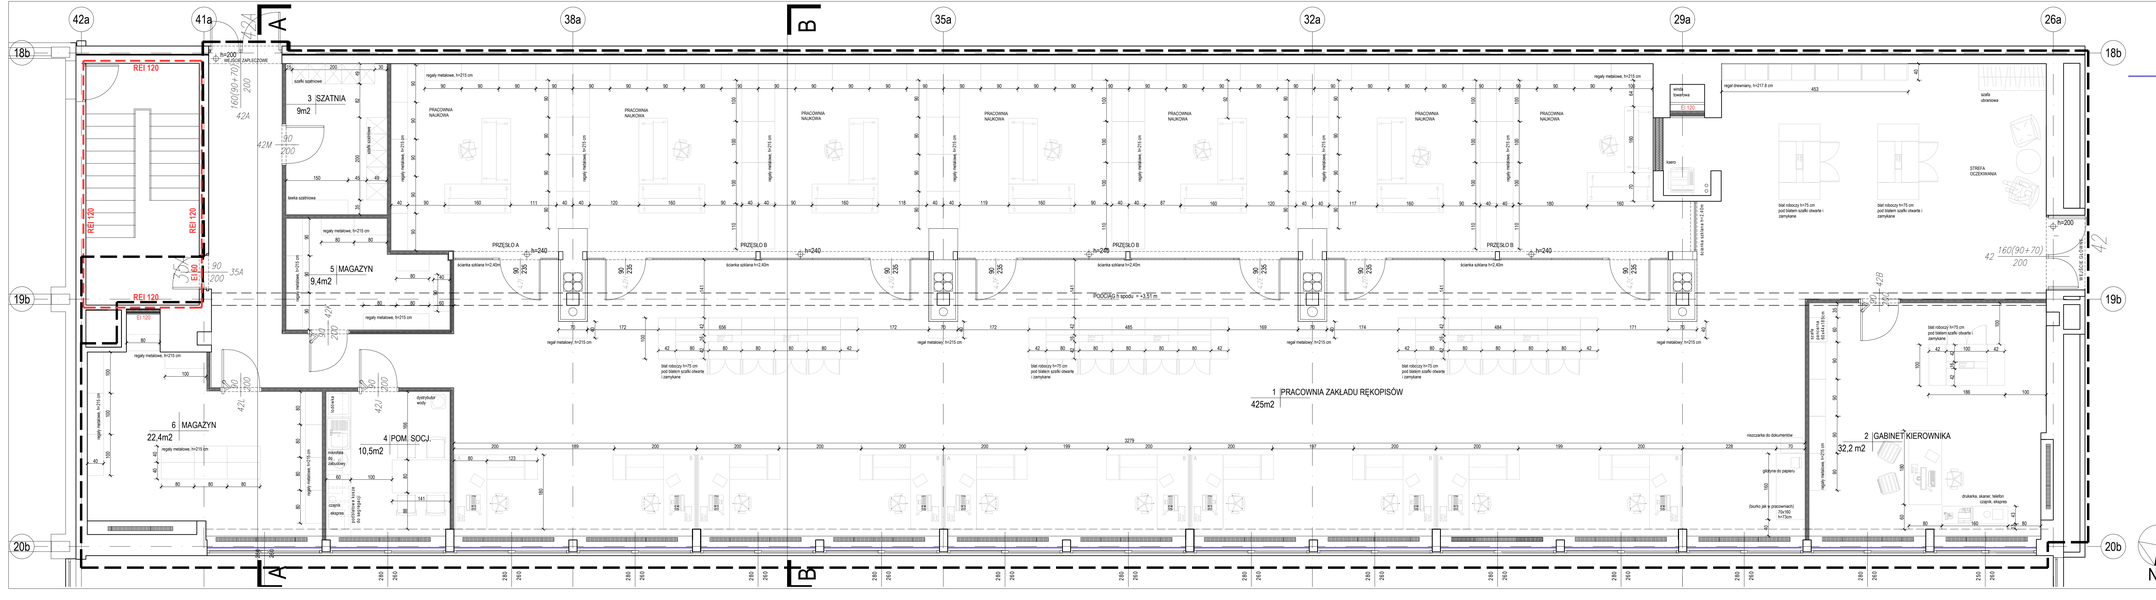
42a
41a
38a
35a
32a
29a
26a
18b
19b
20b
A
B
REI 120
3 SZATNIA
9m2
5 MAGAZYN
9,4m2
6 MAGAZYN
22,4m2
4 POM. SOCJ.
10,5m2
1 PRACOWNIA ZAKŁADU RĘKOPISÓW
425m2
2 GABINET KIEROWNIKA
32,2 m2
PRACOWNIA NAUKOWA
PRZEJŚCIE A
PRZEJŚCIE B
regały metalowe, h=215 cm
regał drewniany, h=217,8 cm
biał robocizy h=75 cm pod blatem szafki otwarte i zamykane
szafki szatniowe
ławka szatniowa
umywalka
ustęp
dystrybutor wody
zlewozmywak
kuchenka
czajnik, ekspres
szafa ubraniowa
STREFA OCZEKIWANIA
biurko
krzesło
niszczarka do dokumentów
globurex do papieru
drukarka, skaner, telefon
czajnik, ekspres
ŚCIANA DZIAŁOWA GIPSOWA
ŚCIANA DZIAŁOWA SZKLANA