



BUDYNEK KLUBU
RZUT STROPU NAD POZIOMEM O
SCHEMAT KONSTRUKCJI, LOKALIZACJA BELEK
1: 200

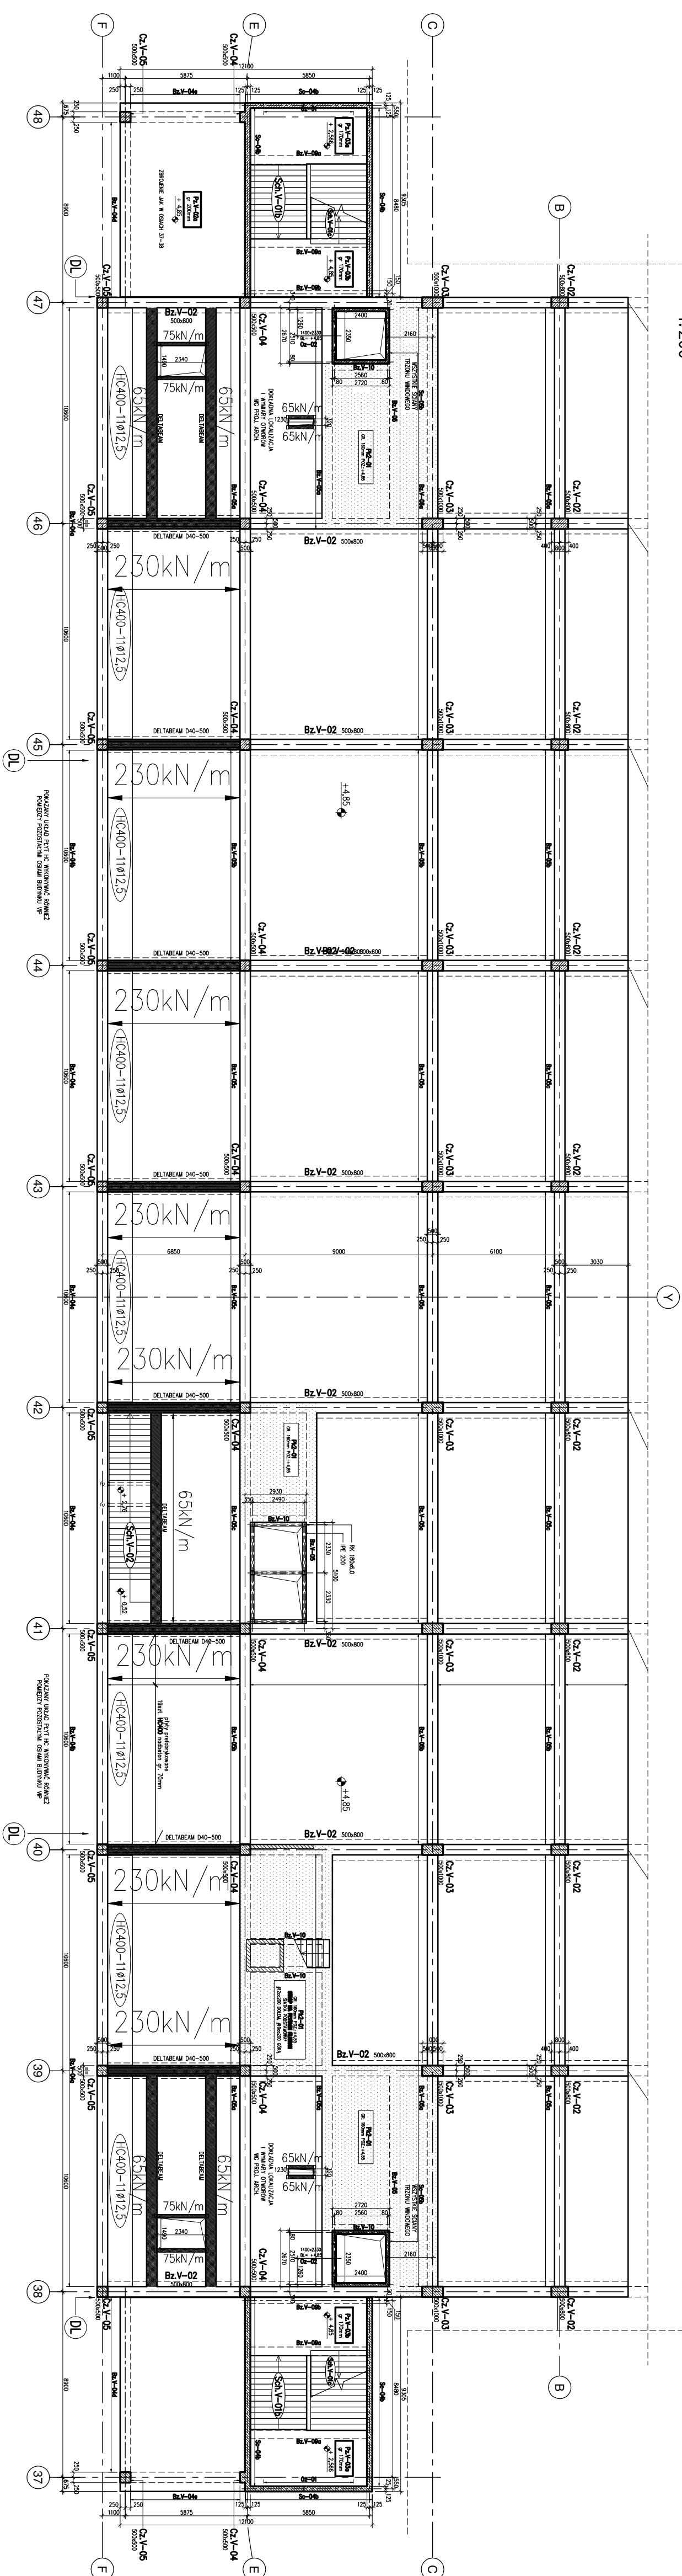

BUDYNEK KLUBU RZUT STROPU NAD POZIOMEK +1


SCHEMAT KONSTRUKCJI, LOKALIZACJA BIELEK

1:200

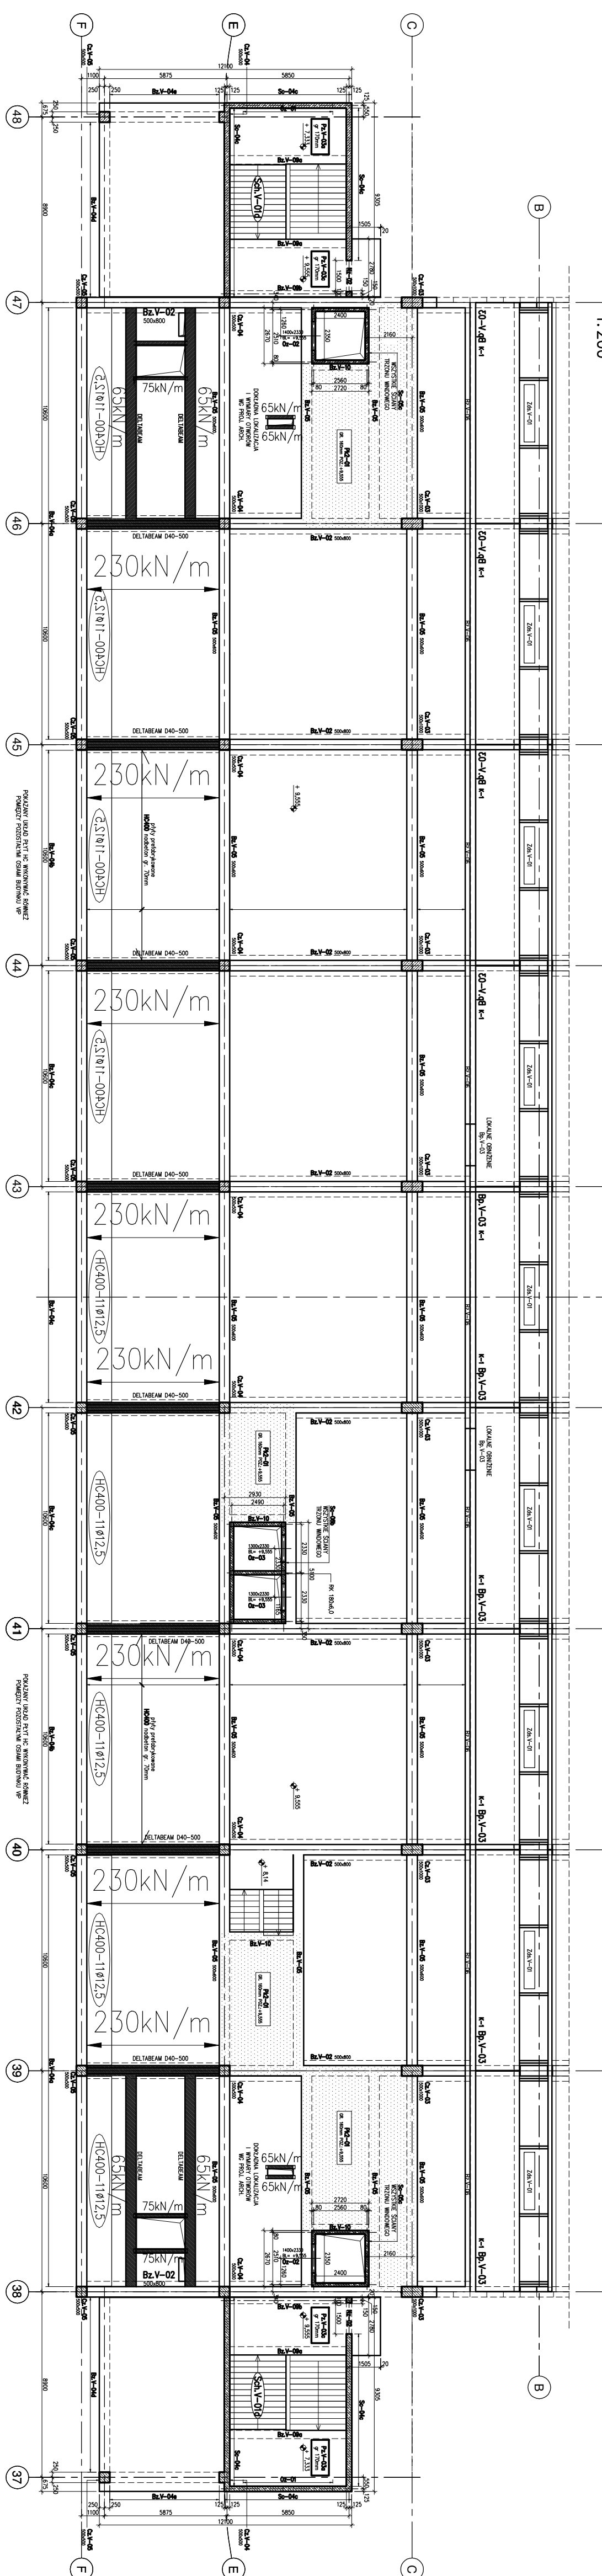

BUDYNEK KLUBU RZUT STROPU NAD POZIOMEŃ +2

SCHEMAT KONSTRUKCJI, LOKALIZACJA BIEŁEK

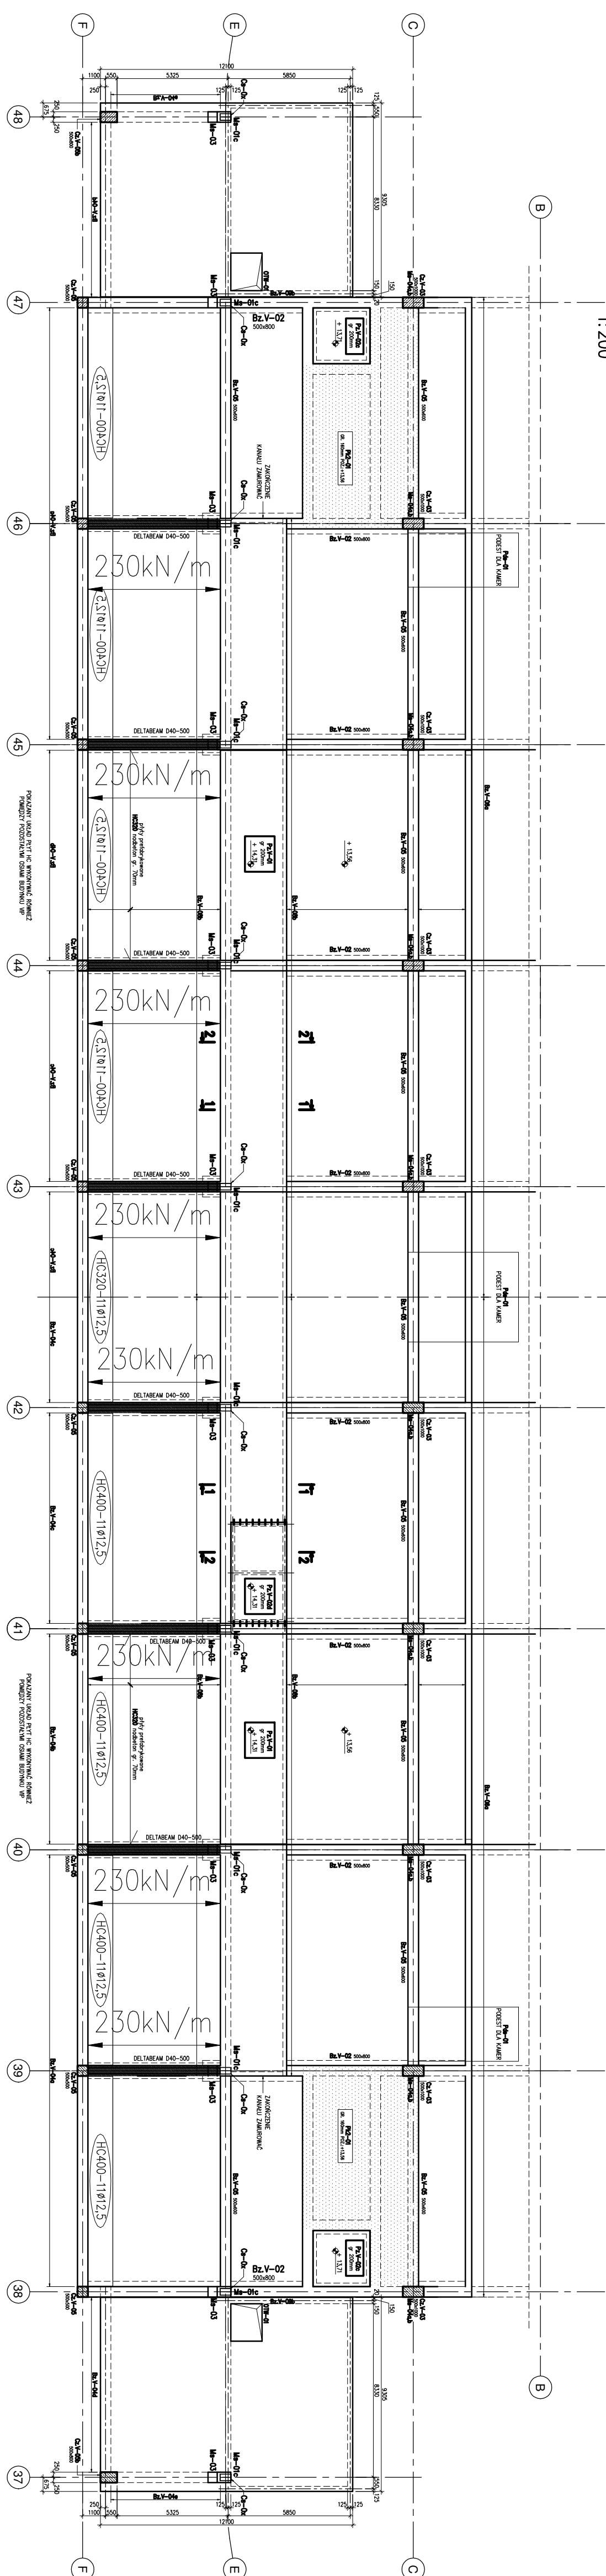

**ZAŁĄCZNIK DO UZGODNIENIA Z PRODUCENTEM
STAŁOWYCH BELEK SYSTEMOWYCH**


UMAGI[illegible]

LABEĽA MALERACOMA -
wg. rys. K-0.0-0

BUDOWA STADIONU MIEJSKIEGO W OPOLU, WRAZ Z PARKINGAMI ORAZ INFRASTRUKTURĄ TECHNICZNĄ

ul. Technologiczna
46-030 Osola

Rynek-Ratusz 45-015 Opole	
Kosz projektów	PROJEKT BUDOWLANY
generujący projektant	PB
90 Architekci sp. z o.o. ul. Białostocka 7/9	

 SARBUID s.c. ul. Szczechowska 80 71-400 Myślibórz tel. 091 741 11 11 fax 091 741 11 12 e-mail: biuro@sarbud.pl	projektant	wykonawca	K
	KONSTRUKCJA	K	K


<p style="text-align: center;">LOKALIZACJE SYSTEMOWYCH BELEK STALOWYCH</p>					
			WG RYS.	nr rysunku	