
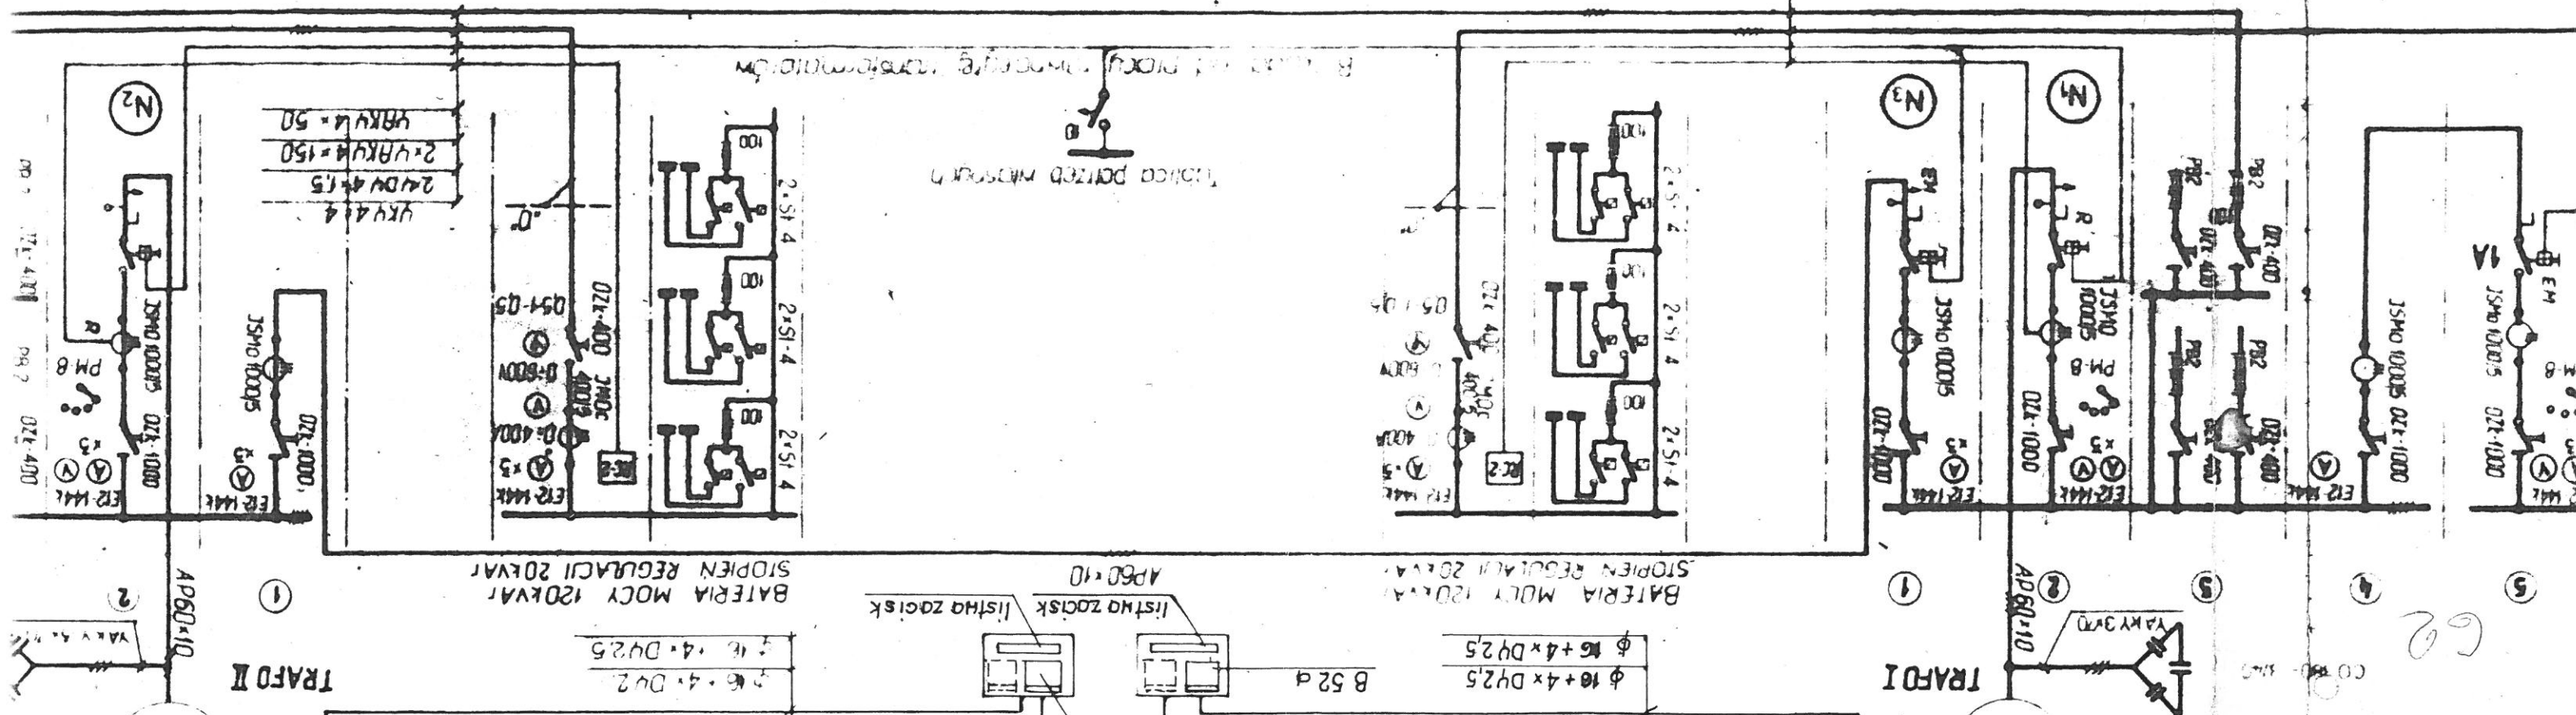


Nazwa pol.	Typ cewki R _L	Nr pola
Trafa I-630kV	Tr. 3a	1
Stacja oddz.	21L26.13	2
Pomiar	Pm1	3
Łącznik	Ł51a	4
Odgromniki	Og1	5
Dopływ III	Ln3	6
Dopływ I	Łs1	7
Rezerwa	Ln3	8
Dopływ II	Ln3	9
Zasil. z RPZ	21L22.43	10
Łącznik	Ł51b	11
Pomiar	Pm1b	12
Stacja oddz. Trafa	21L26.13	13

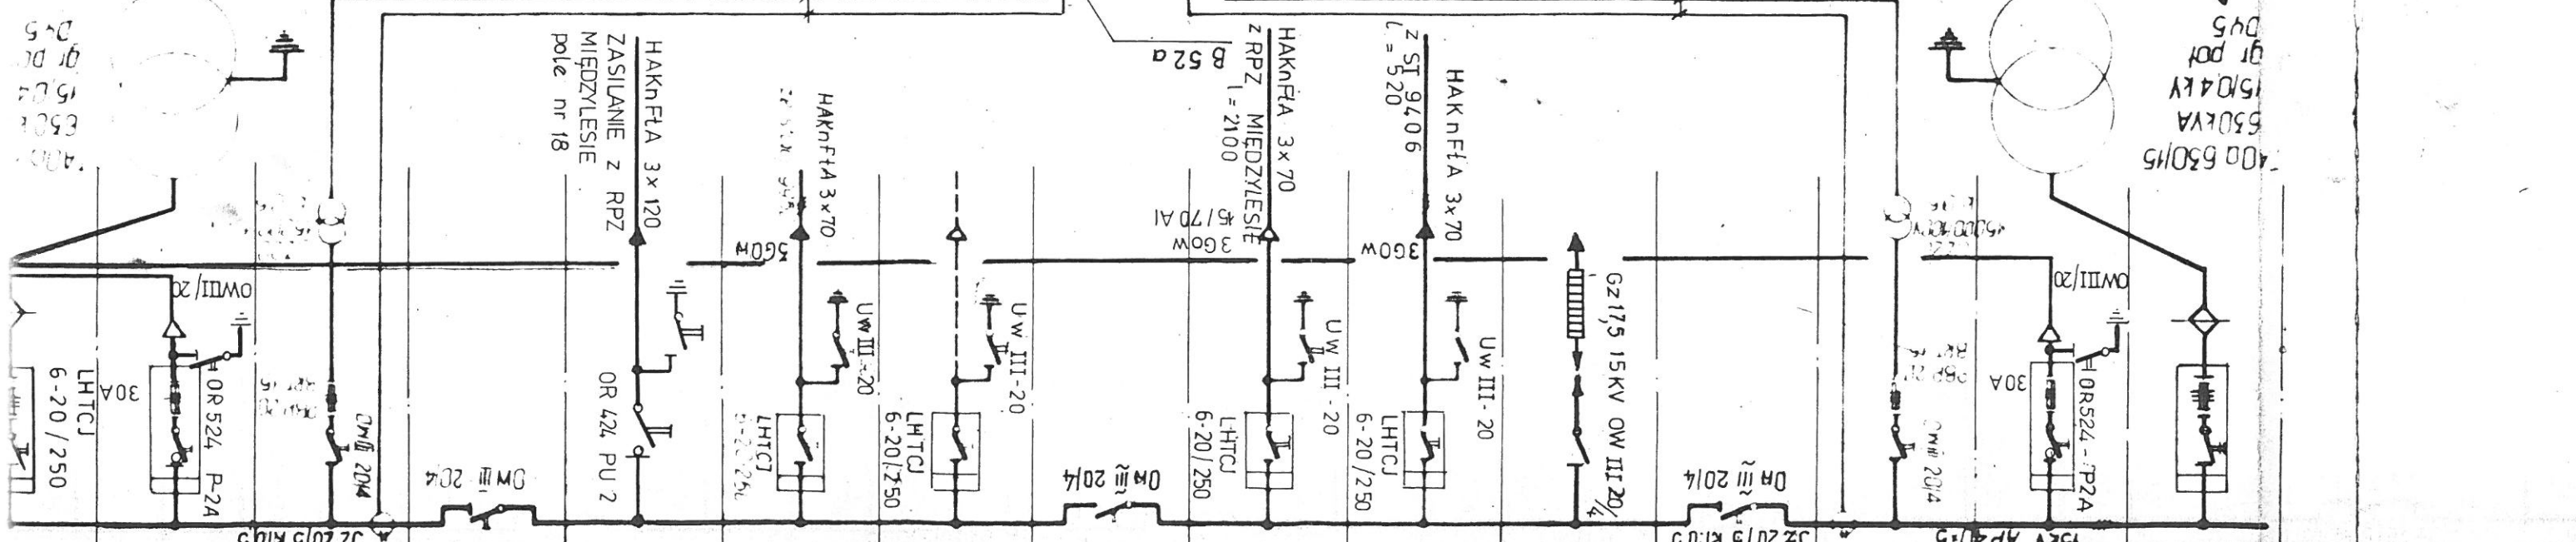

