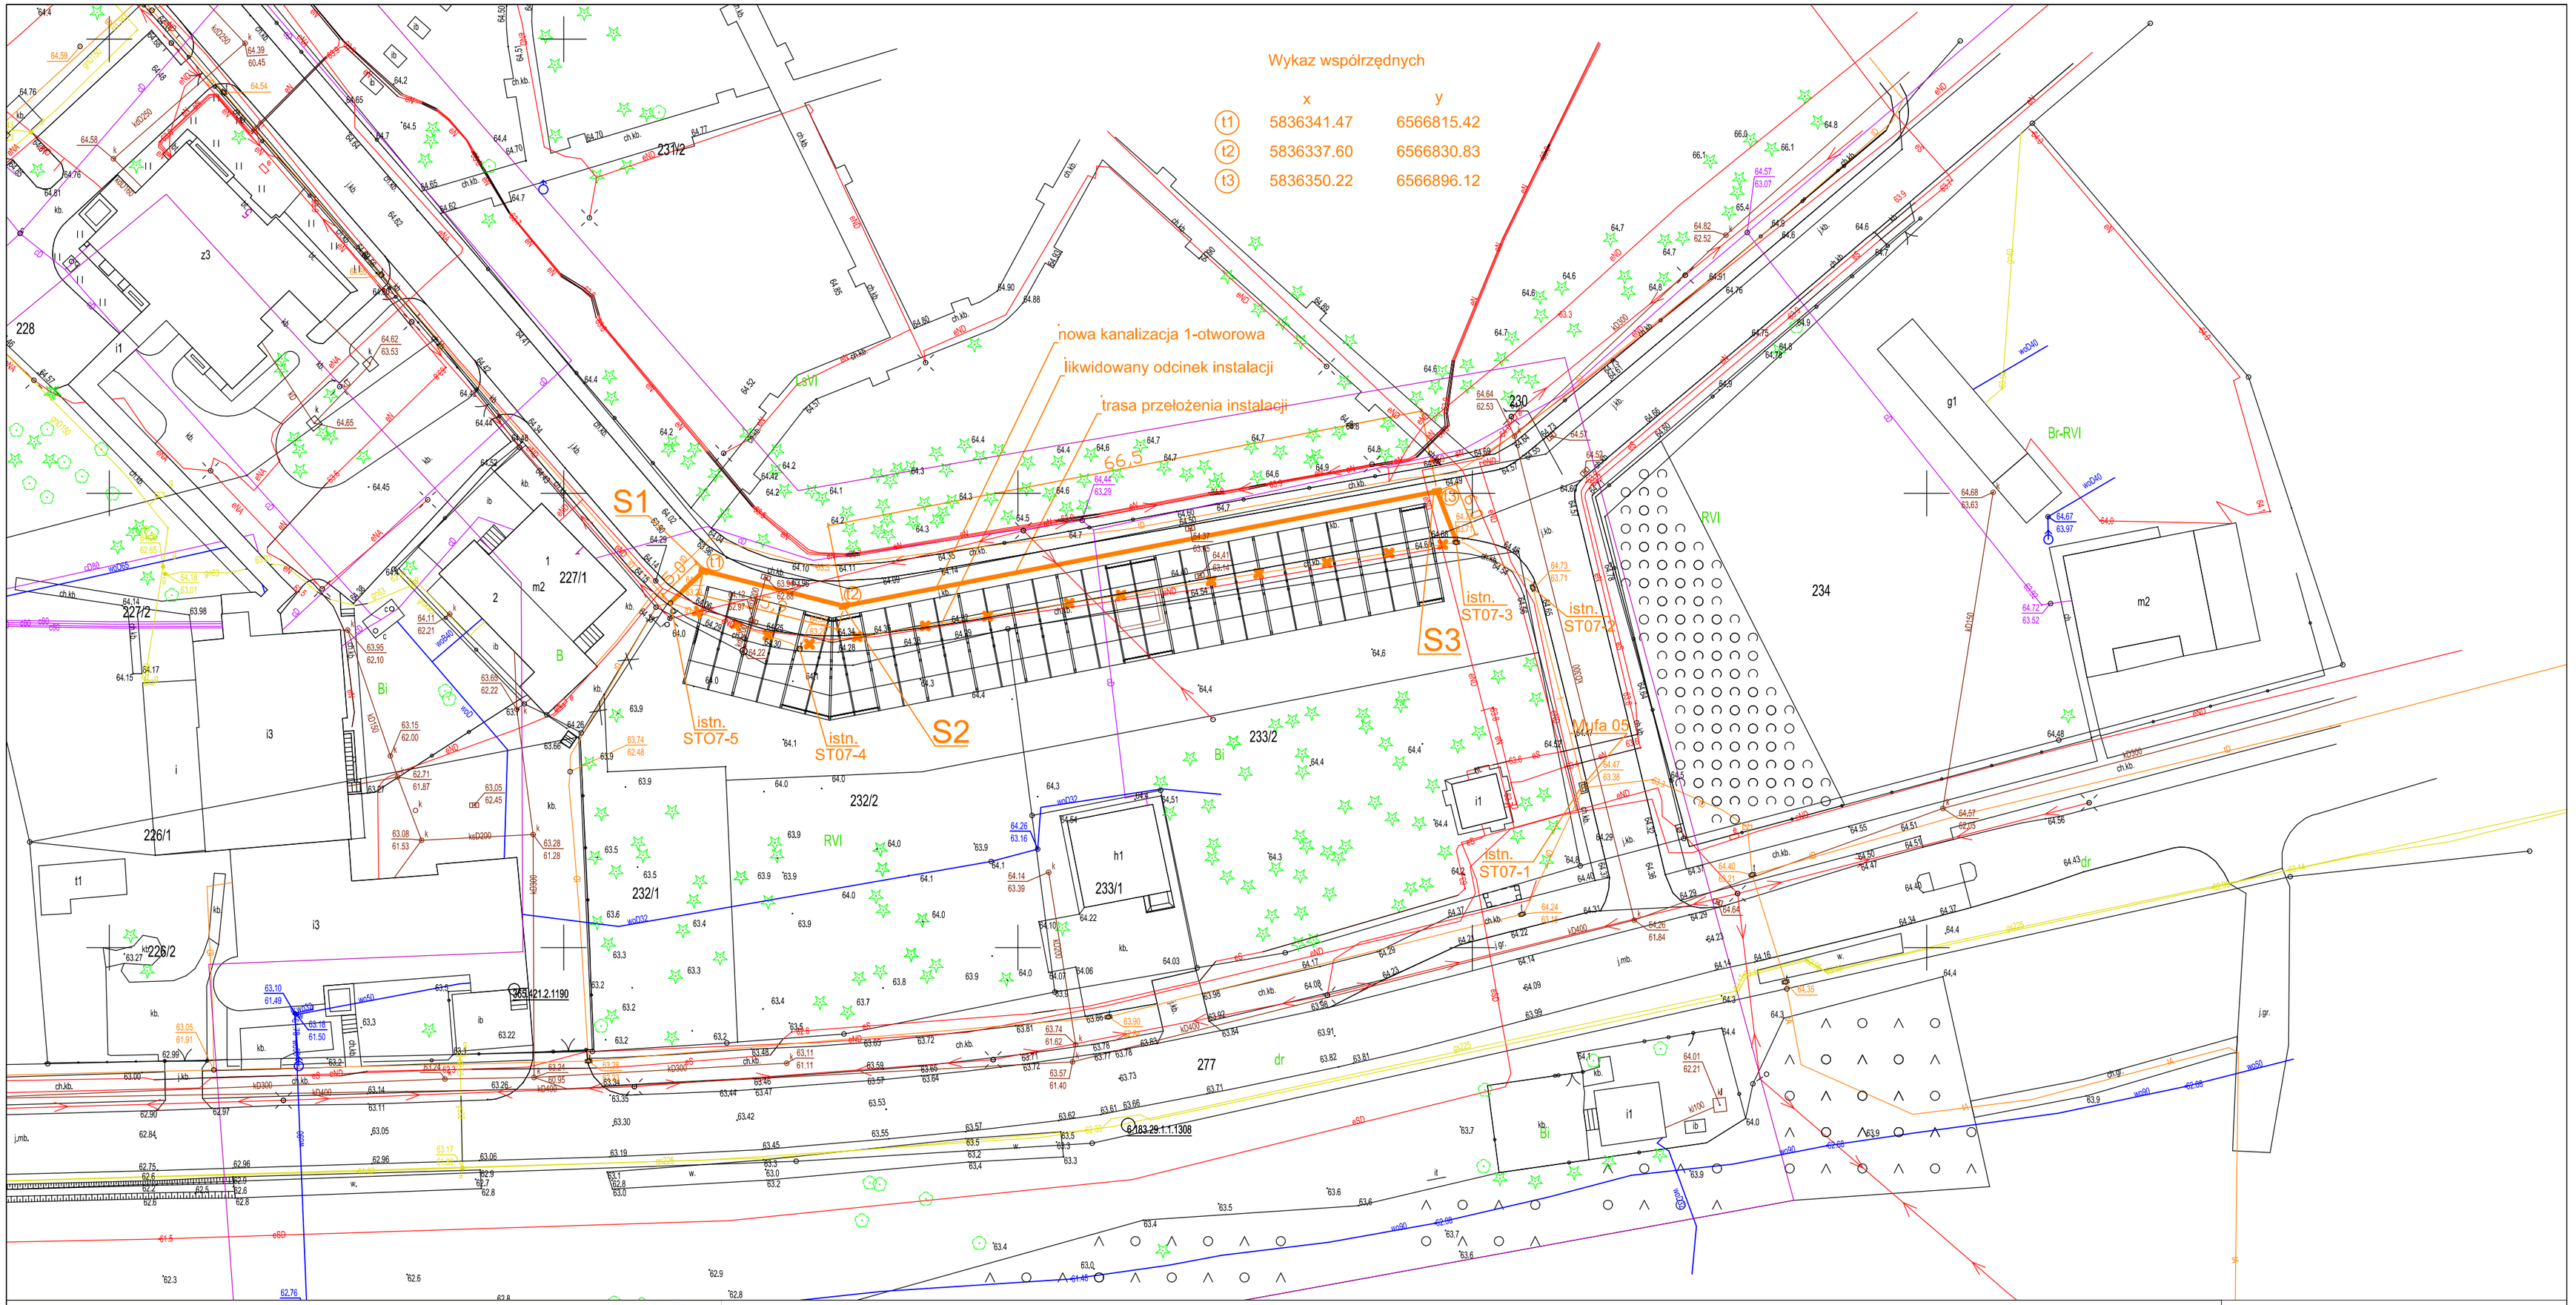

Mapa do celów projektowych
Skala 1:500

Województwo: kujawsko-pomorskie
Powiat: włocławski
Jedn. ewid.: 041804_5 BRZEŚĆ KUJAWSKI
Obręb: 041804_5.0003 WIENIEC ZALESIE
dz. nr: 230 (według zakresu)

Sekcja: 6.183.29.17.4.1,4
Nr zgłoszenia: GGN.6640.798.2023
Układ współrzędnych: PL-2000 Strefa 6
Układ wysokościowy: PL-EVRF2007-NH
Układ odniesienia: PL-ETRF 2000

Mapa aktualna na dzień 10.03.2023 r.
Sporządził: 24.03.2023 r.

USŁUGI GEODEZYJNE
Bartosz Pałaszewski
Wieślawice 7, 87-820 Kowal
inż. geodeta NIP 888 299 43 71, Regon: 360 738 847
GEODETA
Bartosz Pałaszewski Andrzej Markowiński upr. GGK 13027

Przedmiotowa mapa do celów projektowych została wykonana bez ustalenia obciążeń służebnościami gruntowymi ujawnionymi w księgach wieczystych.

Potwierdzam, że niniejszy dokument został opracowany w wymiarach geodezyjnych i kartograficznych, których rozbieżności zawiera aparat techniczny pozytywnie zweryfikowany. Jednocześnie informuję, że zakres zawodowy odpowiedzialności kontroli zakończył się dnia [illegible]

Wykonawca prac geodezyjnych: [illegible]

Nr oraz data zgłoszenia prac geodezyjnych, stanowiących podstawę do wykonania projektu, aktualizacji: GGN.6640.798.2023

Imię i nazwisko oraz nr uprawnień zawodowych kierownika prac: STAROSTA WŁOCŁAWSKI
USŁUGI GEODEZYJNE
Bartosz Pałaszewski
Wieślawice 7, 87-820 Kowal
NIP 888 299 43 71, Regon: 360 738 847
Podpis weryfikacji nr 2
z dnia 06.04.2023 r.
inż. geodeta GEODETA
Bartosz Pałaszewski Andrzej Markowiński upr. GGK 13027

Zgodnie z rozporządzeniem Ministra Infrastruktury i Rozwoju z dnia 22 września 2015r. zmieniające rozporządzenie w sprawie szczegółowego zakresu i formy projektu budowlanego (Dz.U. 2015 poz. 1554) poświadczam, że kopia mapy do celów projektowych jest zgodna z oryginałem

21-350 Łuków ul. Konkszynowa 19
tel. 502-091-137 fax. 42 688-57-13
DKT PROJEKT
DOROTA WACHOWSKA - DYREKTOR

INWESTYCJA
Budowa sieci kanalizacji sanitarnej wraz z przebudową ul. Zdrojowej na terenie Uzdrowiska Wieniec - Zdrój na działkach nr ewid. 242, 230, 229, 232/2 i 233/2 położonych w obrębie ewidencyjnym 0003 Wieniec Zaleśie, gm. Brześć Kujawski

INWESTOR
Gmina Brześć Kujawski,
pl. Władysława Łokietka 1, 87-880 Brześć Kujawski

NAZWA OPRACOWANIA	SKALA	DATA
PROJEKT WYKONAWCZY	1:500	10.05.2023

ELEMENT PROJEKTU
PROJEKT INSTALACJI TELETECHNICZNEJ
SPECJALNOŚĆ
INSTALACE I URZĄDZENIA ELEKTRYCZNE

PROJEKTANT	NR UPR./PODPIS
inż. MIECZYSŁAW KELLER	545/73/Łm
RYSUNEK	NR RYSUNKU
PZT W ZAKRESIE PRZEBUD.SIECI TELEINF.	ET1