MAPA DO CELÓW PROJEKTOWYCH ARK.2 (2/3)		
ID pracy geodezyjnej		G.6640.1.1833.2021
Miejscowość		Brzeg ul. Poprzeczna
Jednostka ewidencyjna	identyfikator	160101_1
	nazwa	Brzeg
Obręb ewidencyjny	identyfikator	1103
	nazwa	Południe
Skala mapy		1:500
Nr sekcji		6.143.16.22.3.b,6.143.16.22.3.3 6.143.16.22.3.2.b,6.143.16.22.3.4
Nazwa układu współrzędnych	prostokątnych płaskich	2000/6
	wysokości	PL-EVRF2007-NH
Data aktualizacji		11.04.2022
Zakres opracowania		

Mapa została wykonana bez ustalenia obiektem służebności gruntowych. Granice działek, kontury i użytki zgodne z EGiB.
Nie wykluczo się istnienia w terenie innych nie wykazanych na niniejszej mapie urządzeń podziemnych, które nie były zgłoszone do inwentaryzacji lub o których brak jest informacji w instytucjach branżowych.

"GEO SAW"
Usługi Geodezyjno Budowlane
Sławski Andrzej
49-300 Brzeg, ul. Długa 43,
tel./fax. 77 / 416 54 78 tel. kom. 602 745 467
Regon: 531676442, NIP 747-102-78-14

Oświadczam, że niniejszy dokument został opracowany w wyniku prac geodezyjnych i kartograficznych, których rezultaty zawiera operat techniczny własny do ewidencji materiałów państwowego zasobu geodezyjnego i kartograficznego, jestem świadomy odpowiedzialności karnej za złożenie fałszywego oświadczenia

Organ prowadzący państwowy zasób geodezyjny	Starosta Brzeski
Nr i data protokołu pozytywnej weryfikacji	P.1609.2022.980 z dnia 17.06.2022
Imię nazwisko nr upr. kierownika prac	Andrzej Sławski upr. 15386
Wykonawca	Geo-Saw Usługi Geodezyjno – Budowlane Andrzej Sławski ul. Długa 43, 49-300 Brzeg tel. 77 416 54 78 NIP 747-102-78-14

Legenda wg:
Uchwały nr XVIII/142/03 Rady Miejskiej Brzegu z dnia 19 grudnia 2003r
w sprawie zmiany miejscowych planów zagospodarowania przestrzennego Miasta Brzeg
oraz Uchwały nr XVIII/148/12 Rady Miejskiej w Brzegu z dnia 3 lutego 2012r.
w sprawie miejscowego planu zagospodarowania przestrzennego miasta Brzeg dla obszaru
ul. 1 Maja oraz od południa ul. Stawickiego

6MN,MW,1SZ-oznaczenie przeznaczenia terenu wg. MPZP

-linia rozgraniczająca tereny o różnym przeznaczeniu wg. MPZP

Dodatkowe elementy mapy:

-określono na podstawie wywiadu branżowego TAURON

LEGENDA
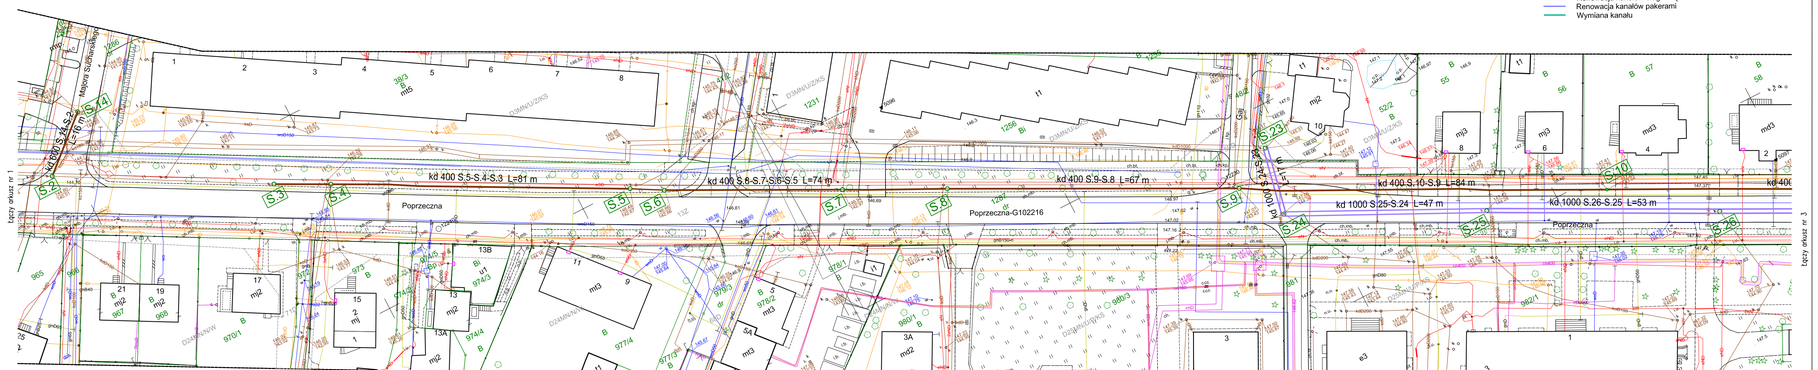
- Renowacja kanałów długimi rękawami
- Renowacja kanałów pakerami
- Wymiana kanału