


RZUT II PIĘTRA 1 : 50
WYBURZENIA

Zakład Projektowania i Nadzoru „EFEKT-BUD” Antoni Cieśla 85-540 Bydgoszcz, ul. Średnia 62			
Nazwa projektu	Przebudowa i remont sanitariatów , Remont wybranych pomieszczeń biurowych na I piętrze, w Budyńku Kujawsko-Pomorskiego Urzędu Wojewódzkiego w Bydgoszczy		
Adres	85-950 Bydgoszcz, ul. Jagiellońska 3		
Inwestor	Skarb Państwa 85-950 Bydgoszcz, ul. Jagiellońska 3		
Projektant specjalności: architektonicznej	mgr inż. architektury Juliusz Dawgiewicz-Nowicki upr.nr615/74/Bg		
Sprawdzający specjalności: architektonicznej	mgr inż. arch. J. Wiśniewski upr.UAN-KZ-7210/40/89		
Projektant specjalności: konst.-budowl.	mgr inż. Jolanta Wesołek upr. nr UAN-KZ-7210/51/87		
Sprawdzający specjalności: konst.-budowl.	mgr inż. Maria Szumoch upr. nr UAN-KZ-7210/406/89		
Wyburzenia – Rzut II piętra Rys. nr 4/7	Skala:	1:50	Data : 27.05.2021 r.

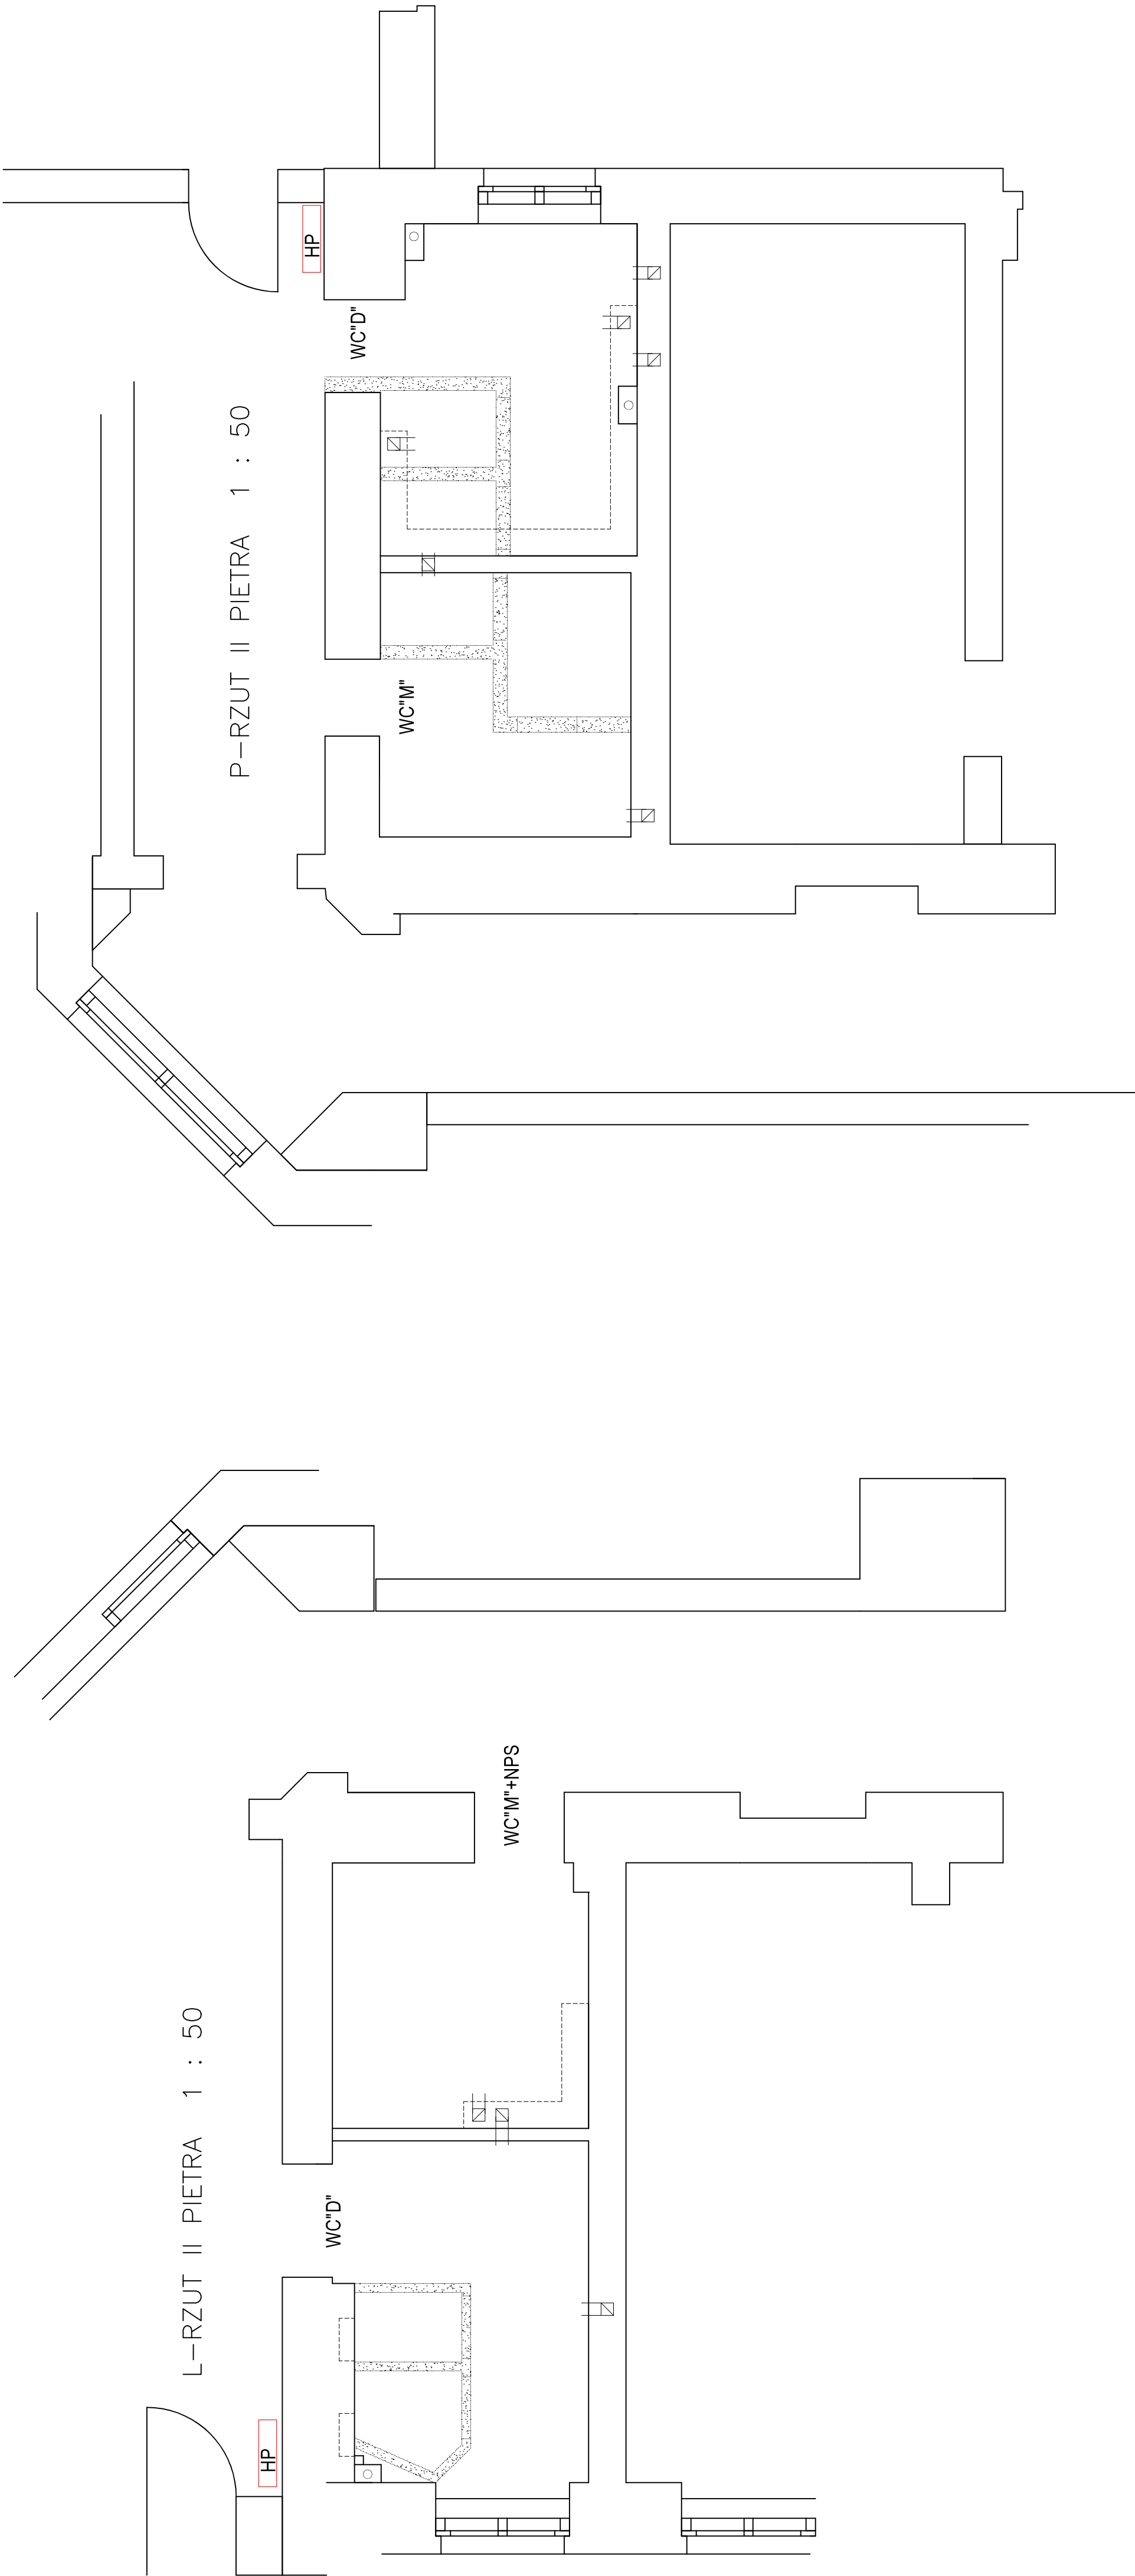

L-RZUT II PIĘTRA 1 : 50

P-RZUT II PIĘTRA 1 : 50

LEGENDA :

ZAKRES OBJĘTY OPRAĆOWANIEM

ściany do wyburzenia