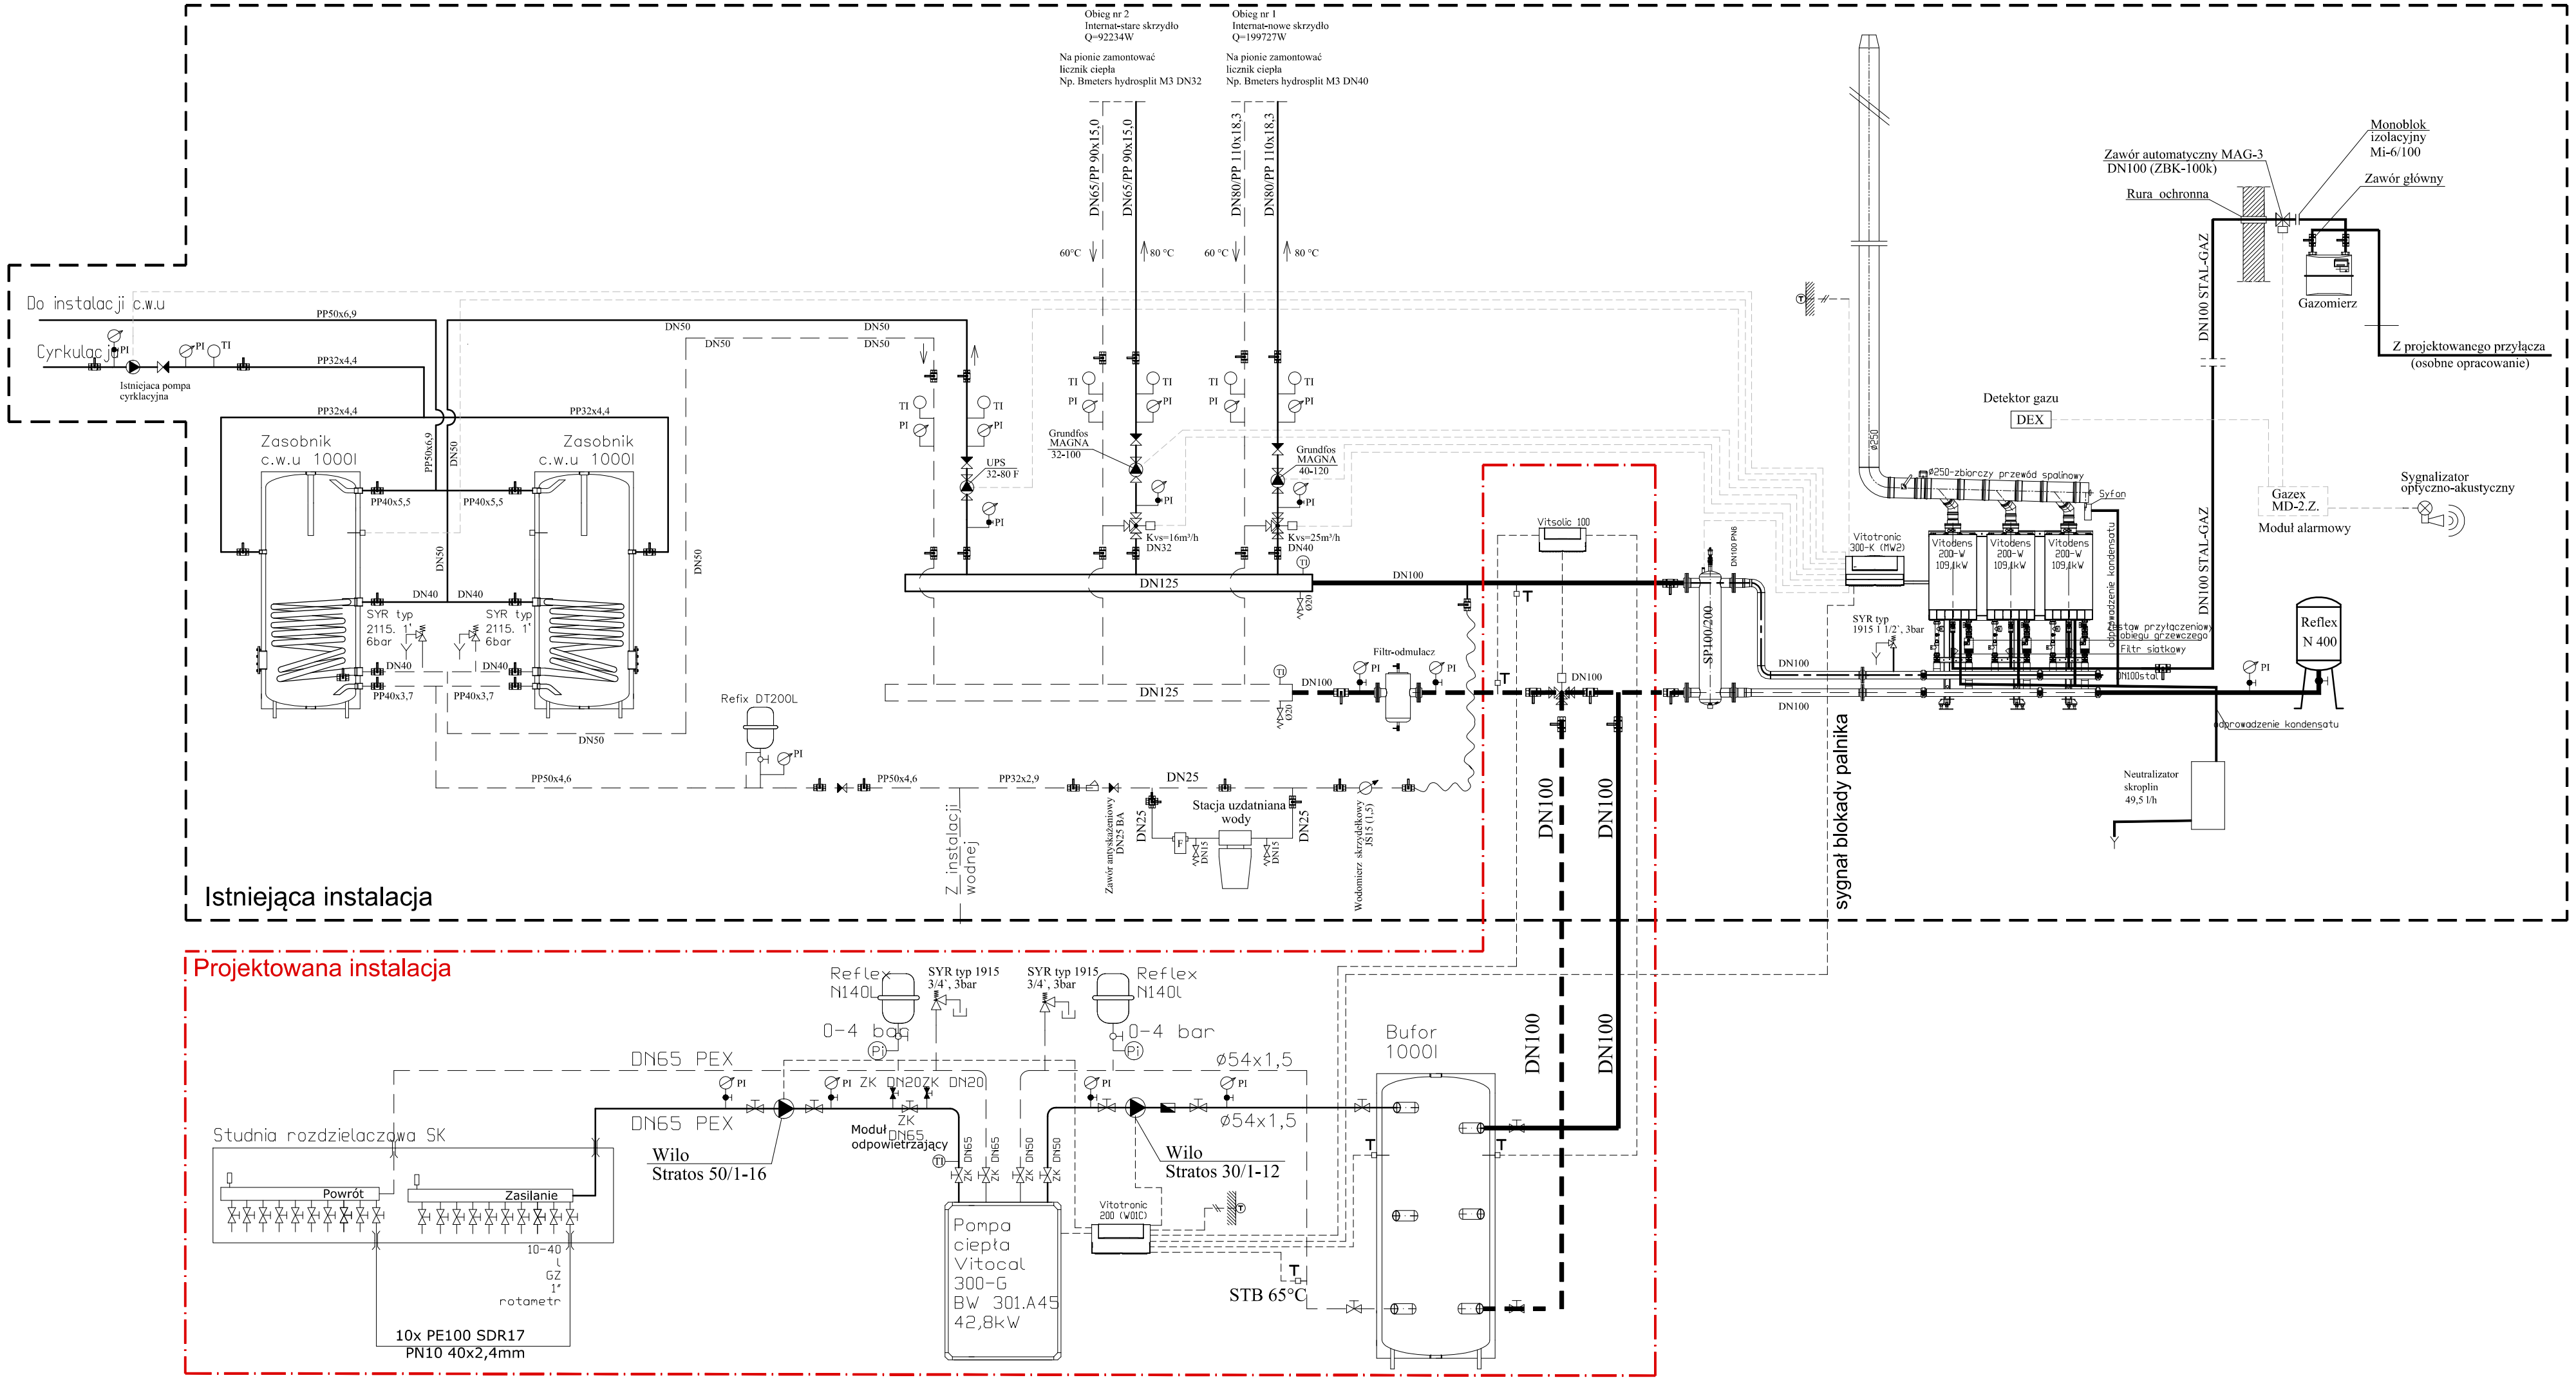

TYTUŁ:

PROJEKT TECHNICZNY

TERMOMODERNIZACJI OBIEKTÓW SZKOLNYCH W WYKORZYSTANIEM ODNAWIALNYCH ŹRÓDEŁ ENERGII

INWESTOR:

ZESPÓŁ SZKÓŁ CENTRUM KSZTAŁCENIA ROLNICZEGO IM. WŁADYSŁAWA SZAFERA
UL. NIEPODLEGŁOŚCI 2
48- 100 GŁUBCZYCE

BRANŻA:

ARCH. - BUD./INST. SANITAR./INST. ELEKTR.

LOKALIZACJA:

JEDN. EWID. GŁUBCZYCE MIASTO
OBRĘB: GŁUBCZYCE
UL. NIEPODLEGŁOŚCI 1
DZ. NR 297/5

TYTUŁ:

SCHEMAT WŁĄCZENIA INSTALACJI POMPY DO UKŁADU KOTŁOWNI

AUTOR INSTALACJE SANITARNE:

mgr inż. Jolanta Warczok

upr. nr OPL/0493/POOS/09

OPRACOWAŁ:

PRZEDSIĘBIORSTWO USŁUGOWO - BUDOWLANE "AQWA" S.C.
ul. Królowej Jadwigi 1
48 - 100 Głubczyce
tel. 500 253 296
prac.architektoniczna@gmail.com
skoumal@wp.pl
arch. Rafał Skoumal

DATA:

04 SIERPNIA 2021

NR RYSUNKU:

02-AB/IE

SKALA: