
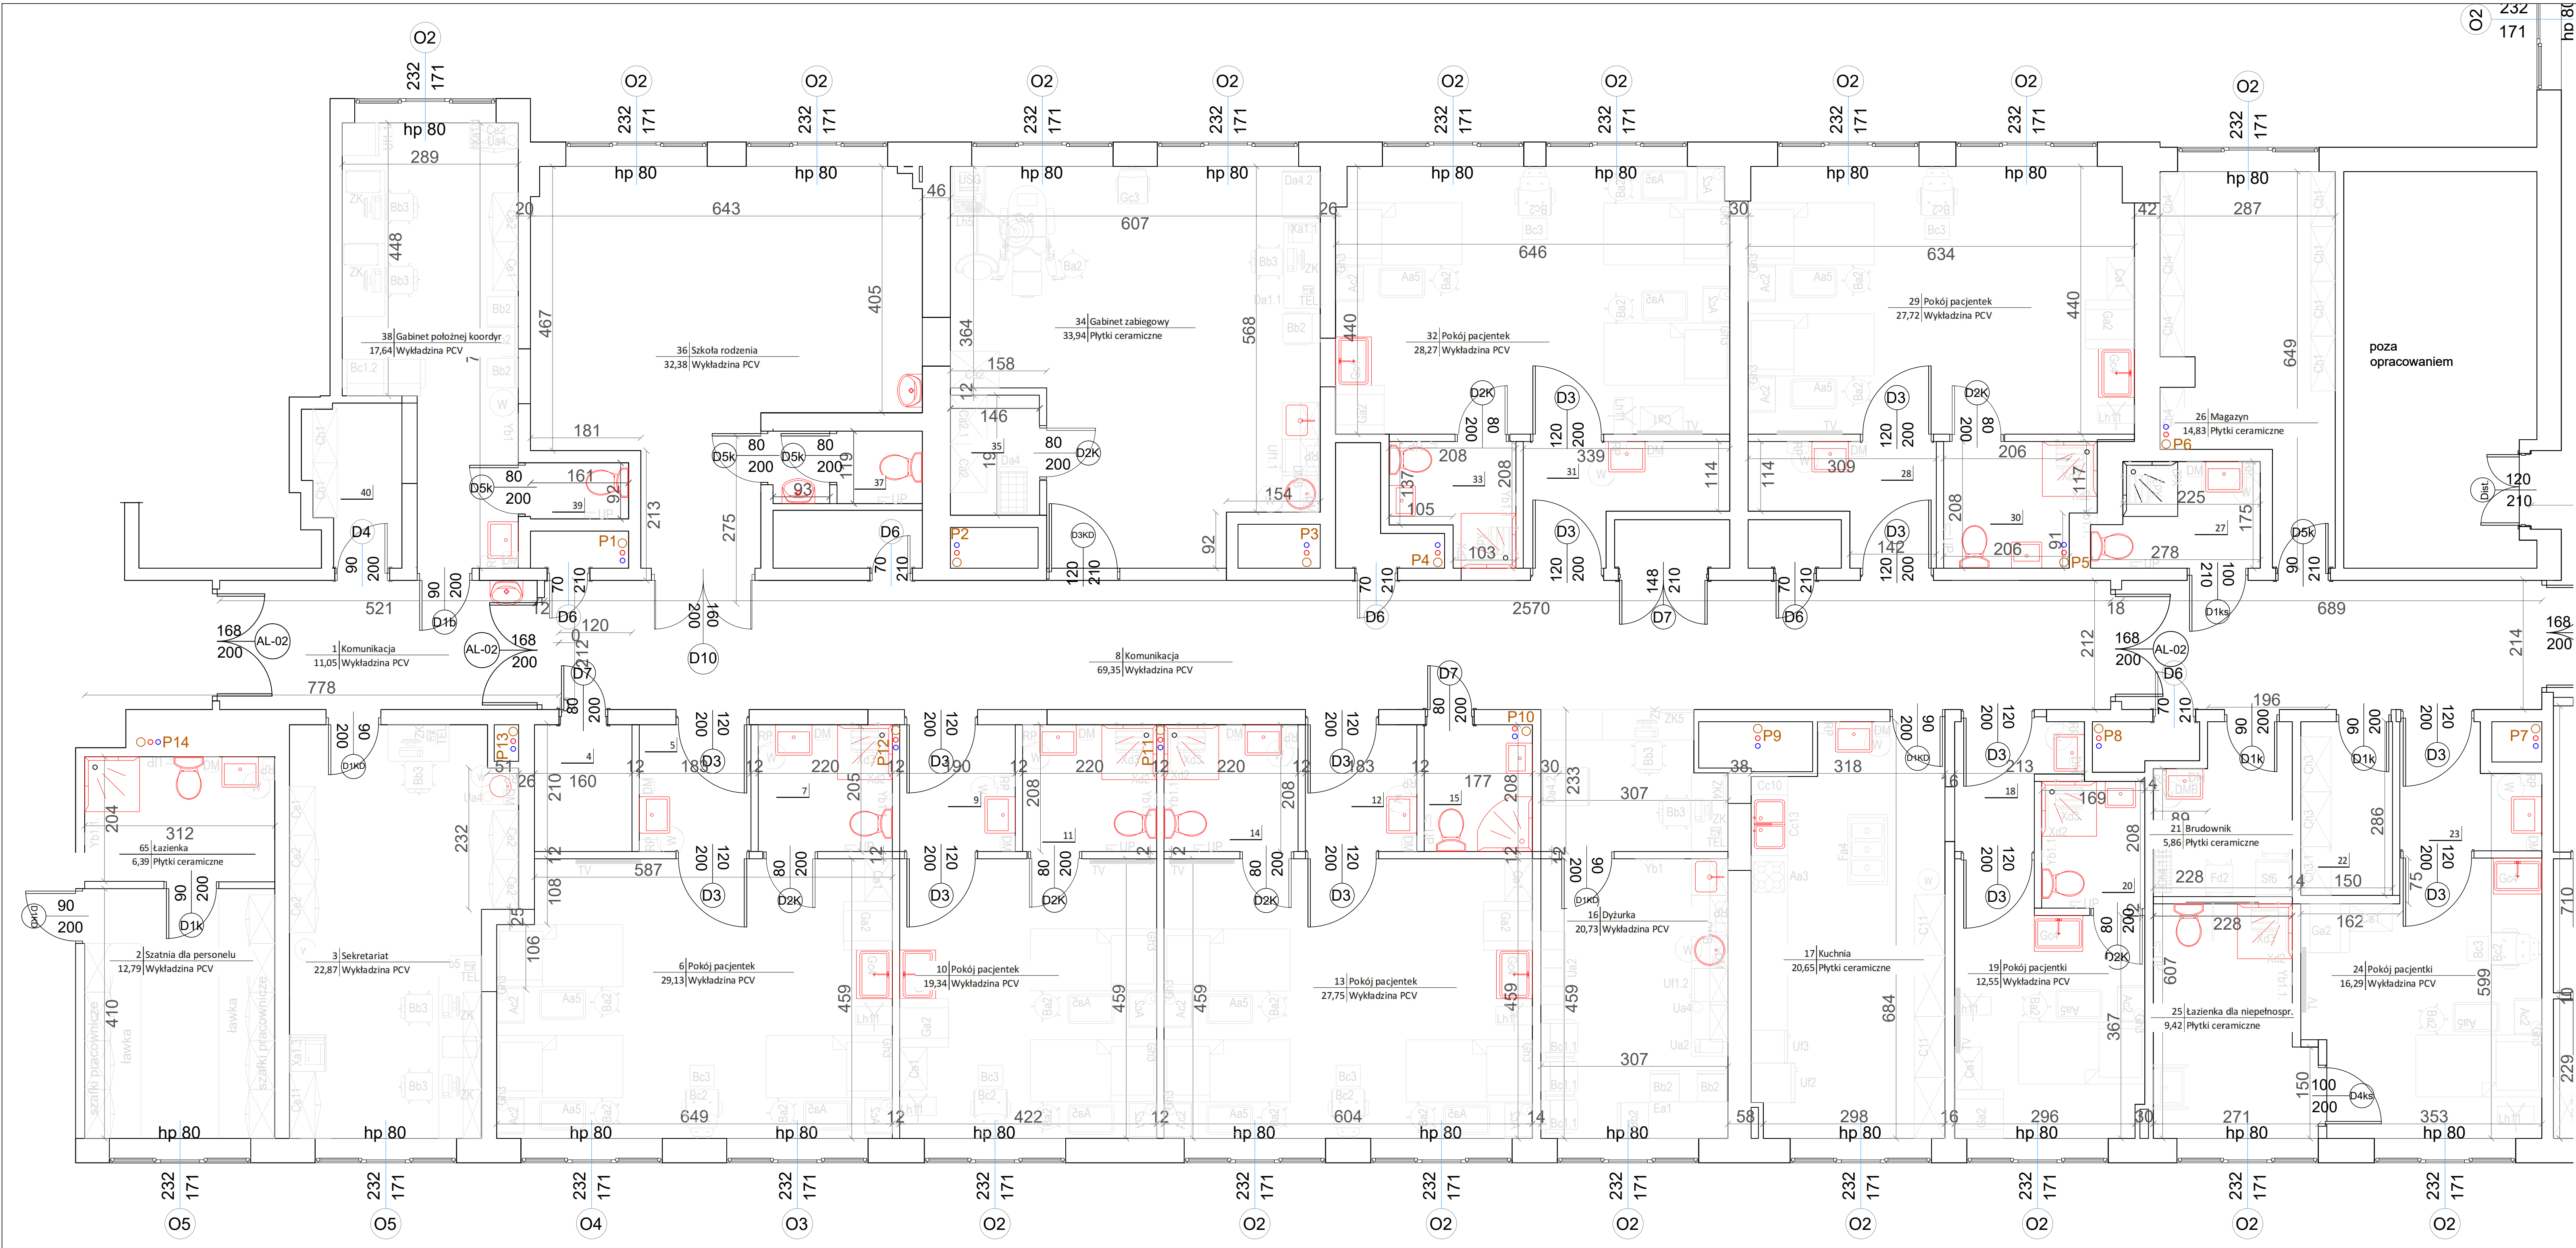
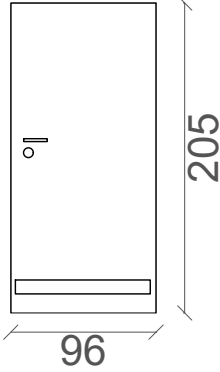
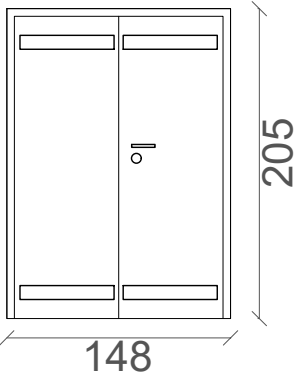


L.P.	NAZWA POMIESZCZENIA	RODZAJ PODŁOGI	POW. W M ²
1	Komunikacja	Wykładzina PCV	11,05
2	Sztańia dla personelu	Wykładzina PCV	12,79
3	Sekretariat	Wykładzina PCV	22,87
4	Magazynek	Wykładzina PCV	3,33
5	Śluza	Wykładzina PCV	3,58
6	Pokój pacjentek	Wykładzina PCV	29,13
7	Łazienka	Płytki ceramiczne	4,58
8	Komunikacja	Wykładzina PCV	69,35
9	Śluza	Wykładzina PCV	3,94
10	Pokój pacjentek	Wykładzina PCV	19,34
11	Łazienka	Płytki ceramiczne	4,58
12	Śluza	Wykładzina PCV	3,80
13	Pokój pacjentek	Wykładzina PCV	27,75
14	Łazienka	Płytki ceramiczne	4,58
15	Łazienka dla personelu	Płytki ceramiczne	3,69
16	Dyżurka	Wykładzina PCV	20,73
17	Kuchnia	Płytki ceramiczne	20,65
18	Śluza	Wykładzina PCV	3,49
19	Pokój pacjentki	Wykładzina PCV	12,55
20	Łazienka	Płytki ceramiczne	3,52
21	Brudownik	Płytki ceramiczne	5,86
22	Magazyń środków czystości	Płytki ceramiczne	4,29
23	Śluza	Wykładzina PCV	4,08
24	Pokój pacjentki	Wykładzina PCV	16,29
25	Łazienka dla niepełnospr.	Płytki ceramiczne	9,42
26	Magazyń	Płytki ceramiczne	14,83
27	WC dla niepełnosprawnych	Płytki ceramiczne	4,33
28	Śluza	Wykładzina PCV	4,85
29	Pokój pacjentek	Wykładzina PCV	27,72
30	Łazienka	Płytki ceramiczne	4,83
31	Śluza	Wykładzina PCV	5,15
32	Pokój pacjentek	Wykładzina PCV	28,27
33	Łazienka	Płytki ceramiczne	3,58
34	Gabinet zabiegowy	Płytki ceramiczne	33,94
35	Magazyń na leki	Wykładzina PCV	2,88
36	Szkoła rodzenia	Wykładzina PCV	32,38
37	WC	Płytki ceramiczne	2,92
38	Gabinet położnej koordyn.	Wykładzina PCV	17,64
39	WC	Płytki ceramiczne	1,48
40	Magazyń	Wykładzina PCV	3,86
41	Komunikacja	Wykładzina PCV	73,98
42	Śluza	Wykładzina PCV	6,40
43	Przygotowanie lekarzy	Wykładzina PCV	7,87
44	Podr. Steryliz.	Płytki ceramiczne	6,89
45	Sala cesarskiego cięcia	Wykładzina PCV	36,95
46	Śluza	Wykładzina PCV	2,79
47	Komunikacja	Wykładzina PCV	3,07
48	Pokój os. Towarzyszącej	Wykładzina PCV	13,61
49	Sala porodowa	Wykładzina PCV	24,76
50	Sala porodowa	Wykładzina PCV	24,67
51	Śluza	Wykładzina PCV	3,63
52	Sala porodu rodzinnego	Wykładzina PCV	13,60
53	Łazienka	Płytki ceramiczne	5,14
54	Dyżurka	Wykładzina PCV	18,40
55	Komunikacja	Wykładzina PCV	44,46
56	Śluza	Wykładzina PCV	4,62
57	Sala poporodowa	Wykładzina PCV	28,57
58	Łazienka	Płytki ceramiczne	4,76
59	Sala epidemiologiczna	Wykładzina PCV	14,29
60	Łazienka	Płytki ceramiczne	4,87
61	Komunikacja	Wykładzina PCV	12,46
62	Pokój lekarzy	Wykładzina PCV	23,11
63	Pokój socjalny	Wykładzina PCV	14,81
64	Łazienka	Płytki ceramiczne	4,89
65	Łazienka	Płytki ceramiczne	6,39

Investor	Samodzielny Publiczny Wojewódzki Szpital Specjalistyczny w Chełmie ul. Ceramyczna 1, 22-100 Chełm		
Jednostka projektująca	PHU GMD Sp. z o.o. 22-100 Chełm, ul. Krzywa 31A/B		
Nazwa projektu	REMONT POMIESZCZEŃ I PIĘTRA W BLOKU 1B I 1 C BUDYNKU SAMODZIELNEGO PUBLICZNEGO WOJEWÓDZKIEGO SZPITALA SPECJALISTYCZNEGO W CHELMIE UŻYTKOWANYCH PRZEZ ODDZIAŁ OPIEKI OGÓLNOPORODOWEJ (GINEKOLOGII I POŁOŻNICTWA)		
Stadium projektu	PROJEKT WYKONAWCZY		
Branża	ARCHITEKTONICZNA		
Obiekt	Oddział Opieki Ogólnoporodowej (Ginekologii i Położnictwa) 22 - 100 Chełm, ul. Szpitalna 53 B		
Temat rysunku	INSTALACJA PANELI GAZÓW MEDYCZNYCH - ODDZIAŁ POŁOŻNICZY		
ZESPÓŁ PROJEKTOWY			
	TYTUŁ ZAWODOWY IMIĘ I NAZWISKO	NR UPRAWNIENI	PODPIS
PROJEKTANT	inż. arch. Agnieszka Dąbrowska		
Specjalność projektanta /nr uprawnień	Architektoniczna		
	DATA	SKALA	NR RYSUNKU
	SIERPIEŃ 2022	1:50	A11

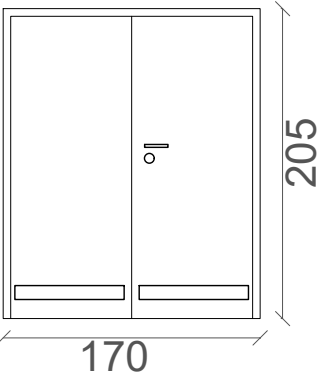

Inwestor	Samodzielny Publiczny Wojewódzki Szpital Specjalistyczny w Chełmie ul. Ceramiczna 1, 22-100 Chełm		
Jednostka projektująca	PHU GMD Sp. z o.o. 22-100 Chełm, ul. Krzywa 31A/B		
Nazwa projektu	REMONT POMIESZCZEŃ I PIĘTRA W BLOKU 1B I 1 C BUDYNKU SAMODZIELNEGO PUBLICZNEGO WOJEWÓDZKIEGO SZPITALA SPECJALISTYCZNEGO W CHEŁMIE UŻYTKOWANYCH PRZEZ ODDZIAŁ OPIEKI OGÓLNOPORODOWEJ (GINEKOLOGII I POŁOŻNICTWA)		
Stadium projektu	PROJEKT WYKONAWCZY		
Branża	ARCHITEKTONICZNA		
Obiekt	Oddział Opieki Ogólnoprodowej (Ginekologii i Położnictwa) 22 - 100 Chełm, ul. Szpitalna 53 B		
Temat rysunku	INSTALACJA WOD.-KAN. - ODDZIAŁ POŁOŻNICZY		
ZESPÓŁ PROJEKTOWY			
	TYTUŁ ZAWODOWY IMIĘ I NAZWISKO	NR UPRAWNIEN	PODPIS
PROJEKTANT	inż. arch. Agnieszka Dąbrowska		
Specjalność projektanta (nr uprawnień)	Architektoniczna		
	DATA	SKALA	NR RYSUNKU
	SIERPIEŃ 2022	1:50	A13

Uzupełnienie zestawienia stolarki drzwiowej - segment A			
	D7	D8	D10
Widok			
lewe/prawe	P	P	P
ilość	1	1	1
światło przejścia	80x200	140x200	160x200
otwór w ścianie	96x205	148x205	170x205
typ drzwi	panelowe pełne	panelowe pełne	panelowe pełne
Budowa skrzydła	Wypełnienie skrzydła z płyt silikatowo-cementowych i płyt wiórowych, obłożone obustronnie podwójnymi płytami HDF gr. 1,8 mm, przedzielone blacha aluminiową o gr. 0,4 mm i wykończone z zewnątrz obustronnie laminatem HPL o grubości min. 1	Wypełnienie skrzydła z płyt silikatowo-cementowych i płyt wiórowych, obłożone obustronnie podwójnymi płytami HDF gr. 1,8 mm, przedzielone blacha aluminiową o gr. 0,4 mm i wykończone z zewnątrz obustronnie laminatem HPL o grubości min. 1	skrzydło z płyty otworowo wiórowej, okleina HPL 1mm, przyłga wzmocniona ABS 2 mm
Ościeżnica	stalowa, obejmująca, ocynkowana, grubości min. 1,5 mm, lakierowana	stalowa, obejmująca, ocynkowana, grubości min. 1,5 mm, lakierowana	stalowa, obejmująca, ocynkowana, grubości min. 1,5 mm, lakierowana
Kolor	ościeżnica, skrzydło - RAL 9010	ościeżnica, skrzydło - RAL 9010	ościeżnica, skrzydło - RAL 9010
Okucia	3 zawiasy, zamek pod wkładkę z możliwością cofnięcia zapadki kluczem, klamka rozetowa bezpieczna, stal nierdzewna	3 zawiasy, zamek pod wkładkę z możliwością cofnięcia zapadki kluczem, klamka rozetowa bezpieczna, stal nierdzewna	3 zawiasy, zamek pod wkładkę z możliwością cofnięcia zapadki kluczem, klamka rozetowa bezpieczna, stal nierdzewna
kratka kontaktowa/podcięcie skrzydła drzwi	-	-	kratka wentylacyjna w skrzydłach na dole
Odporność ogniowa	-	-	-
Samozamykacz	-	-	samozamykacz ramieniowy
Kontrola dostępu	-	kontrola dostępu (czytnik na kartę)	kontrola dostępu (czytnik na kartę)

Inwestor	Samodzielny Publiczny Wojewódzki Szpital Specjalistyczny w Chełmie ul. Ceramiczna 1, 22-100 Chełm		
Jednostka projektująca	PHU GMD Sp. z o.o. 22-100 Chełm, ul. Krzywa 31A/B		
Nazwa projektu	REMONT POMIESZCZEŃ I PIĘTRA W BLOKU 1B i 1 C BUDYNKU SAMODZIELNEGO PUBLICZNEGO WOJEWÓDZKIEGO SZPITALA SPECJALISTYCZNEGO W CHEŁMIE UŻYTKOWANYCH PRZEZ ODDZIAŁ OPIEKI OGÓLNOPORODOWEJ (GINEKOLOGI I POŁOŻNICTWA)		
Stadium projektu	PROJEKT WYKONAWCZY		
Branża	ARCHITEKTONICZNA		
Obiekt	Oddział Opieki Ogólnopородowej (Ginekologii i Położnictwa) 22 - 100 Chełm, ul. Szpitalna 53 B		
Temat rysunku	UZUPEŁNIENIE ZESTAWIENIA STOLARKI DRZWIOWEJ - ODDZIAŁ POŁOŻNICZY		
ZESPÓŁ PROJEKTOWY			
	TYTUŁ ZAWODOWY IMIĘ I NAZWISKO	NR UPRAWNIEŃ	PODPIS
PROJEKTANT	inż. arch. Agnieszka Dąbrowska		
Specjalność projektanta /nr uprawnień	Architektoniczna		
	DATA	SKALA	NR RYSUNKU
	SIERPIEŃ 2022	1:50	A27