


# BUDYNEK A - 1 PIĘTRO , STAN ISTNIEJĄCY

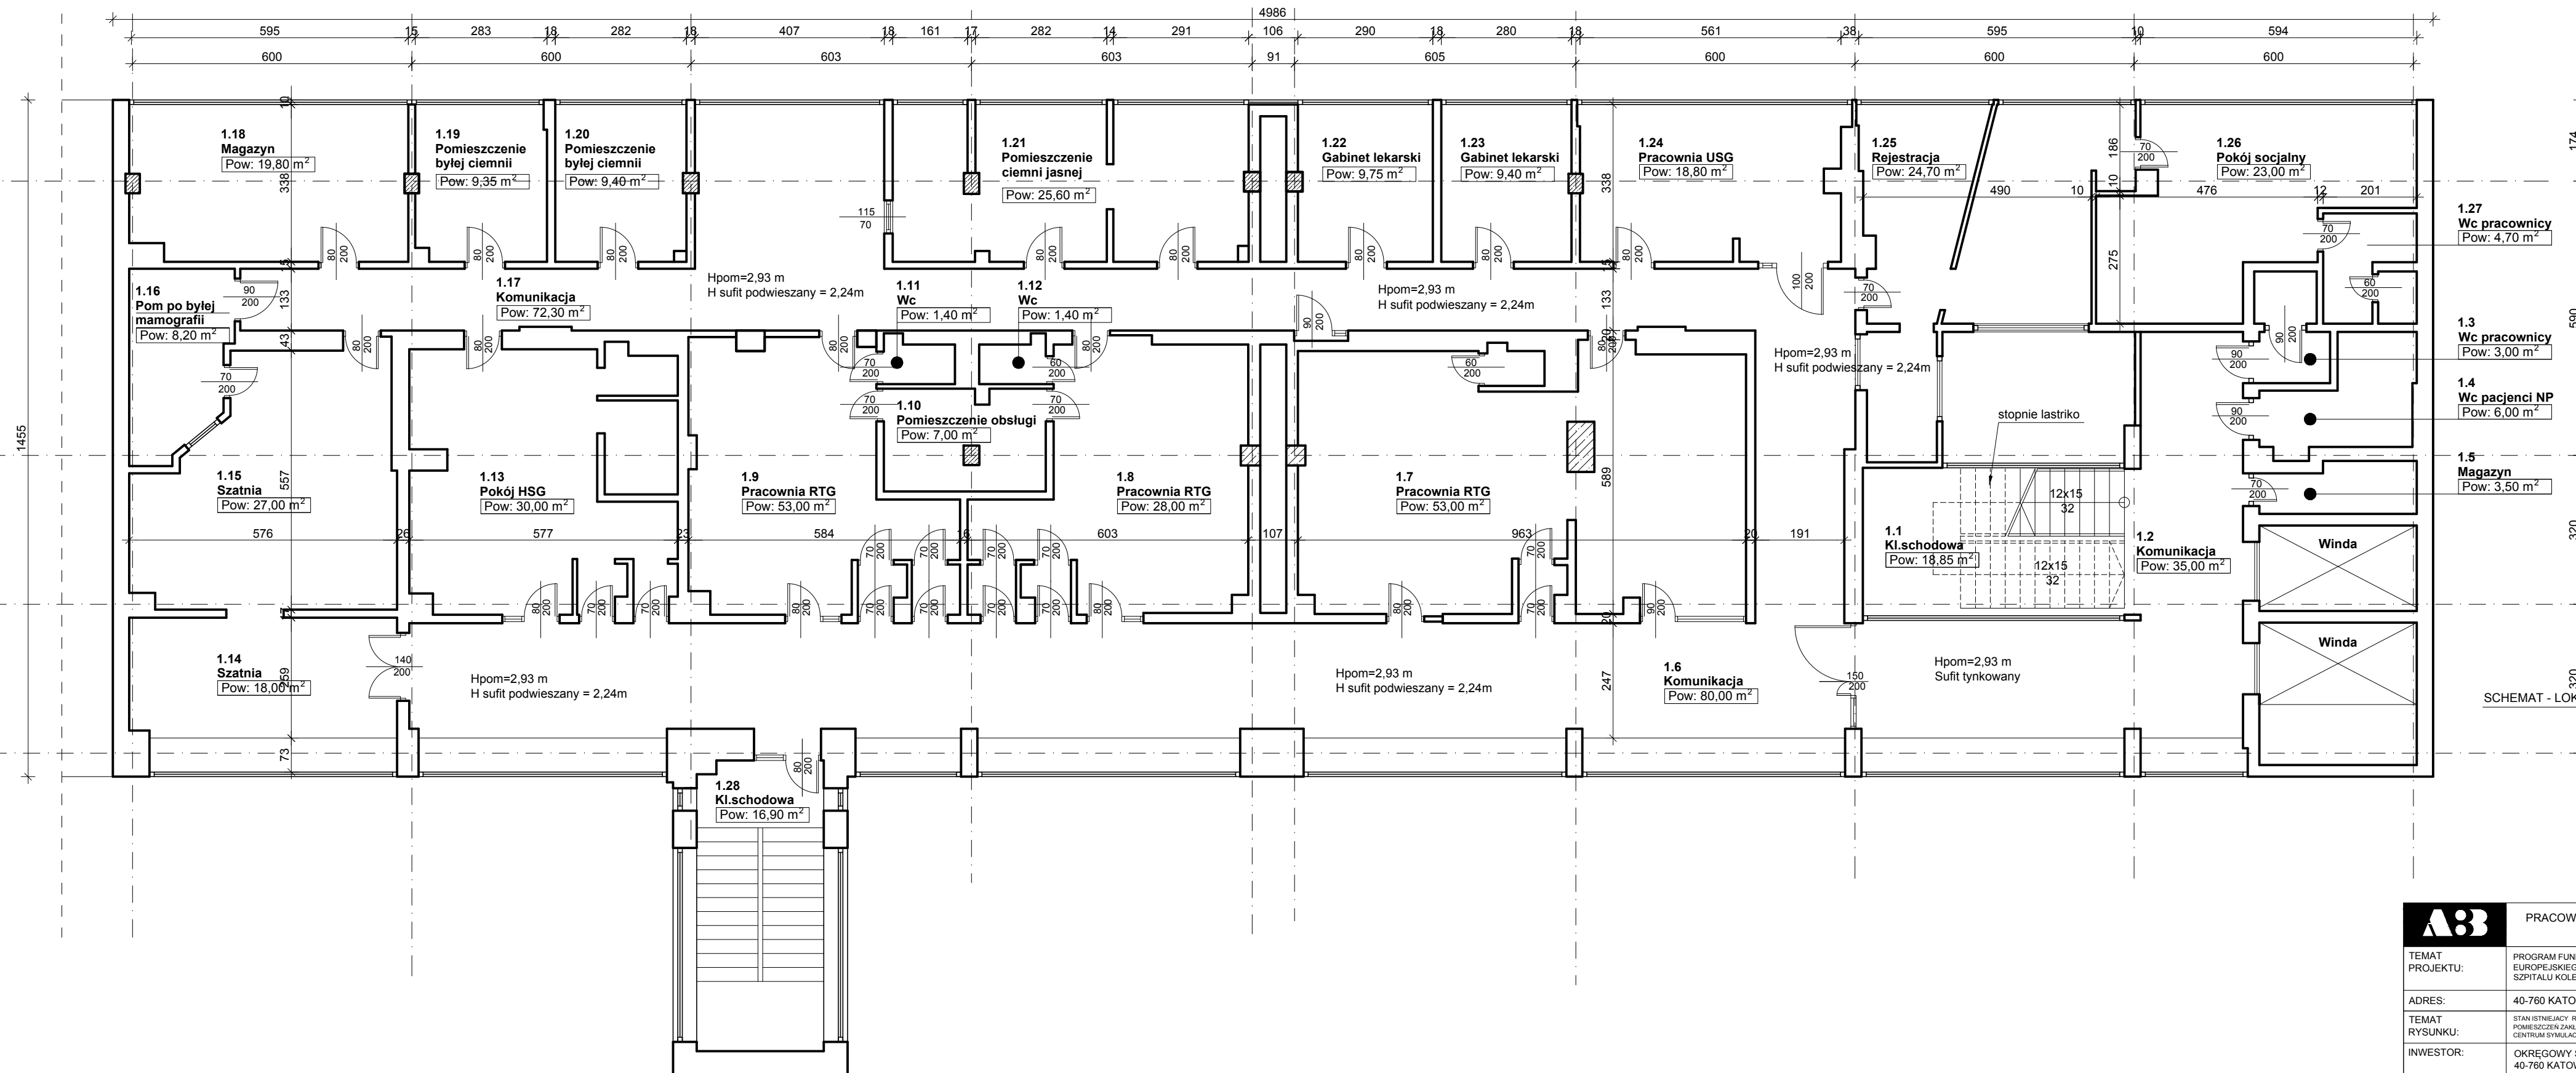

SCHEMAT - LOKALIZACJA INWESTYCJI

ZESTAWIENIE POMIESZCZEN		
Kondygnacja	PIĘTRO 1.	
Nr	Nazwa pomieszczenia	Pole powierzchni
1.1	Klatka schodowa	18,85
1.2	Komunikacja	35,00
1.3	Wc pracownicy	3,00
1.4	Wc pacjenci NP	6,00
1.5	Magazyn	3,50
1.6	Komunikacja	80,00
1.7	Pracownia RTG	53,00
1.8	Pracownia RTG	28,00
1.9	Pracownia RTG	28,00
1.10	Pomieszczenie obsługi	7,00
1.11	Wc	1,40
1.12	Wc	1,40
1.13	Pokój HSG	30,00
1.14	Szatlnia	18,00
1.15	Szatlnia	27,00
1.16	Pomieszczenie po bylej mamografii	8,20
1.17	Komunikacja	72,30
1.18	Magazyn	19,80
1.19	Pomieszczenie bylej ciemni	9,35
1.20	Pomieszczenie bylej ciemni	9,40
1.21	Pomieszczenie ciemni jasnej	25,60
1.22	Gabinet lekarski	9,75
1.23	Gabinet lekarski	9,40
1.24	Pracownia USG	18,80
1.25	Rejestracja	24,70
1.26	Pokój socjalny	23,00
1.27	Wc pracownicy	4,70
1.28	Klatka schodowa	16,90
Razem powierzchnia Zakład Diagnostyki Obrazowej		592,05 m²

