


# HOL WEJSCIE DO KAWIARNI - PRZEKRÓJ ŚCIAN

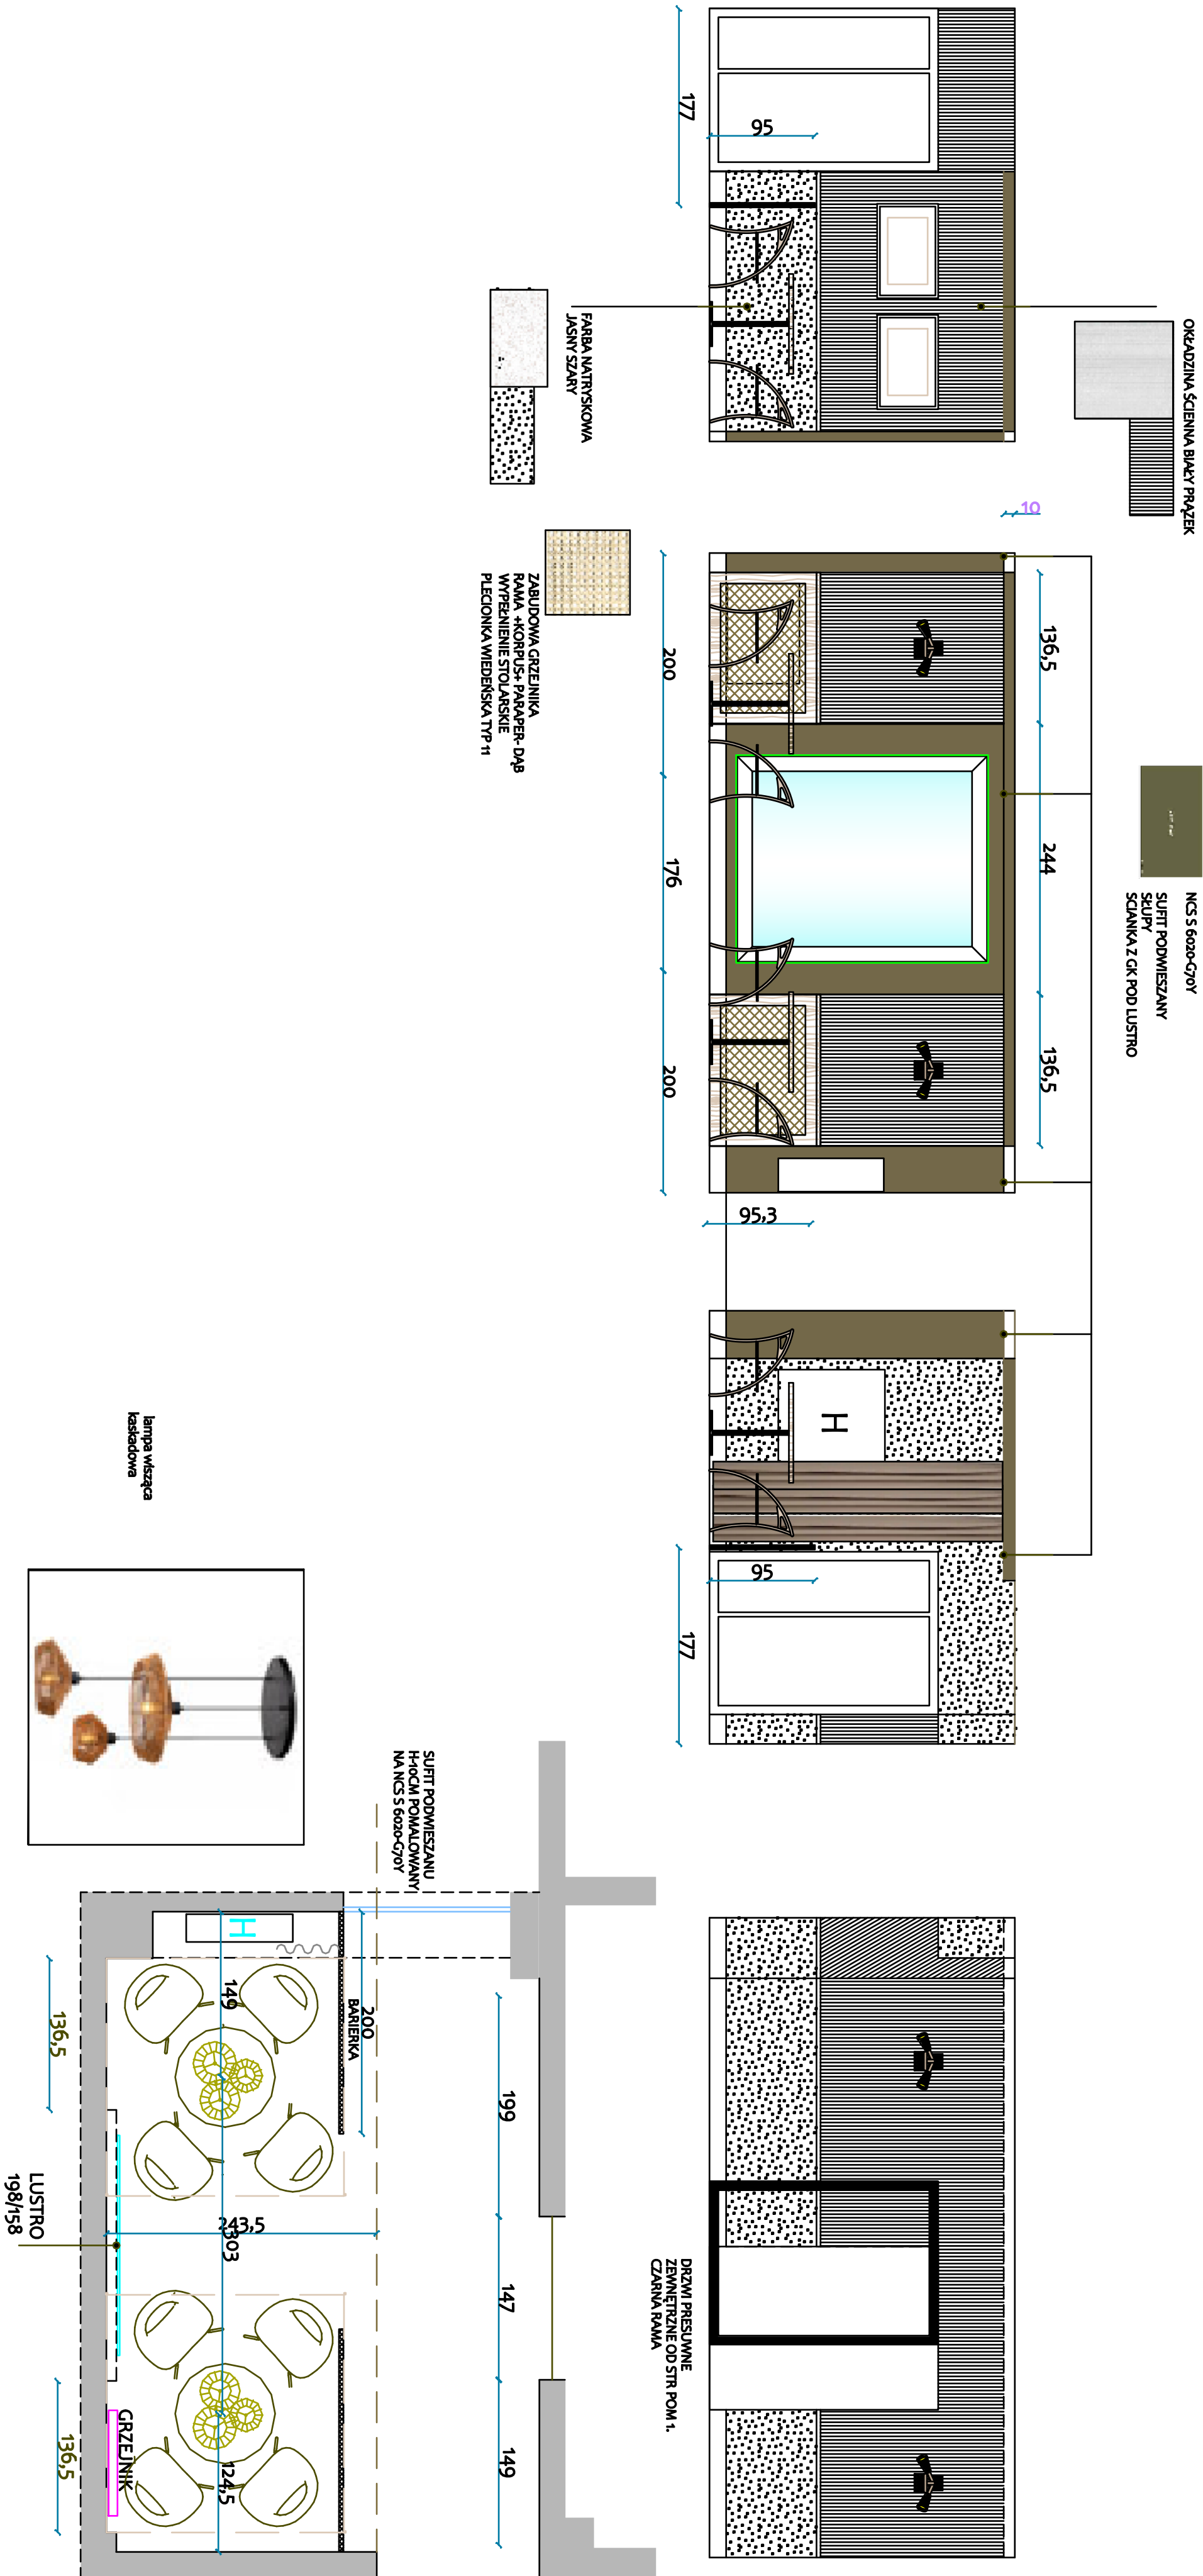

## KAWIARNIA

INWESTOR 20 Wojskowy Szpital Uzdrawiskowo-Rehabilitacyjny SP ZOZ w Krynicy-Zdroju

TEMAT Modernizacja wybranych części budynku

OPRACOWANIE ARTEFACT KAROLINA MAJEWSKA - projekty wnętrz  
tel.698517689 / majewskarolna24@gmail.com

SKALA 1:5 FORMAT A2

numer rys. 0.10. PRZEKRÓJ ŚCIAN