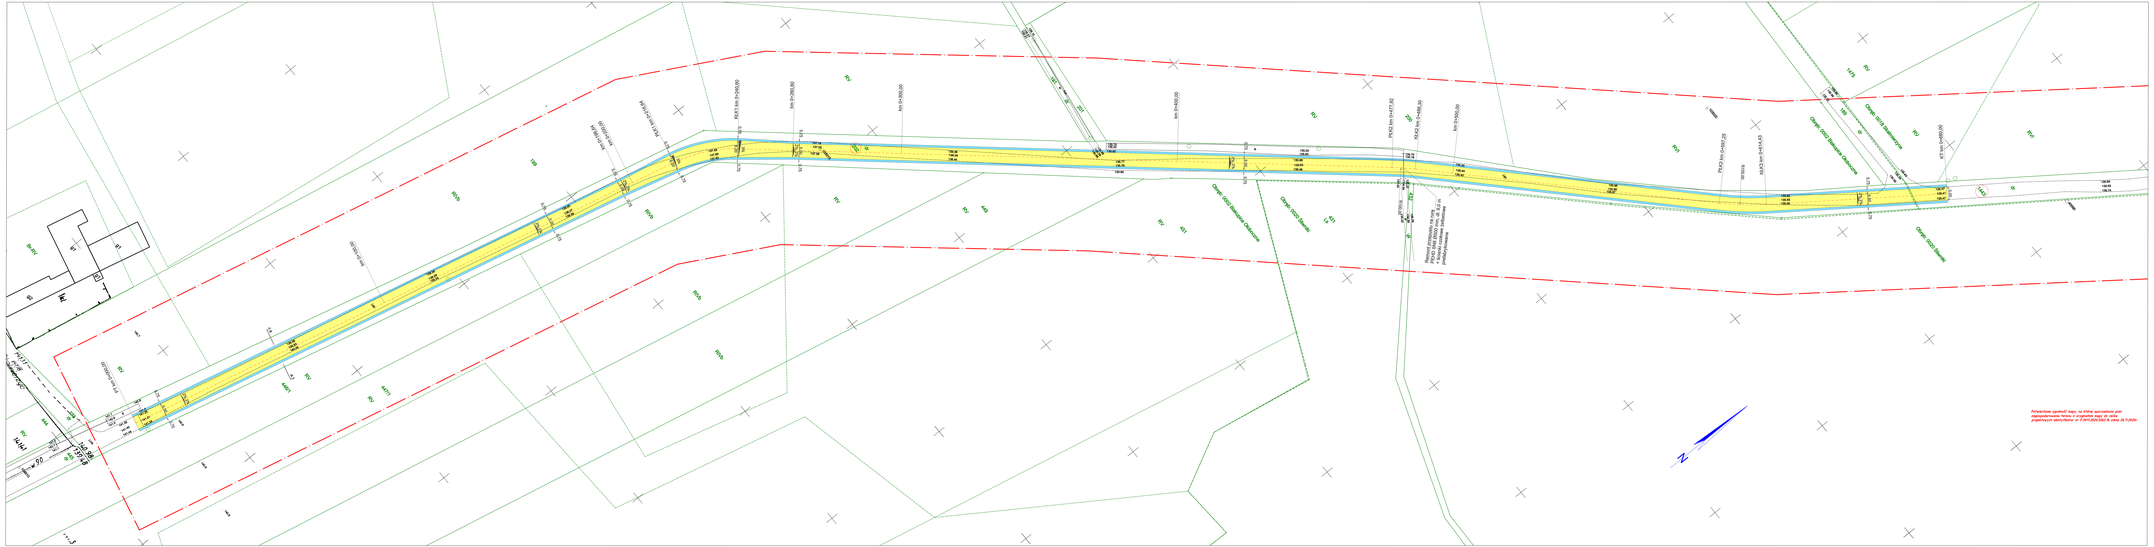
km 0+000,00
km 0+040,00
km 0+080,00
km 0+120,00
km 0+160,00
km 0+200,00
km 0+240,00
km 0+280,00
km 0+320,00
km 0+360,00
km 0+400,00
km 0+440,00
km 0+480,00
km 0+520,00
km 0+560,00
km 0+600,00
km 0+640,00
km 0+680,00
km 0+720,00
km 0+760,00
km