

PRZEKRÓJ C-C

KM 0+670,00

Krawężnik betonowy 15x30x100cm
Podsyпка cem.-piaskowa 1:4
Ława z betonu C12/15
Podsyпка cem.-piaskowa 1:4
Warstwa odsączająca-piasek

Kostka betonowa	8cm
Podsyпка cementowo-piaskowa 1:3	5cm
Podbudowa pomocnicza-kruszywo łamane stabilizowane mechanicznie	20cm
Warstwa odsączająca-piasek	10cm

Warstwa ścieralna-beton asfaltowy AC11S	4cm
Warstwa wiążąca-beton asfaltowy AC16W	5cm
Siatka z włókien szklanych 50/50	---
Warstwa profilowa-beton asfaltowy AC16P	6cm
Podbudowa tłuczniowa - kruszywo łamane 0-31,5mm stabilizowane mechanicznie	10cm
Podbudowa tłuczniowa - kruszywo łamane 0-63mm stabilizowane mechanicznie	15cm
Grunt stabilizowany cementem (Rm=2,5MPa)	15cm
Geoteknina	---
Podsyпка piaskowa	10cm


Warstwa ścieralna-beton asfaltowy AC11S	4cm
Warstwa wiążąca-beton asfaltowy AC16W	5cm
Siatka z włókien szklanych 100/100	---
Warstwa profilowa-beton asfaltowy AC16P	6cm
Istniejąca nawierzchnia betonowa	15-20cm
Istniejąca podbudowa	

Krawężnik betonowy 15x30x100cm
Podsyпка cem.-piaskowa 1:4
Ława z betonu C12/15
Podsyпка cem.-piaskowa 1:4
Warstwa odsączająca-piasek

Warstwa ścieralna-beton asfaltowy AC11s	4cm
Skropienie emulsja asfaltowa	---
Warstwa wyrównawcza-beton asfaltowy AC11W	4cm
Podbudowa -beton kruszony stabilizowany mechanicznie	15cm
Warstwa odcinająca z piasku	10cm

Obrzeże betonowe 8x30x100cm
Podsyпка cem.-piaskowa 1:4
Ława z betonu C12/15
Podsyпка cem.-piaskowa 1:4

Chodnik
200
8
Szer. zmienna

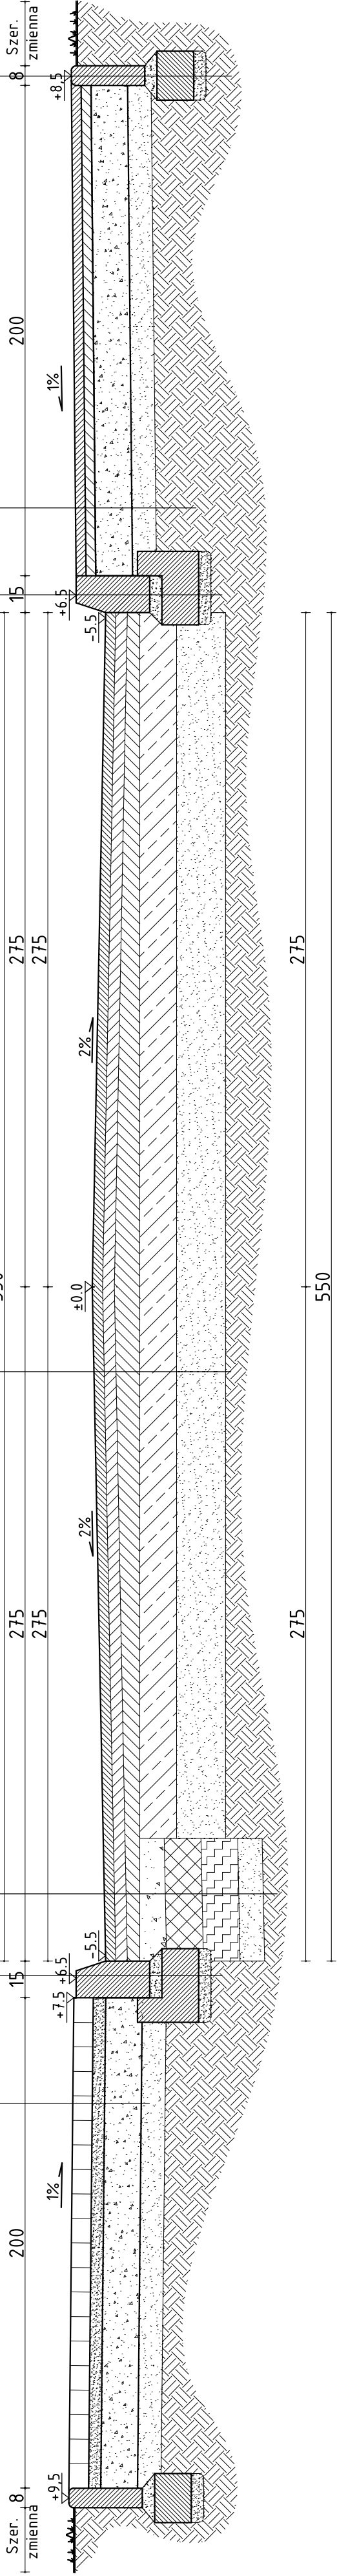

PRZEDSIĘBIORSTWO OBSŁUGI BUDOWNICTWA "ADP"S.C. 48-100 Głubczyce, ul.Kochanowskiego 11, tel.(77)4852960 NIP 748-10-01-323	
NAZWA OBIEKTU BUDOWLANEGO	PROJEKT ARCHITEKTONICZNO-BUDOWLANY PRZEBUDOWA I ROZBUDOWA ODCINKA DROGI POWIATOWEJ NR 1244 O RELACJI GOŁUSZOWICE-ZAWISZYCE
ADRES OBIEKTU BUDOWLANEGO	270, 4/1, 5, 6, 9, 12, 10 (obrab 0019 LWOWIANY), 356, 41, 296, 297/1, 297/2, 298/1, 298/2, 298/3, 298/4, 298/5, 298/6, 299/3, 299/4, 299/5, 299/6, 300/3, 300/4, 300/5, 306/2, 306/3, 306/4, 306/1133, 306/11