


PRZEKRÓJ TYPOWY DROGI
w km 0+328,00 – 0+561,60

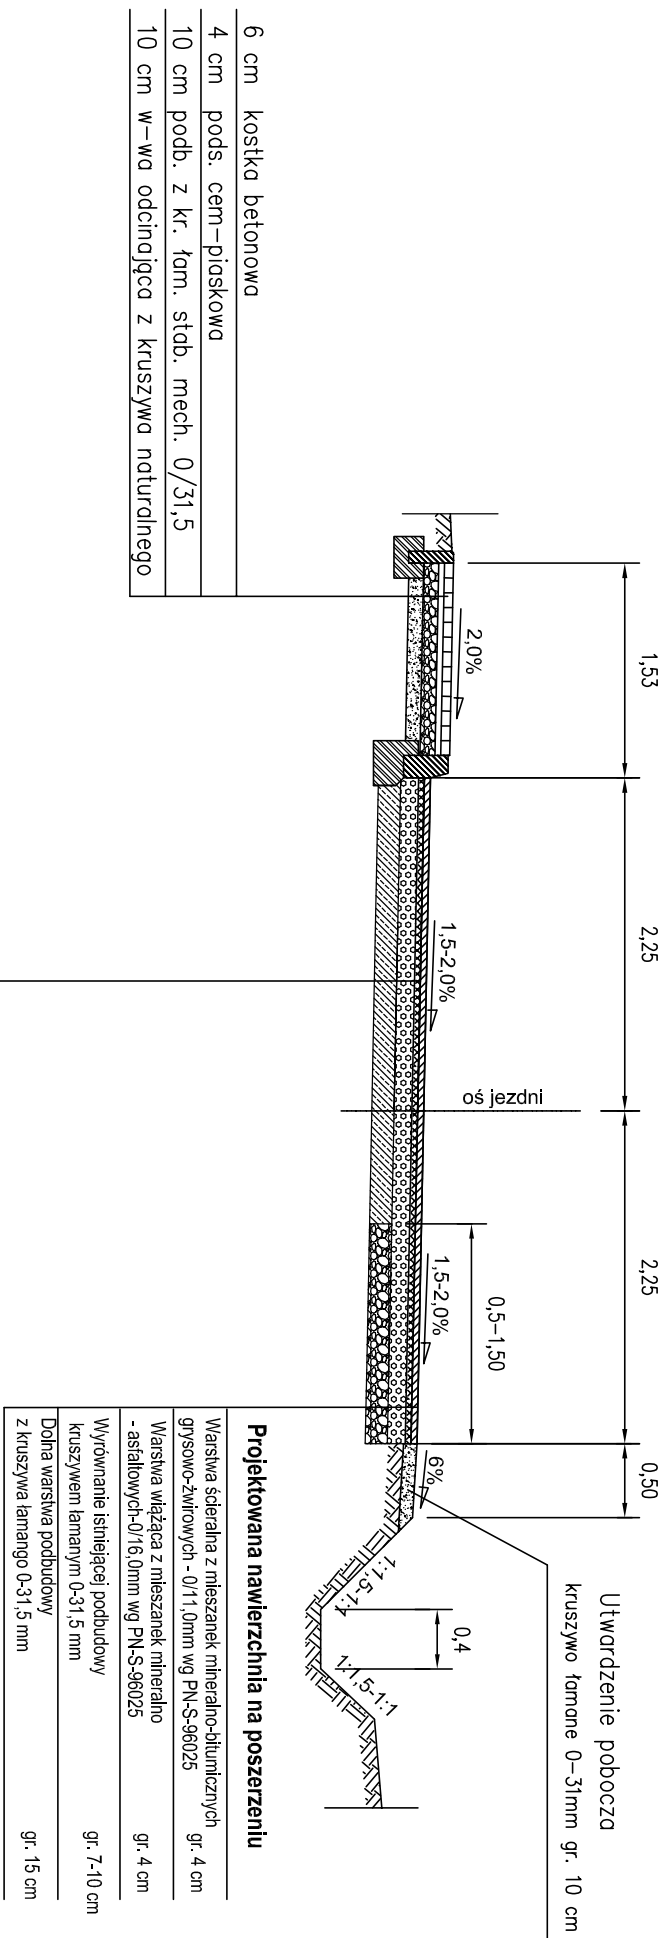

Warsztwa ścielalna z mieszankę mineralno-bitumicznych grysowno-zwirowych - 0/1,0mm wg PN-S-96025	gr. 4 cm
Warstwa wiążąca z mieszankę mineralno -asfaltowch-0/16,0mm wg PN-S-96025	gr. 4 cm
Wyrownanie istniejących podbudowy kuszycwem łamany 0-31,5 mm	gr. 7-10 cm
Istniejąca konstrukcja nawierzchni plyt betonowe gr. 15 cm na podsypce piaskowej	

<div><div><div><div><div><div></div><div></div><div></div><div></div><div></div><div></div><div></div><div></div><div></div><div></div><div></div><div></div><div></div><div></div><div></div><div></div><div></div><div></div><div></div><div></div><div></div><div></div><div></div><div></div><div></div><div></div><div></div><div></div><div></div><div></div><div></div><div></div><div></div><div></div><div></div><div></div><div></div><div></div><div></div><div></div><div></div><div></div><div></div><div></div><div></div><div></div><div></div><div></div><div></div><div></div><div></div><div></div><div></div><div></div><div></div><div></div><div></div><div></div><div></div><div></div><div></div><div></div><div></div><div></div><div></div><div></div><div></div><div></div><div></div><div></div><div></div><div></div><div></div><div></div><div></div><div></div><div></div><div></div><div></div><div></div><div></div><div></div><div></div><div></div><div></div><div></div><div></div><div></div><div></div><div></div><div></div><div></div><div></div><div></div><div></div><div></div><div></div><div></div><div></div><div></div><div></div><div></div><div></div><div></div><div></div><div></div><div></div><div></div><div></div><div></div><div></div><div></div><div></div><div></div><div></div><div></div><div></div><div></div><div></div>--	--	--	--	--	--