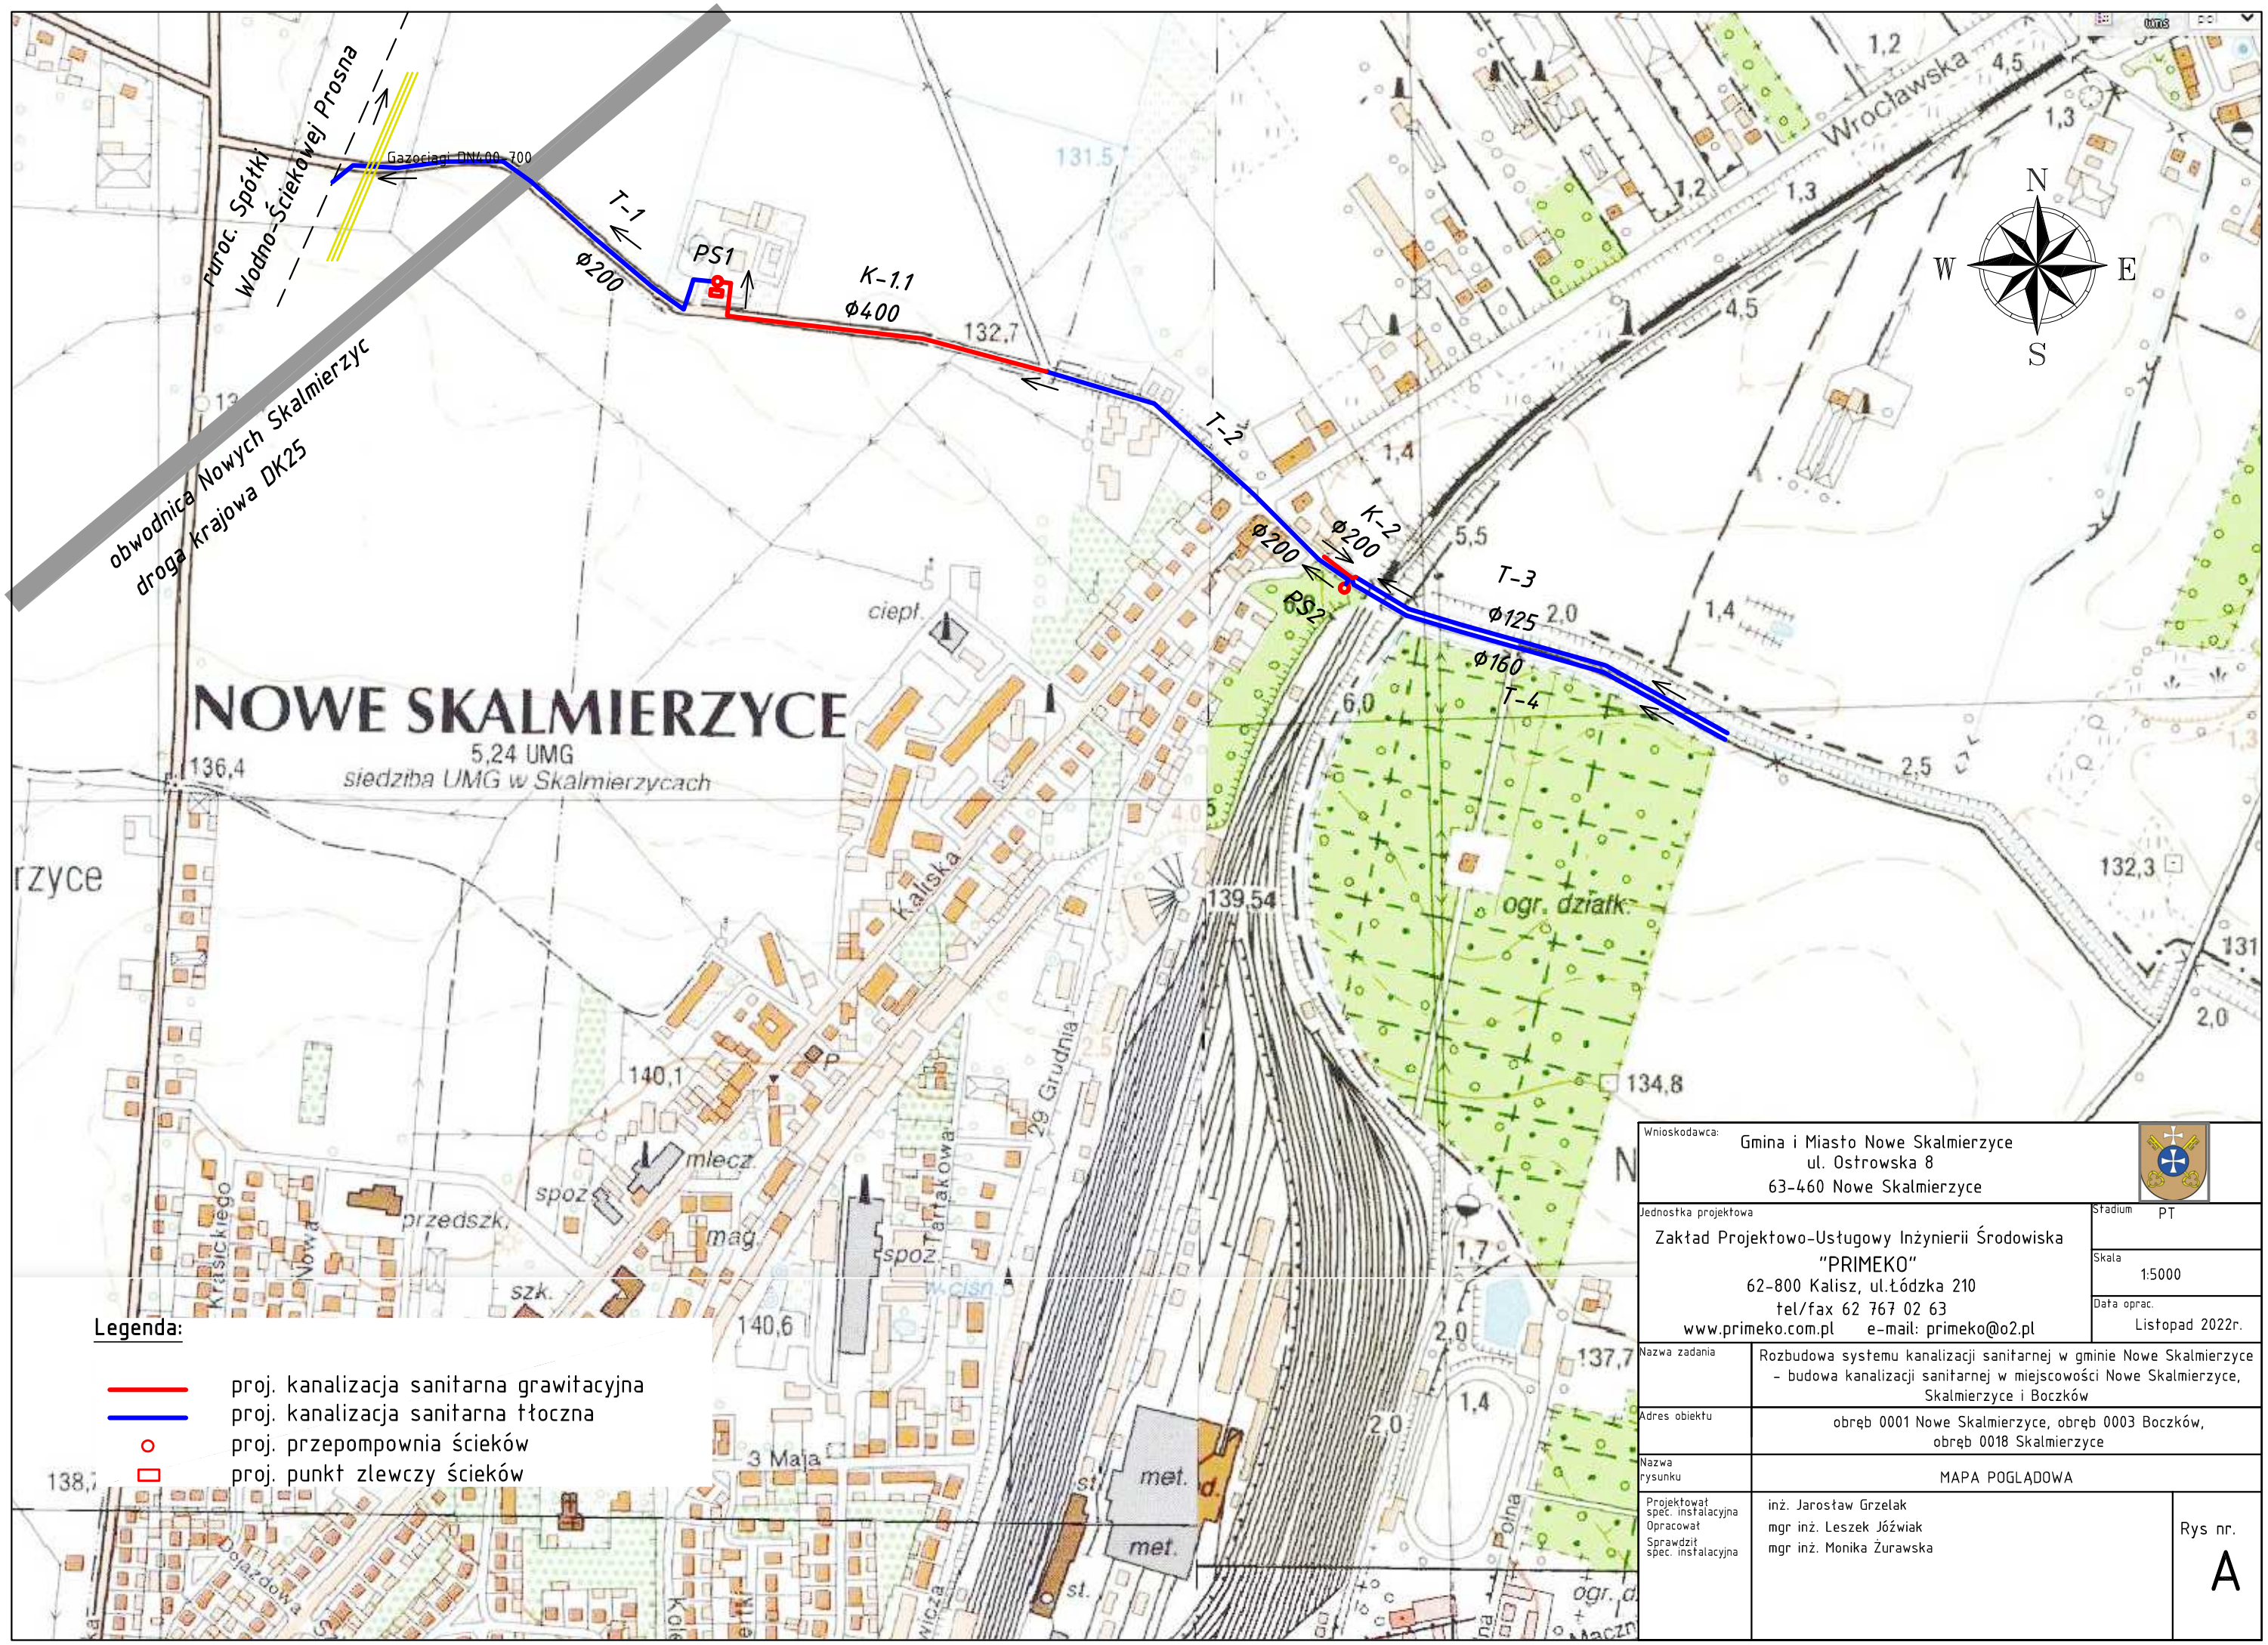

Legenda:

- proj. kanalizacja sanitarna grawitacyjna
- proj. kanalizacja sanitarna tłoczna
- proj. przepompownia ścieków
- proj. punkt zlewczy ścieków

Wnioskodawca:	Gmina i Miasto Nowe Skalmierzyce ul. Ostrowska 8 63-460 Nowe Skalmierzyce
Jednostka projektowa	Zakład Projektowo-Usługowy Inżynierii Środowiska "PRIMEKO" 62-800 Kalisz, ul.Łódzka 210 tel/fax 62 767 02 63 www.primeko.com.pl e-mail: primeko@o2.pl
Stadium	PT
Skala	1:5000
Data oprac.	Listopad 2022r.
Nazwa zadania	Rozbudowa systemu kanalizacji sanitarnej w gminie Nowe Skalmierzyce - budowa kanalizacji sanitarnej w miejscowości Nowe Skalmierzyce, Skalmierzyce i Boczków
Adres obiektu	obręb 0001 Nowe Skalmierzyce, obręb 0003 Boczków, obręb 0018 Skalmierzyce
Nazwa rysunku	MAPA POGLĄDOWA
Projektował spec. instalacyjna	inż. Jarosław Grzelak
Opracował	mgr inż. Leszek Jóźwiak
Sprawdził spec. instalacyjna	mgr inż. Monika Żurawska
Rys nr.	A