



Zestawienie Pomieszczeń		
Numer pomieszczenia	Nazwa pomieszczenia	Powierzchnia
-1.01	ARCHIWUM	10,3
-1.02	ARCHIWUM	16,7
-1.03	ARCHIWUM	19,3
-1.04	ARCHIWUM	7,1
-1.05	ARCHIWUM	23,8
-1.06	KOMUNIKACJA	14,5
-1.07	WEZEŁ CIEPLNY	21,6
-1.08	ARCHIWUM	16,9
-1.09	POM. GOSPODARCZE	12,8
-1.10	POM. GOSPODARCZE	11,5
-1.11	ARCHIWUM	16,1
-1.12	ARCHIWUM	16,0
-1.13	ARCHIWUM	15,5
-1.14	ARCHIWUM	30,3
-1.15	ARCHIWUM	26,5
-1.16	ARCHIWUM	18,2
-1.17	POM. PORZĄDKOWE	4,7
-1.18	KOMUNIKACJA	60,9
		342,7 m²

Inwestor:			Miasto Ostrów Mazowiecka ul. 3 Maja 66 07-300 Ostrów Mazowiecka		
Inwestycja:			Inwentaryzacja budynku Ratusza w Ostrowi Mazowieckiej		
Lokalizacja:			Ostrów Mazowiecka, ul. 3 Maja 66; Dziąka nr 1722		
Biuro Projektów:			Pracownia Autorska Architektury-Lucjan Chojnowski 07-409 Ostrołęka, ul. Skrzetuskiego 34, NIP 758-100-26-35 tel. (0-29) 64 24 001, kom. 603 050 597, e-mail: lucjanchojnowski@pl		
projektant: mgr inż. arch. Lucjan Chojnowski Uprawnienia - 68/93/Os; członek Mazowieckiej Okręgowej Izby Architektów MA-0136		sprawdzający:		współpraca: mgr inż. arch. Dorota Długolecka	
Nazwa Rysunku:			RZUT PIWNICY		
Branża:			Architektura		
Faza projektu:			Inwentaryzacja		
Data:			GRUDZIEŃ 2016		
Skala:			1:100		
Uwagi:					



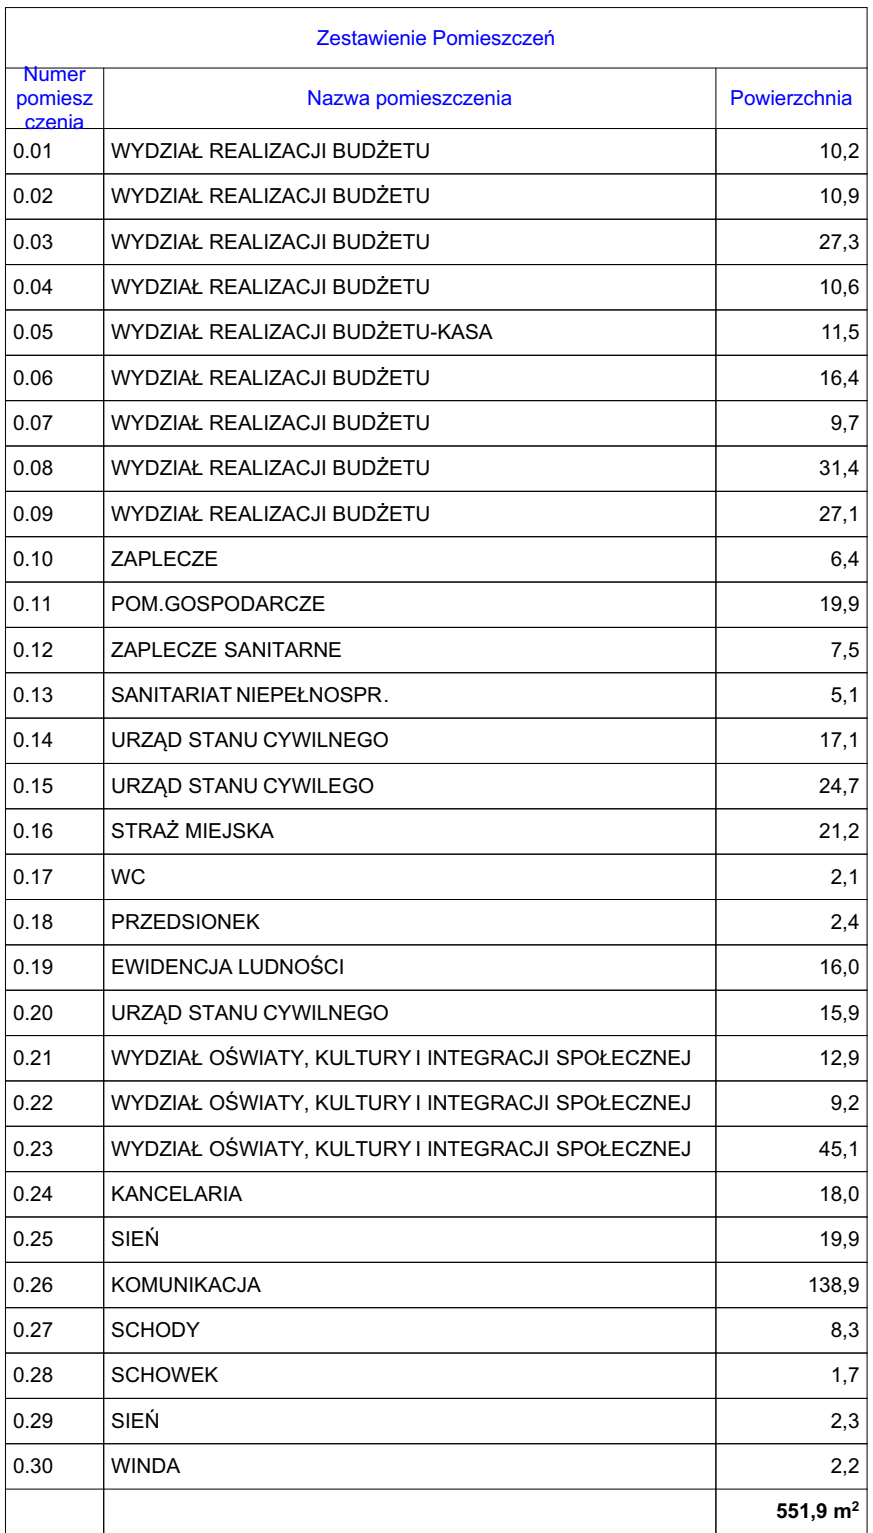




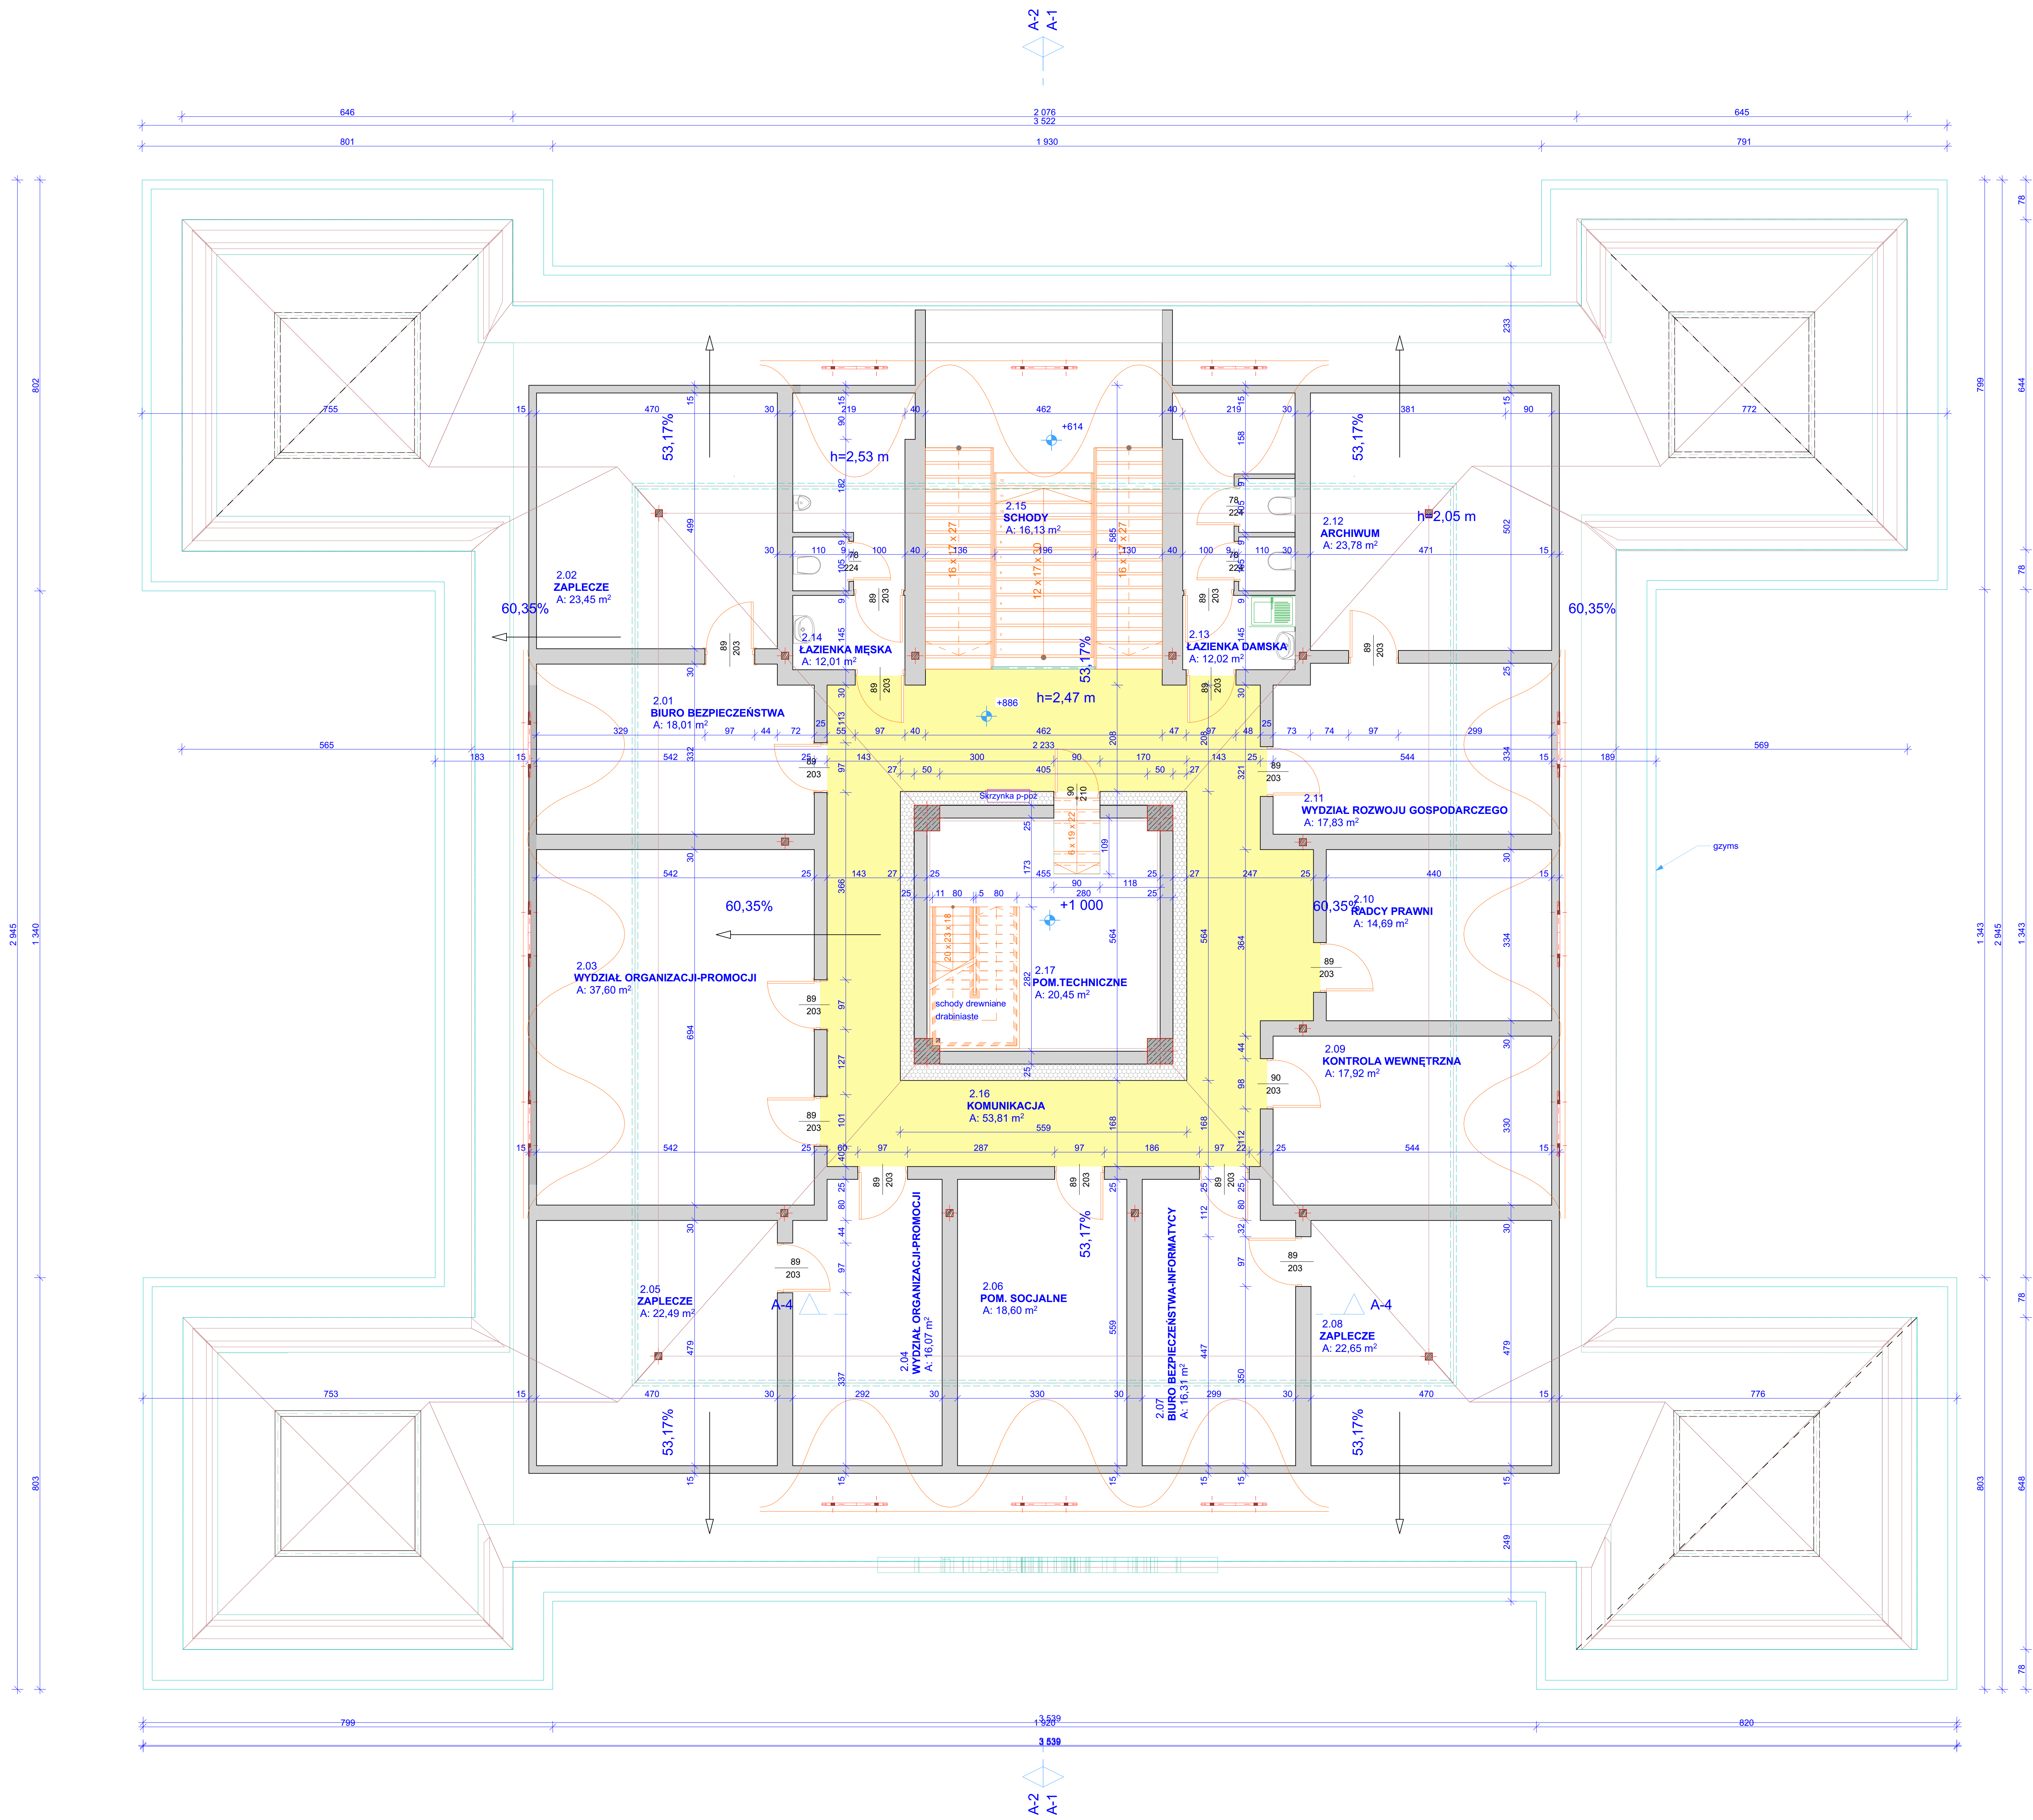


Zestawienie Pomieszczeń		
Numer pomieszczenia	Nazwa pomieszczenia	Powierzchnia
2.01	BIURO BEZPIECZEŃSTWA	18,0
2.02	ZAPLECZE	23,5
2.03	WYDZIAŁ ORGANIZACJI-PROMOCJI	37,6
2.04	WYDZIAŁ ORGANIZACJI-PROMOCJI	16,1
2.05	ZAPLECZE	22,5
2.06	POM. SOCJALNE	18,6
2.07	BIURO BEZPIECZEŃSTWA-INFORMATYCY	16,3
2.08	ZAPLECZE	22,7
2.09	KONTROLA WEWNĘTRZNA	17,9
2.10	RADY PRAWNI	14,7
2.11	WYDZIAŁ ROZWOJU GOSPODARCZEGO	17,8
2.12	ARCHIWUM	23,8
2.13	ŁAZIENKA DAMSKA	12,0
2.14	ŁAZIENKA MĘSKA	12,0
2.15	SCHODY	16,1
2.16	KOMUNIKACJA	53,8
2.17	POM. TECHNICZNE	20,9
		<b>363,9 m²</b>



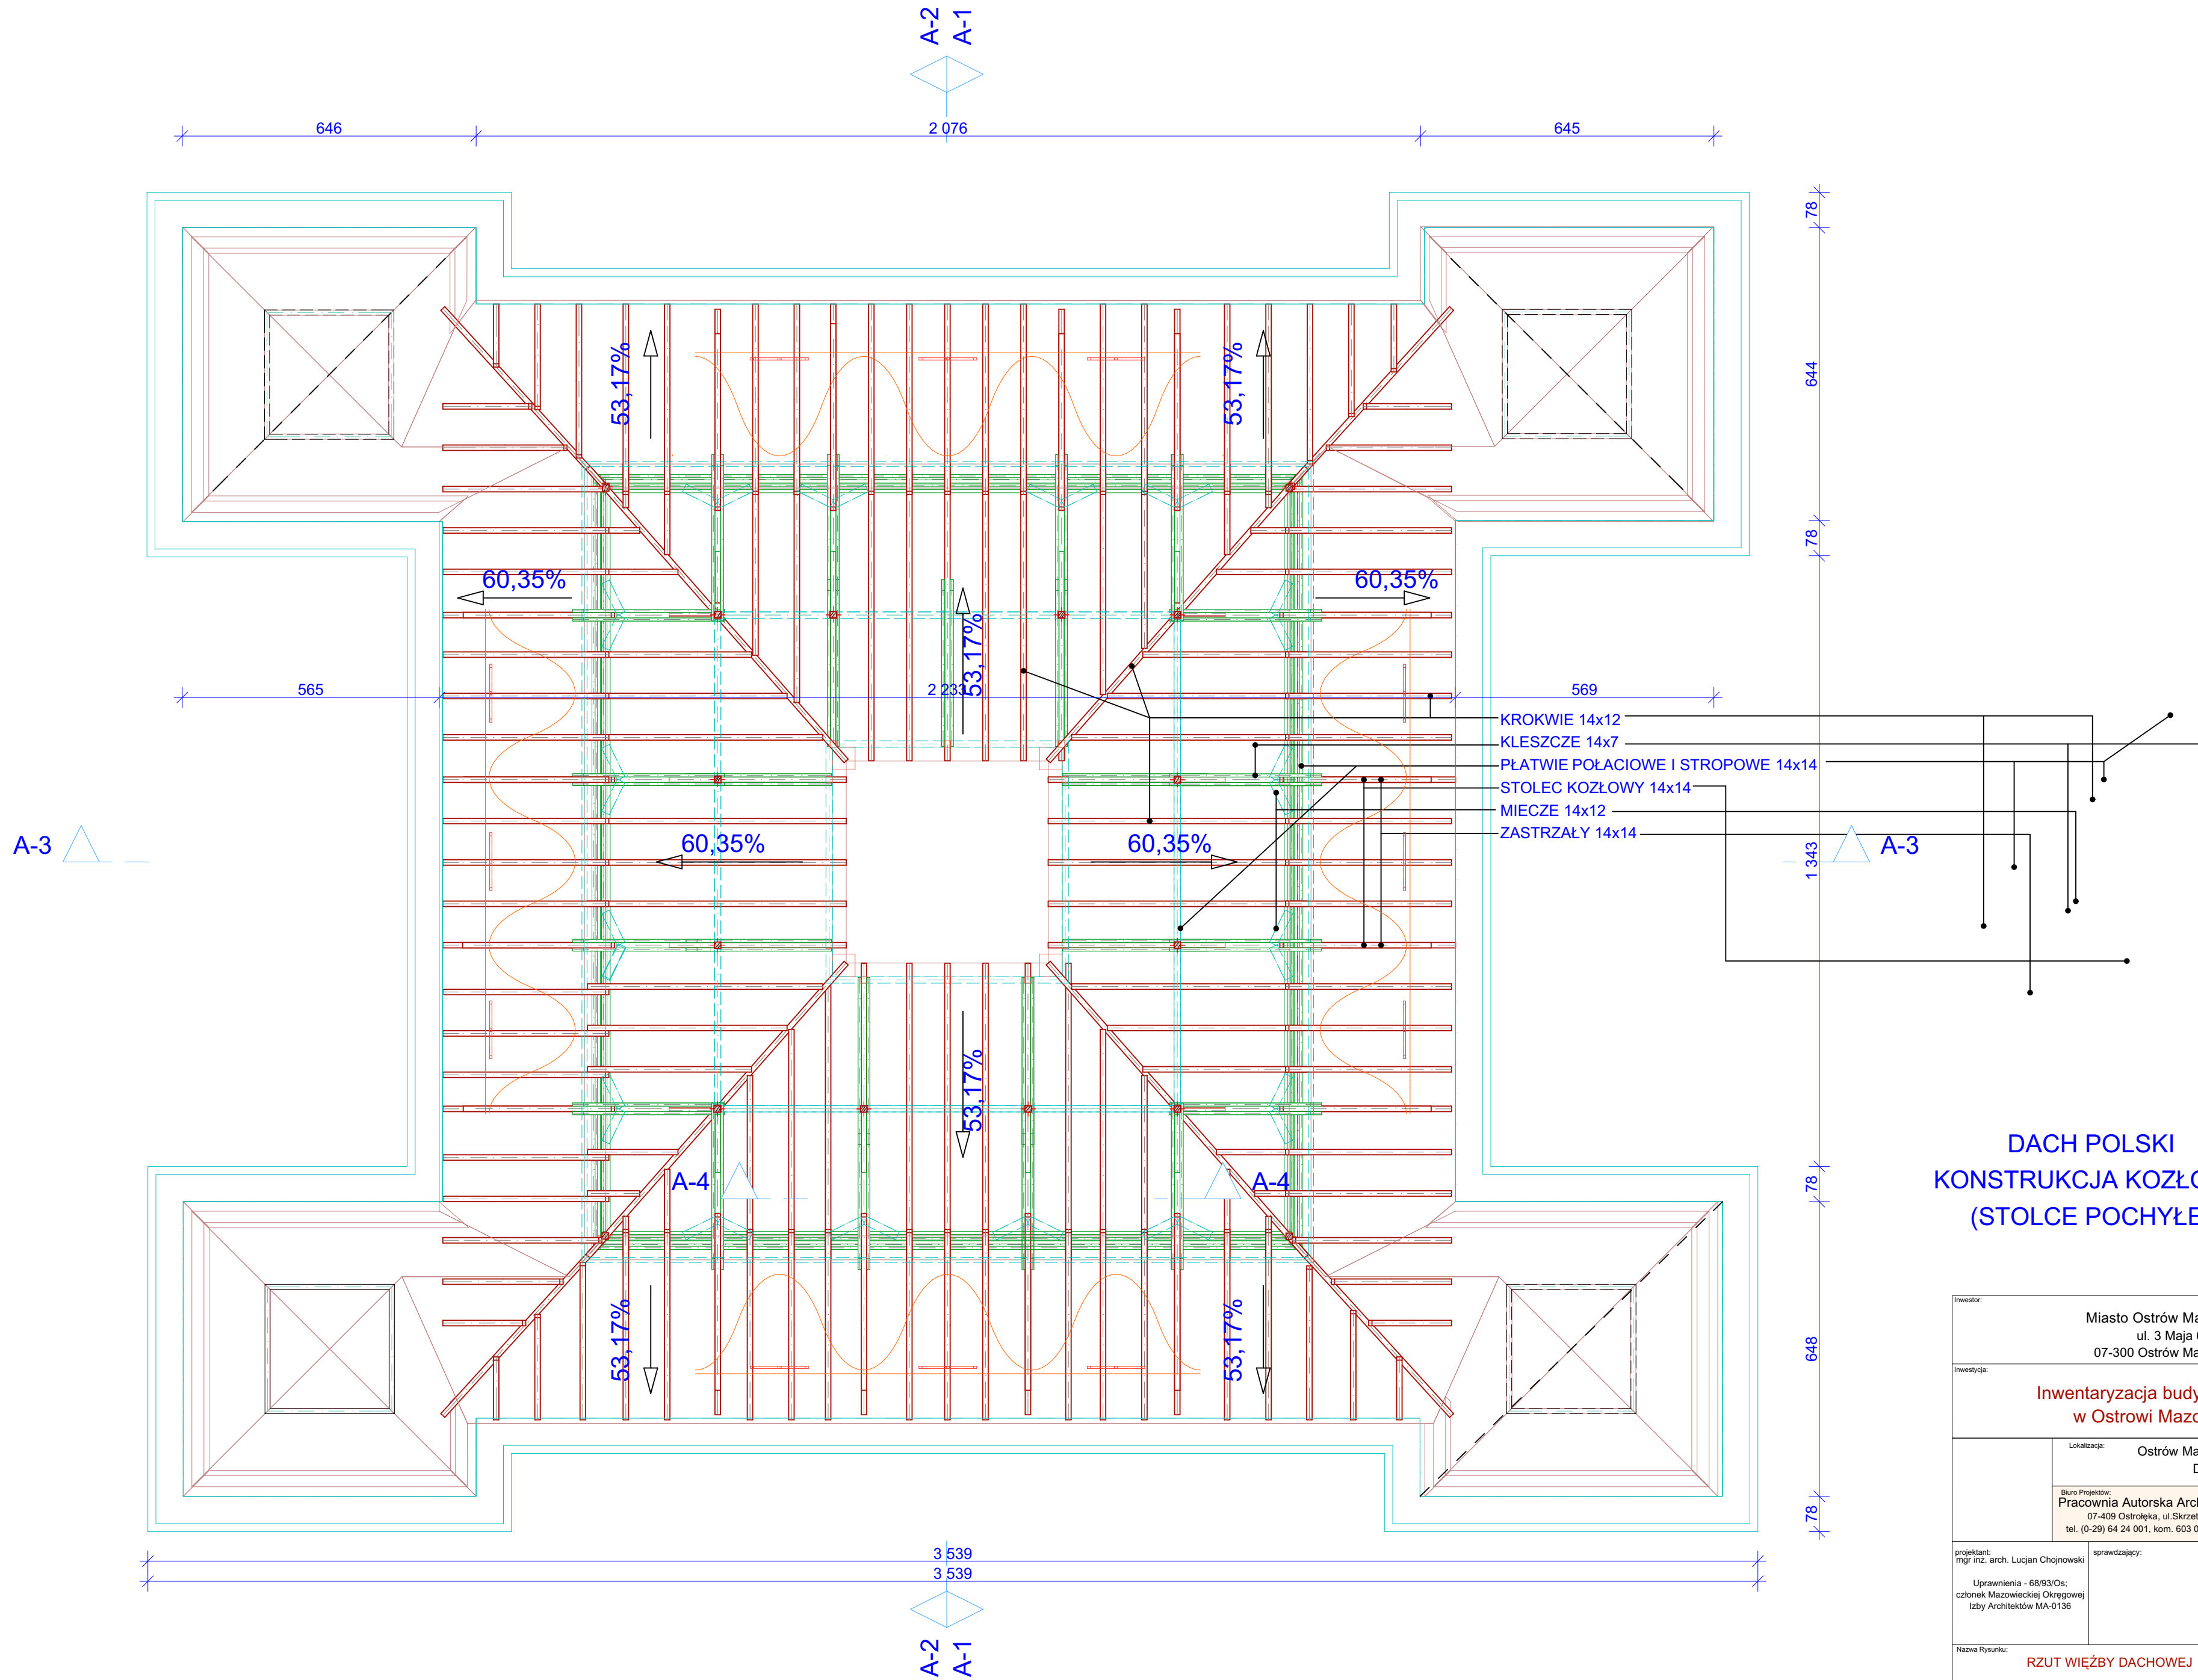


DACH POLSKI  
KONSTRUKCJA KOZŁOWA  
(STOLCE POCHYŁE)


Inwestor: Miasto Ostrów Mazowiecka ul. 3 Maja 66 07-300 Ostrów Mazowiecka			
Inwestycja: Inwentaryzacja budynku Ratusza w Ostrowi Mazowieckiej			
	Lokalizacja: Ostrów Mazowiecka, ul. 3 Maja 66; Dziłka nr 1722		
	Biuro Projektów: Pracownia Autorska Architektury-Lucjan Chojnowski 07-409 Ostrołęka, ul. Skrzetuskiego 34, NIP 758-100-26-35 tel. (0-29) 64 24 00 1, kom. 603 050 597, e-mail: lucjanchojnowski@pl		
projektant: mgr inż. arch. Lucjan Chojnowski Uprawnienia - 68/93/Os; członek Mazowieckiej Okręgowej Izby Architektów MA-0136	sprawdzający:	współpraca: mgr inż. arch. Dorota Długolecka	
Nazwa Rysunku: RZUT WIĘŻBY DACHOWEJ			Rysunek nr: A.05
Branża Architektura	Faza projektu Inwentaryzacja	Data GRUDZIEŃ 2016	Skala 1:100
Uwagi:			

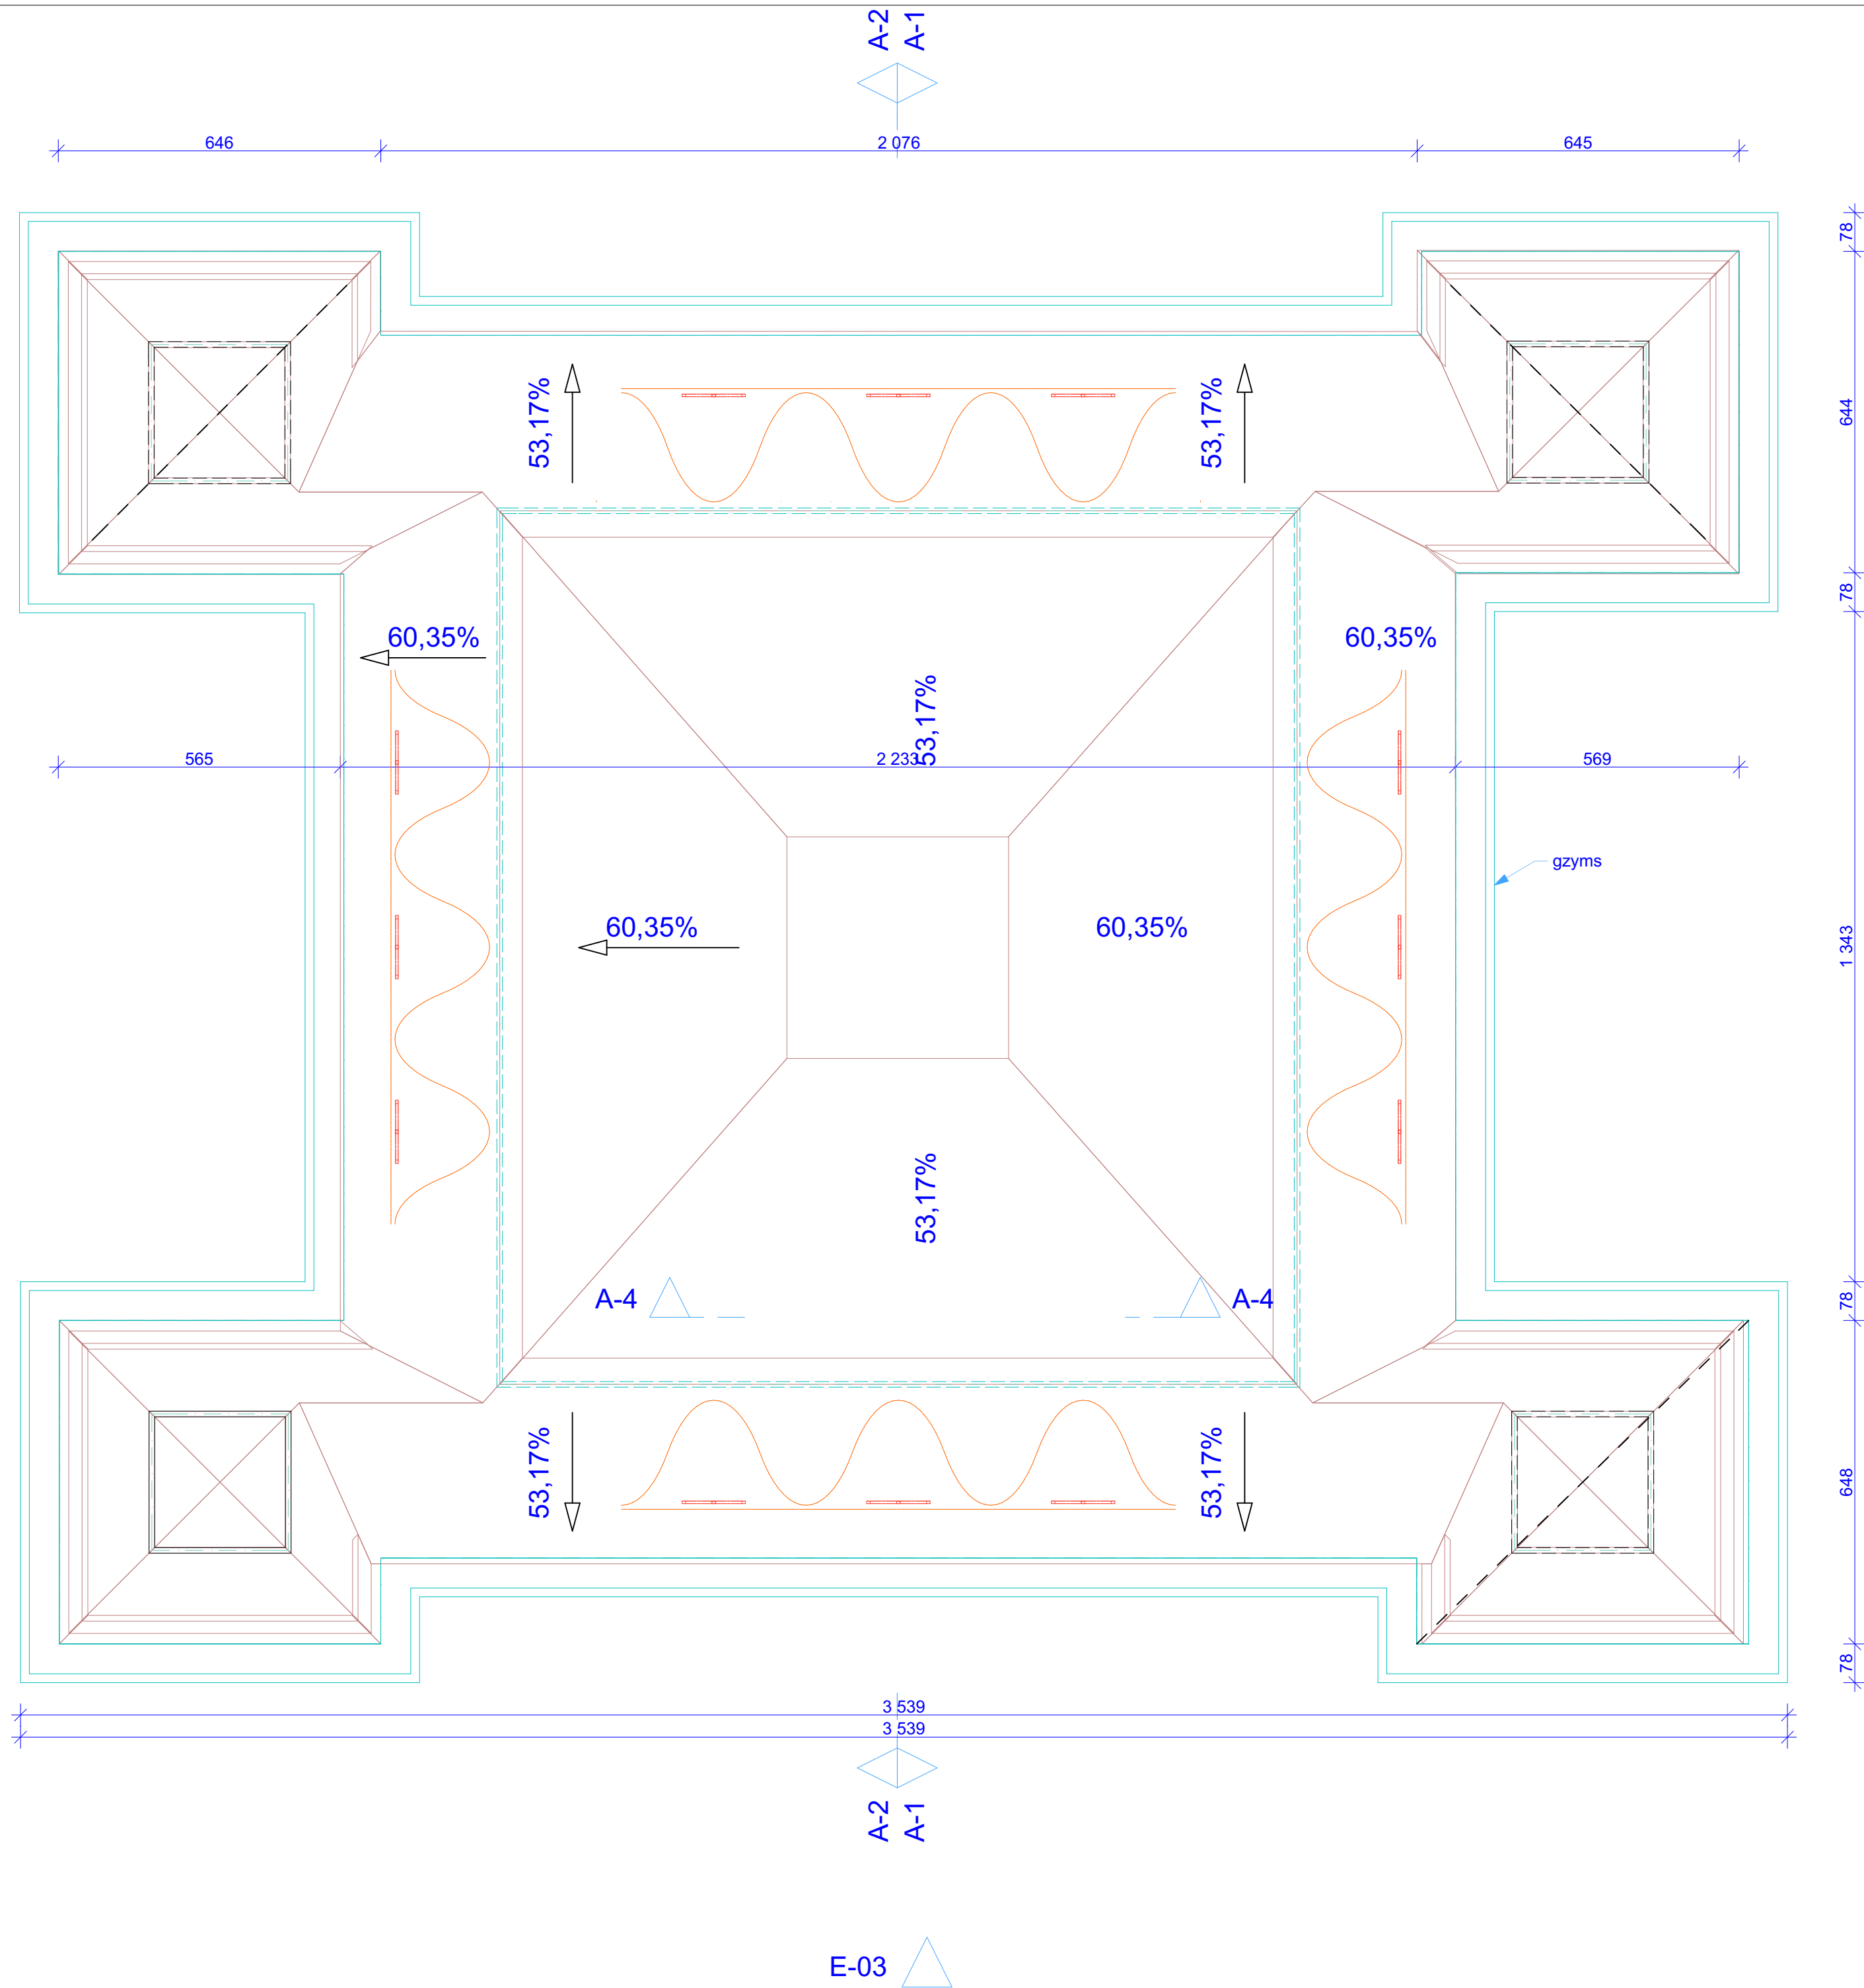


Inwestor: Miasto Ostrow Mazowiecka ul. 3 Maja 66 07-300 Ostrow Mazowiecka			
Inwestycja: Inwentaryzacja budynku Ratusza w Ostrowi Mazowieckiej			
	Lokalizacja: Ostrow Mazowiecka, ul. 3 Maja 66; Dzialka nr 1722		
	Biuro Projektow: Pracownia Autorska Architektury-Lucjan Chojnowski 07-409 Ostroleka, ul. Skrzetuskiego 34, NIP 758-100-26-35 tel. (0-29) 64 24 00 1, kom. 603 050 597, e-mail: lucjanchojnowski@pl		
projektant: mgr inz. arch. Lucjan Chojnowski  Uprawnienia - 68/93/Os; czlonek Mazowieckiej Okregowej Izby Architektow MA-0136	sprawdzajacy:	wspolpraca: mgr inz. arch. Dorota Dlugolęcka	
Nazwa Rysunku: RZUT DACHU			Rysunek nr: A.06
Branża Architektura	Faza projektu Inwentaryzacja	Data GRUDZIEŃ 2016	Skala 1:100
Uwagi:			

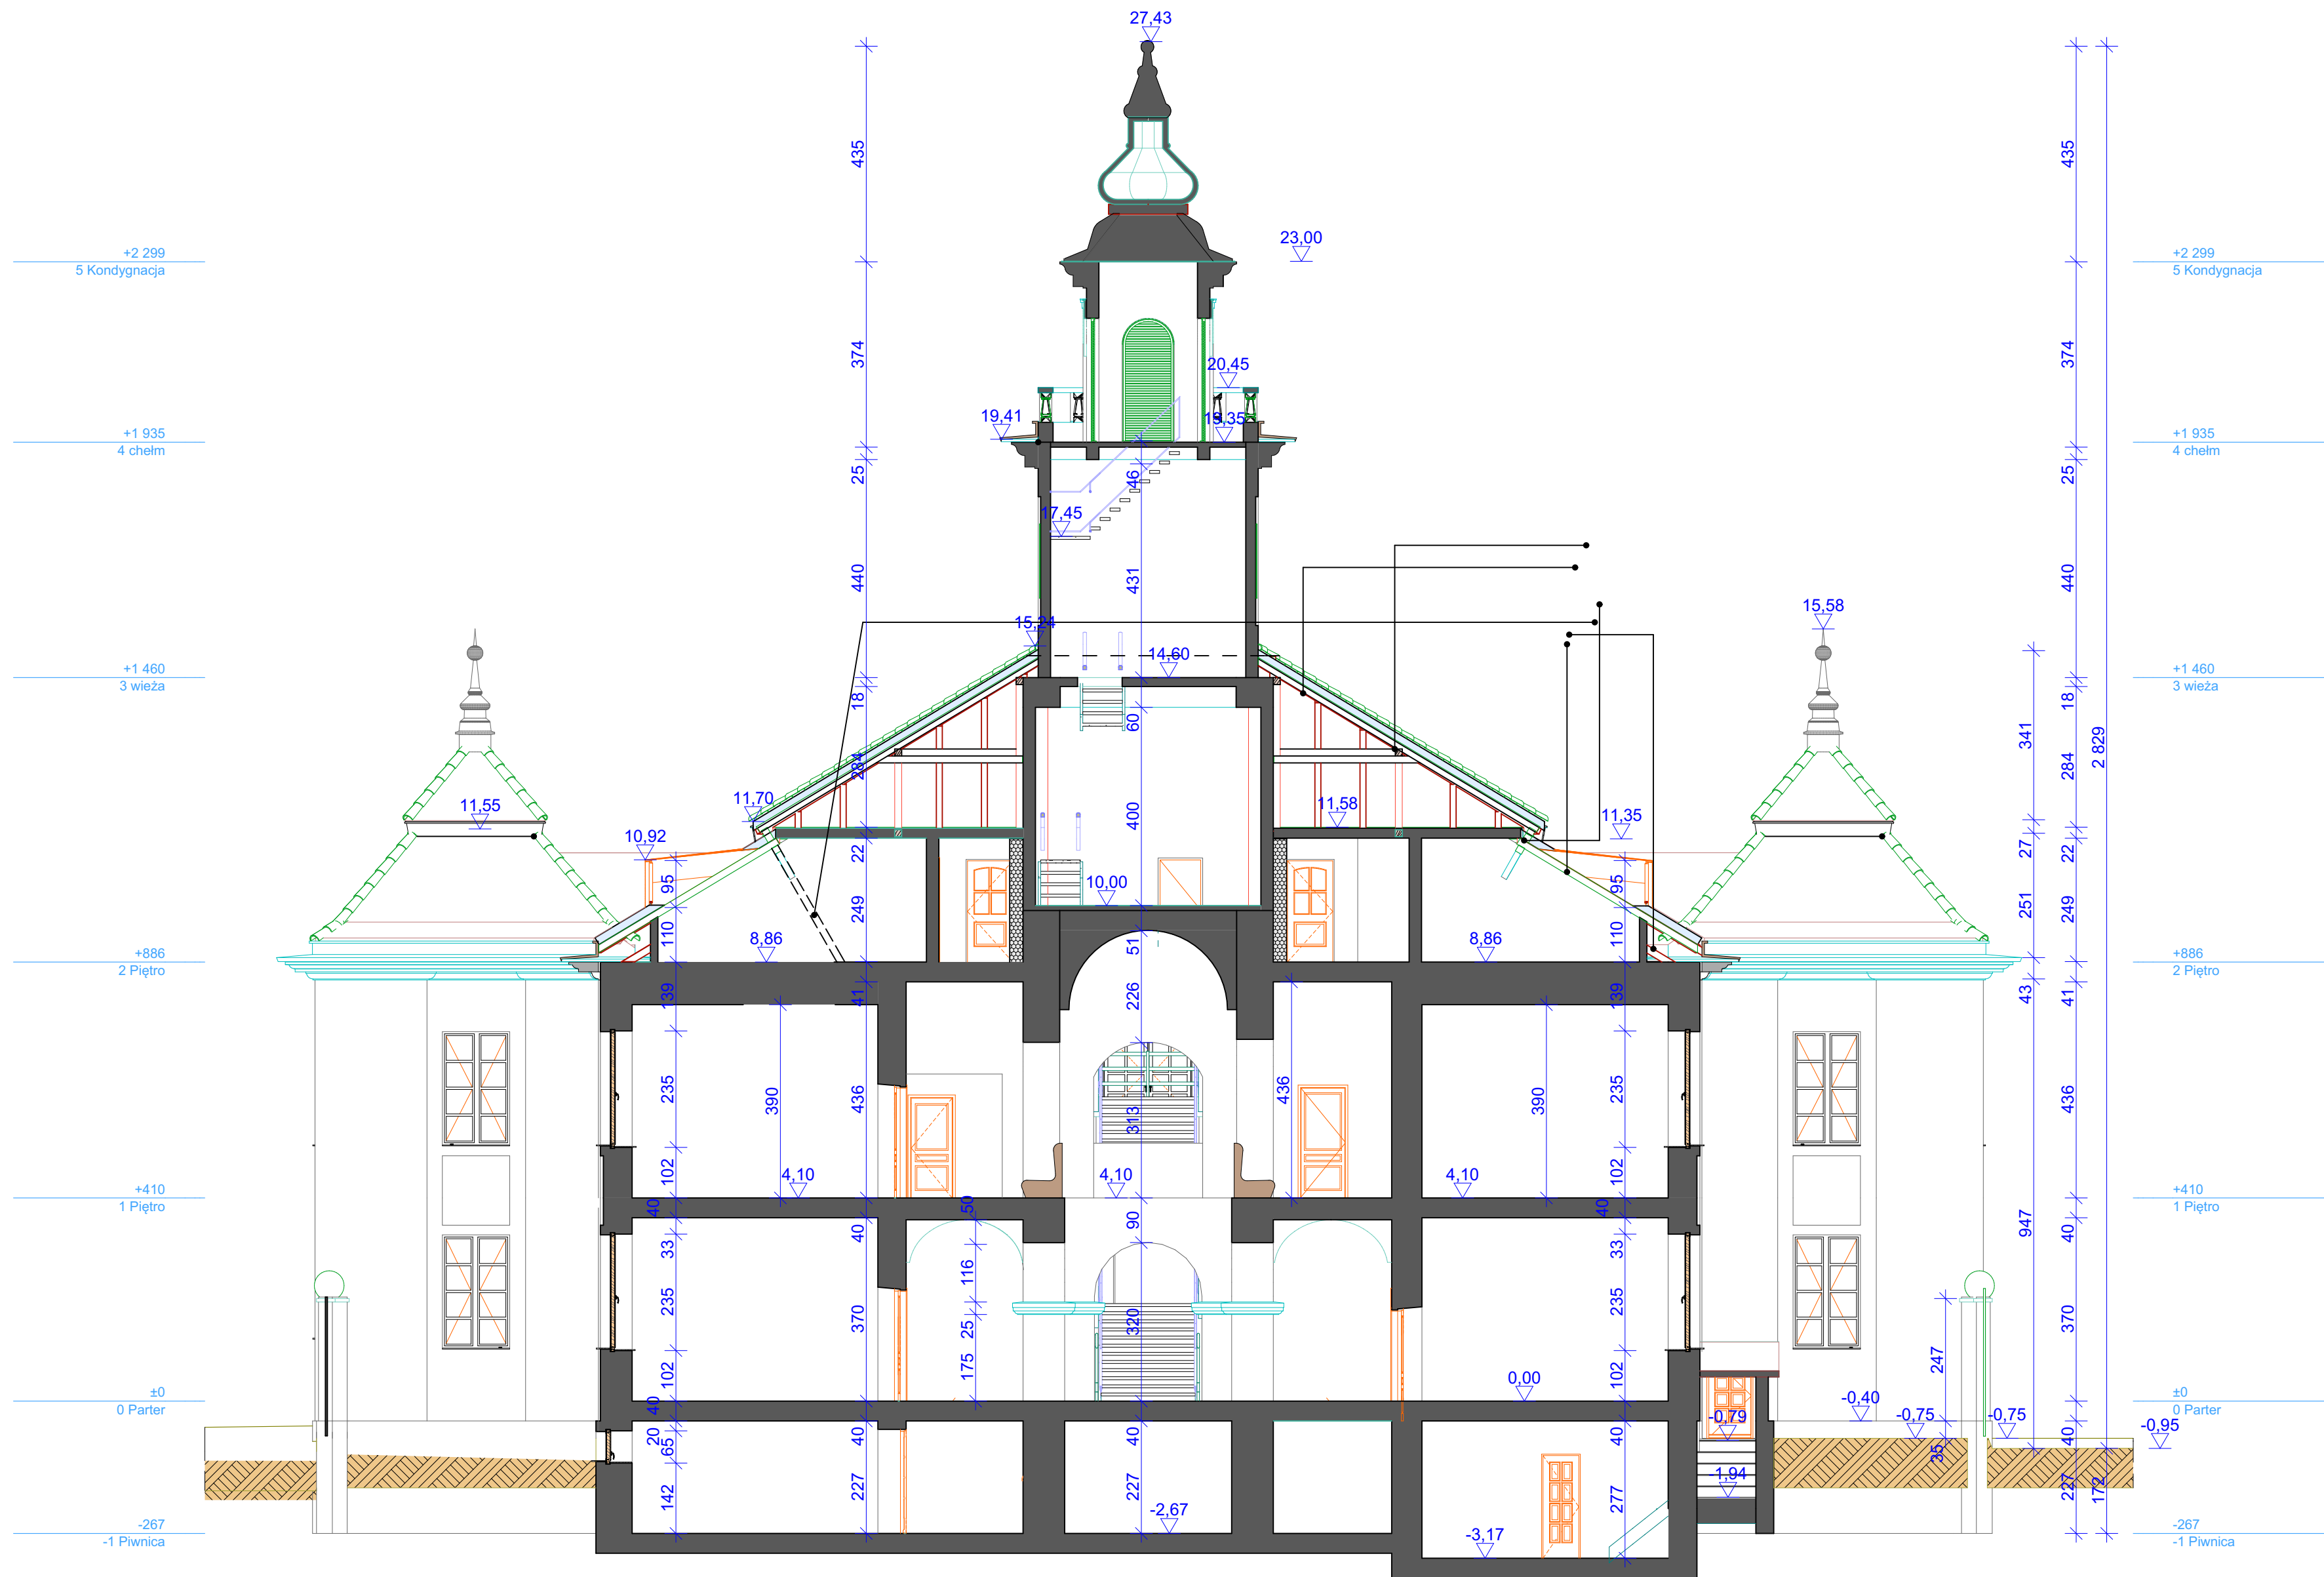

Przekrój przez hol wejściowy

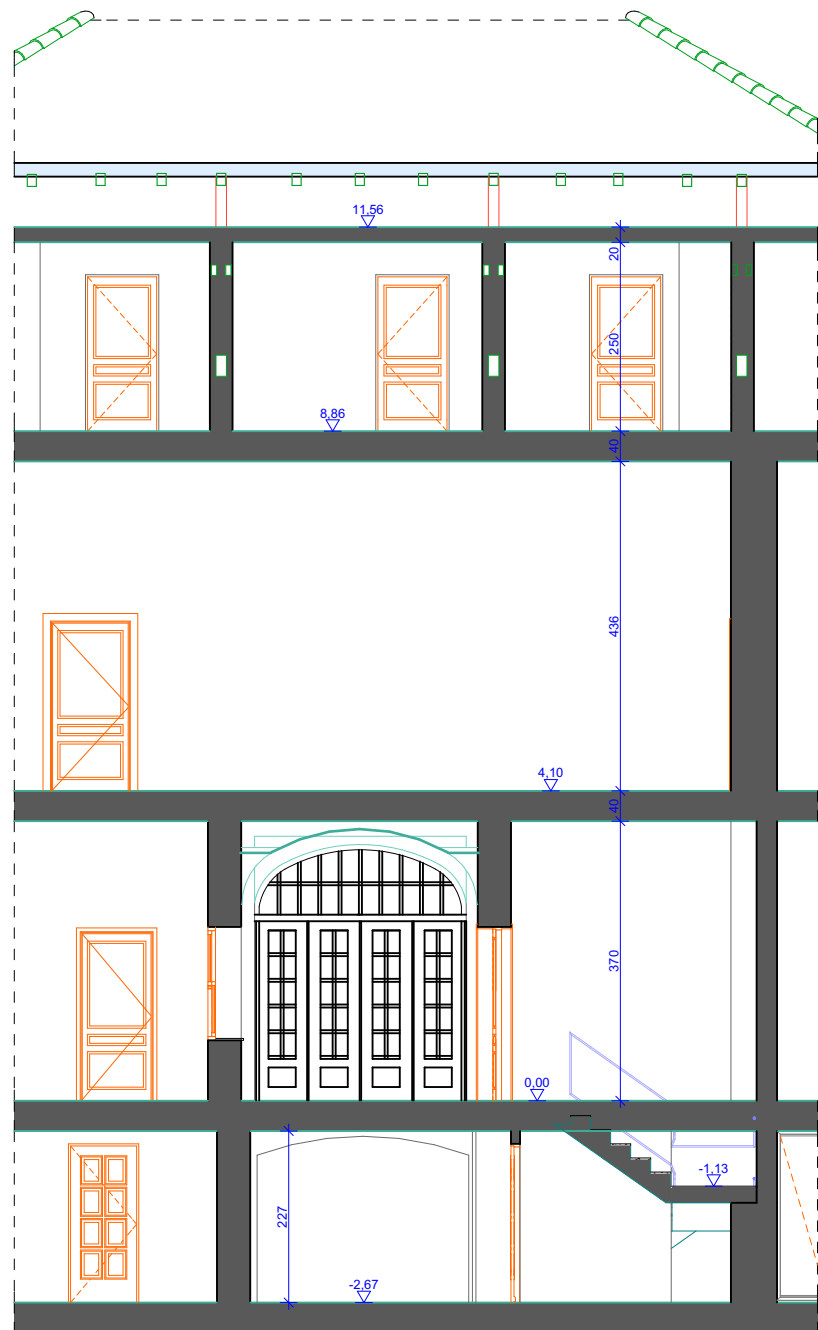



Dokument:				Miasto Ostrow Mazowiecka ul. 3 Maja 66 07-300 Ostrow Mazowiecka	
Inwestycja:				Inwentaryzacja budynku Ratusza w Ostrowi Mazowieckiej	
		Lokalizacja: Ostrow Mazowiecka, ul. 3 Maja 66; Dziatka nr 1722			
		Biuro Projektu: Pracownia Autorska Architektury-Lucjan Chojnowski 07-409 Ostroleka, ul. Skrzetuskiego 34, NIP 758-100-26-35 tel. (0-29) 64 24 001, kom. 603 050 597, e-mail: lucjanchojnowski@p.pl			
projektant: mgr inż. arch. Lucjan Chojnowski  Uprawnienia - 68/93/Os; czlonkiem Mazowieckiej Okregowej Izby Architektow MA-0136		sprawdzajacy:   mgr inż. arch. Dorota Dlugolecka		wspolpraca:   mgr inż. arch. Dorota Dlugolecka	
Nazwa Rysunku:  A-01 Przekroj poprzeczny				Rysunek nr:  A.07	
branża: Architektura	tytuł projektu: Inwentaryzacja	data: GRUDZIEŃ 2016		skala:  1:100	
Uwagi:					

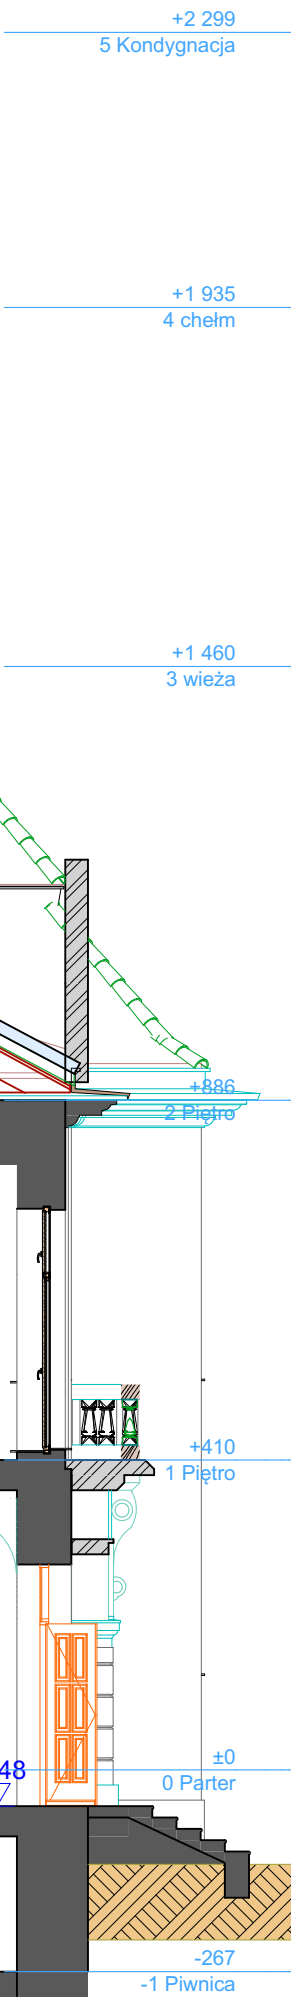


Inwestor:			
<p style="text-align: center;"><b>Miasto Ostrów Mazowiecka</b>  <b>ul. 3 Maja 66</b>  <b>07-300 Ostrów Mazowiecka</b></p>			
Inwestycja: <b>EU</b>			
<p style="text-align: center;"><b>0 Partner</b>    <b>Inwentaryzacja budynku Ratusza</b>  <b>w Ostrówi Mazowieckiej</b></p>			
<p><b>-267</b> <b>-1 Pivnica</b></p>		<p>Lokalizacja:  <b>Ostrów Mazowiecka, ul. 3 Maja 66;</b>  <b>Działka nr 1722</b></p>	
<p>Biuro Projektów:  <b>Pracownia Autorska Architektury-Lucjan Chojnowski</b>  <b>07-409 Ostrowiec, ul. Skrzetuskiego 34, NIP 758-100-20-35</b>  <b>tel. (0-29) 64 24 001, kom. 603 050 597, e-mail: lucjanchojnowski@pl</b></p>			
<p>projektant  <b>mgr inż. arch. Lucjan Chojnowski</b></p>		<p>sprawydzający:  <b>współprace</b>  <b>mgr inż. arch.</b>  <b>Dorota Długocka</b></p>	
<p>Uprawnienia - 68/93/Oz;  <b>członek Mazowieckiego Okręgowego</b>  <b>Izby Architektów MA-0136</b></p>			
<p>Nowe Wykonanie:  <b>A-02 Przekrój podłużny</b></p>			<p>Rysunek nr:  <b>A.08</b></p>
<p>Strona:  <b>Architektura</b></p>	<p>Faza projektu:  <b>Inwentaryzacja</b></p>	<p>Data:  <b>GRUDZIEŃ 2016</b></p>	<p>Skala:  <b>1:100</b></p>
<p>Uwagi:</p>			




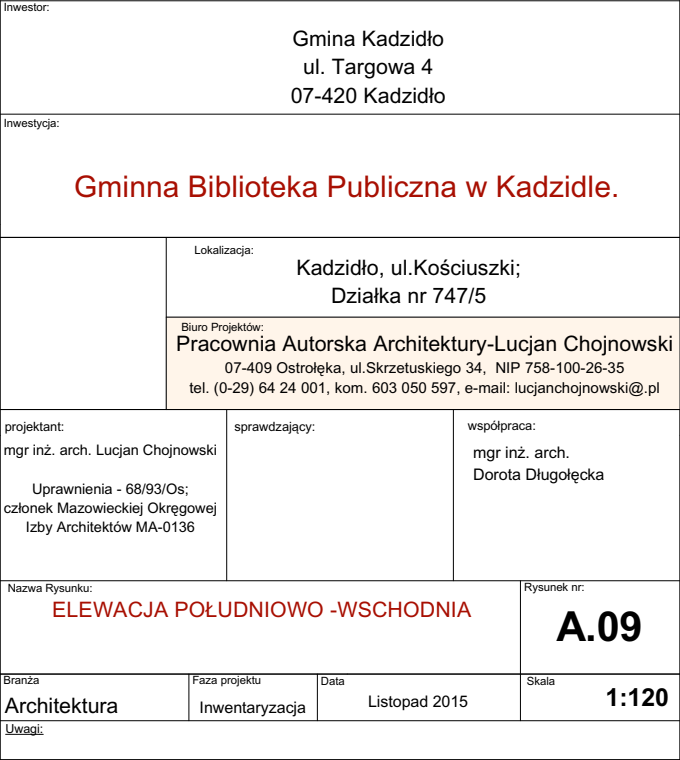

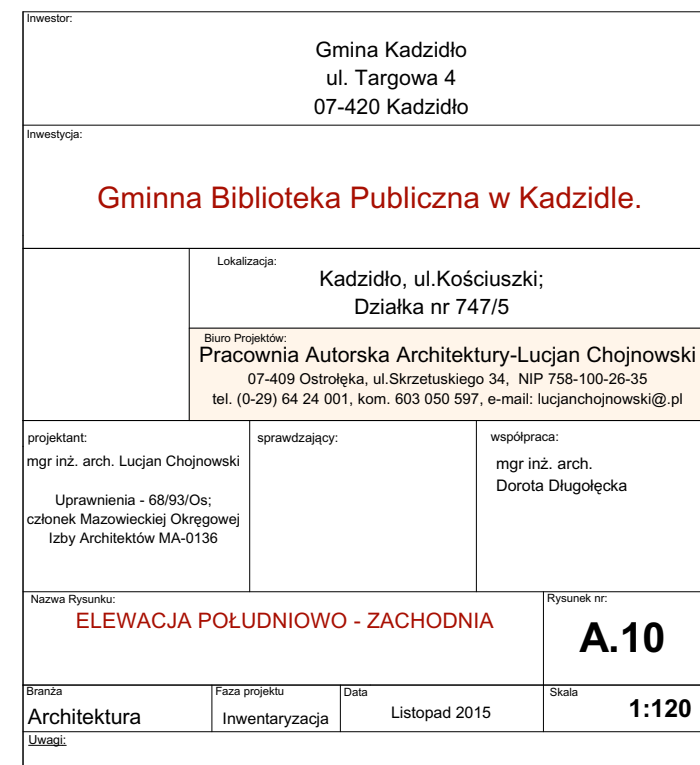




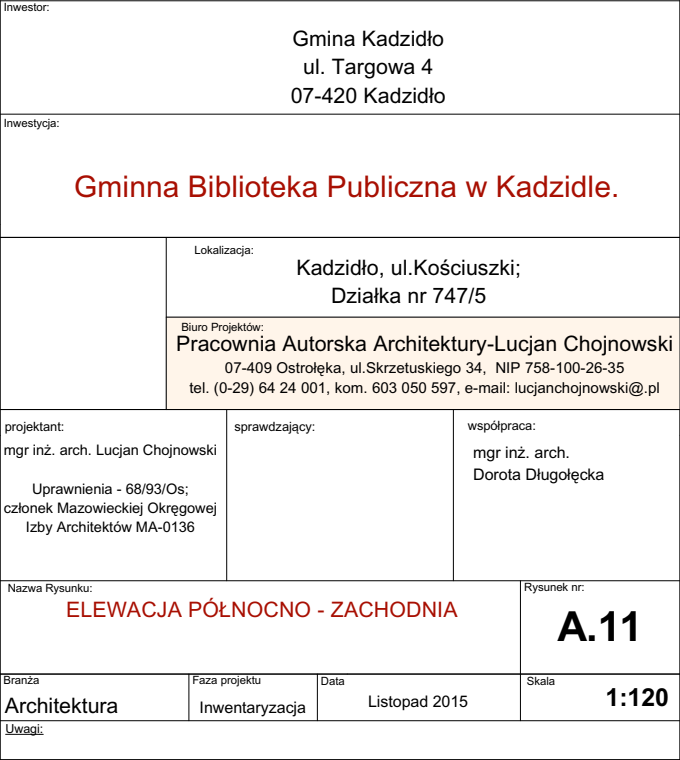

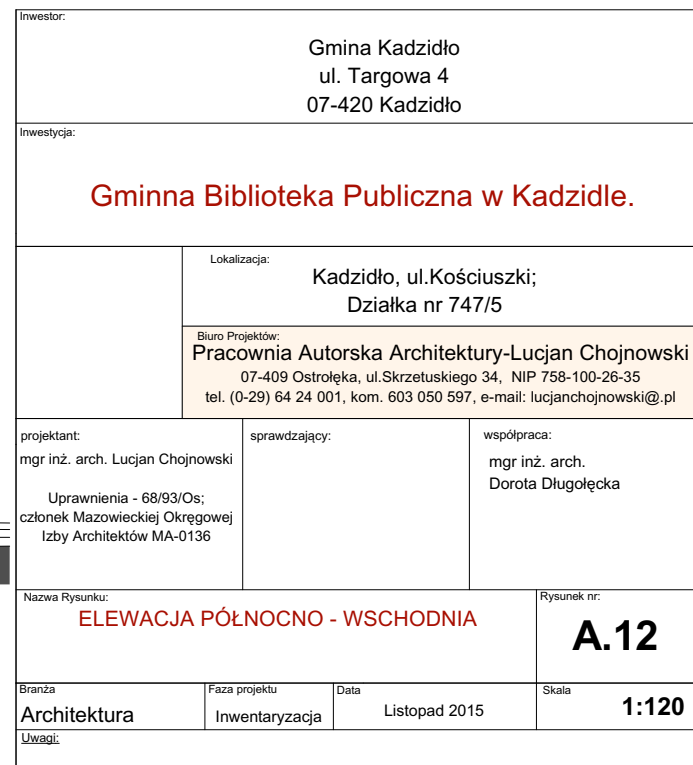




WIEŻA ZEGAROWA

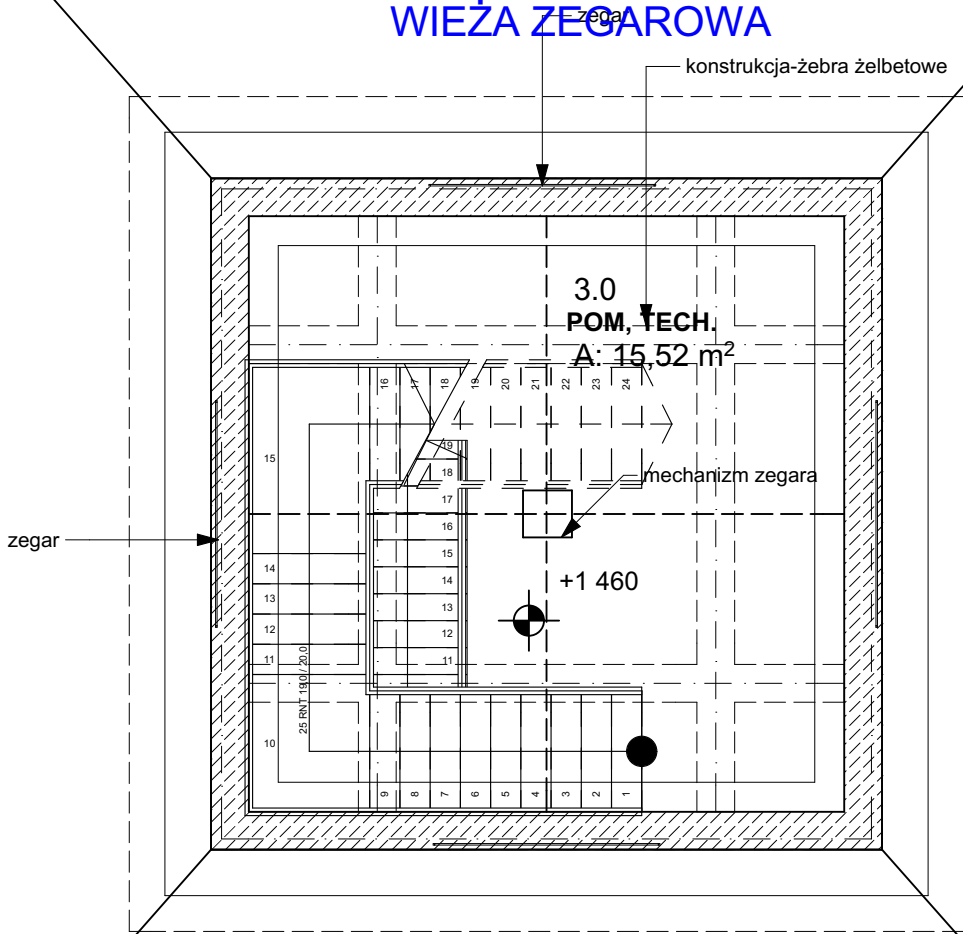

ZWIEŃCZENIE-DZWONNICA ZAKOŃCZONA HEŁMEM

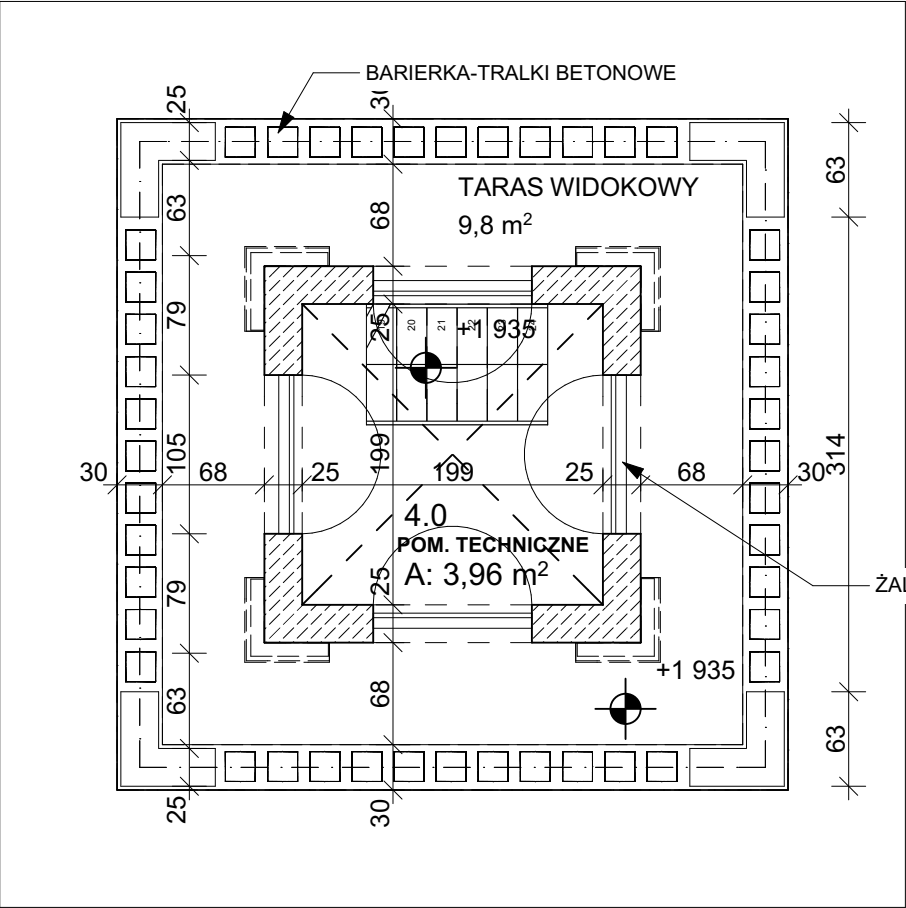

Inwestor:  Gmina Kadzidło ul. Targowa 4 07-420 Kadzidło			
Inwestycja:  Gminna Biblioteka Publiczna w Kadzidle.			
	Lokalizacja:  Kadzidło, ul.Kościuszki; Działka nr 747/5		
	Biuro Projektów: Pracownia Autorska Architektury-Lucjan Chojnowski 07-409 Ostrołęka, ul.Skrzetuskiego 34, NIP 758-100-26-35 tel. (0-29) 64 24 001, kom. 603 050 597, e-mail: lucjanchojnowski@.pl		
projektant: mgr inż. arch. Lucjan Chojnowski  Uprawnienia - 68/93/Os; członek Mazowieckiej Okręgowej Izby Architektów MA-0136		sprawdzający:	współpraca: mgr inż. arch. Dorota Długolecka
Nazwa Rysunku:  RZUT WIEŻY I ZWIEŃCZENIA (HEŁM)			Rysunek nr:  A.13
Branża Architektura	Faza projektu Inwentaryzacja	Data Listopad 2015	Skala 1:50
Uwagi:			







Inwestor:		Gmina Kadzidło ul. Targowa 4 07-420 Kadzidło		projektant: mgr inż. arch. Lucjan Chojnowski  Uprawnienia - 68/93/Os; członek Mazowieckiej Okręgowej Izby Architektów MA-0136		sprawdzający:		współpraca: mgr inż. arch. Dorota Długolecka	
Inwestycja:				Gminna Biblioteka Publiczna w Kadzidle.					
		Lokalizacja:		Kadzidło, ul. Kościuszki; Działka nr 747/5		Nazwa Rysunku:			Rysunek nr:
						PRZEKRÓJ PERSPEKTYWICZNY			A.15
		Biuro Projektów:		Branża		Faza projektu		Data	Skala
		Pracownia Autorska Architektury-Lucjan Chojnowski		Architektura		Inwentaryzacja		GRUDZIEŃ 2016	1:160,21
		07-409 Ostrołęka, ul. Skrzetuskiego 34, NIP 758-100-26-35							
		tel. (0-29) 64 24 001, kom. 603 050 597, e-mail: lucjanchojnowski@.pl		Uwagi:					