Zestawienie powierzchni użytkowych budynku B (m²)	
Poziom	Powierzchnia użytkowa
B.-1	1644,92
B.0	1562,34
B.1	1275,55
B.2	1317,7
B.3	1313,72
B.4	1352,09
B.5	1300,61
B.6	399,59
Suma powierzchni użytkowej (bez klatek) 10166,52	

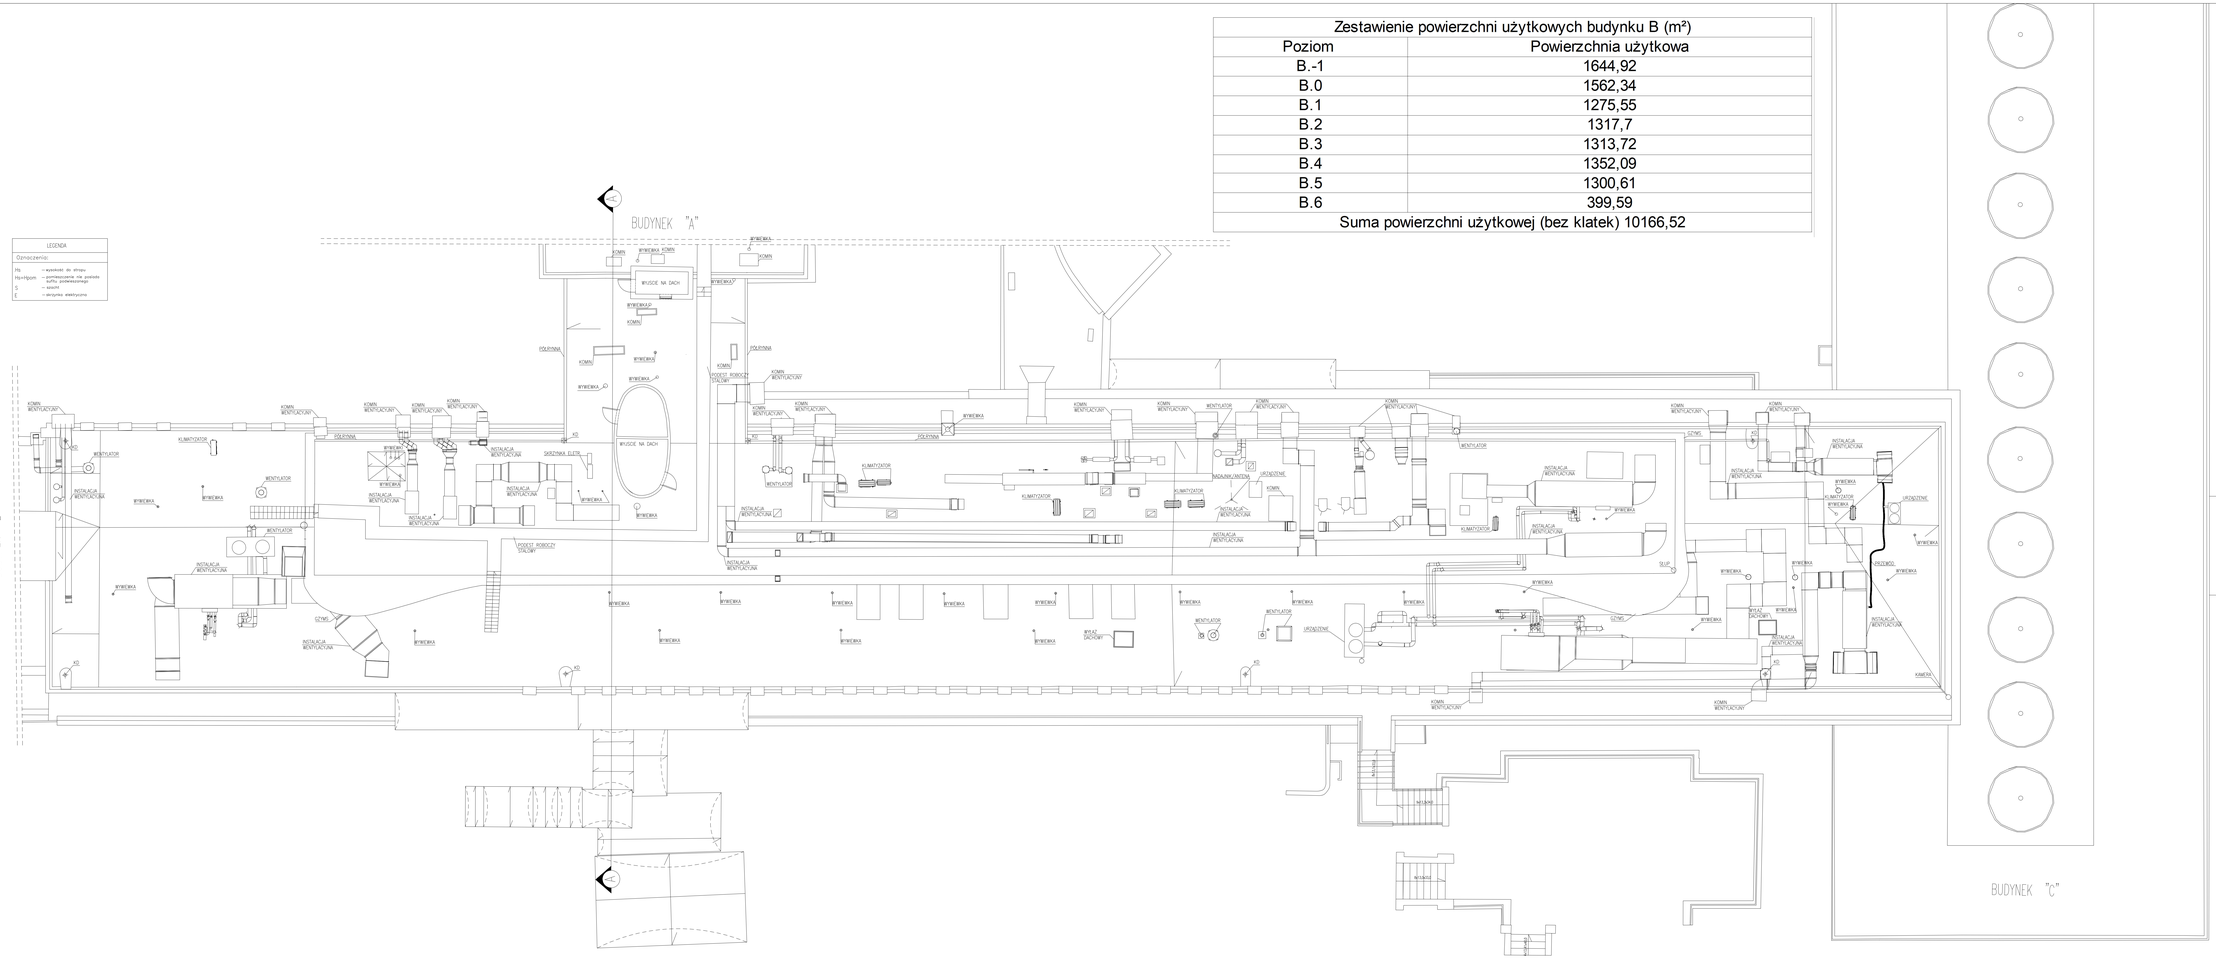
LEGENDA
Oznaczenia:
H6 – wysokość do strypu
H1=H2=H3=H4 – poniżej/powyżej nie podlega przekryciu stropodachowi
S – szkoła
E – skrzynka elektryczna
BUDYNEK "A"
BUDYNEK "B"
BUDYNEK "C"
WYŁUCIE NA DACH
KOMIN
KOMIN WENTYLACYJNY
WENTYLATOR
KLIMATYZATOR
INSTALACJA WENTYLACYJNA
PODEST ROBOCZY STALOWY
ŚWIETLIK DACHOWY
URZĄDZENIE
KOMIN WENTYLACYJNY
KOMIN
KOMIN WENTYLACYJNY
KOMIN WENTYLACYJNY
KOMIN WENTYLACYJNY