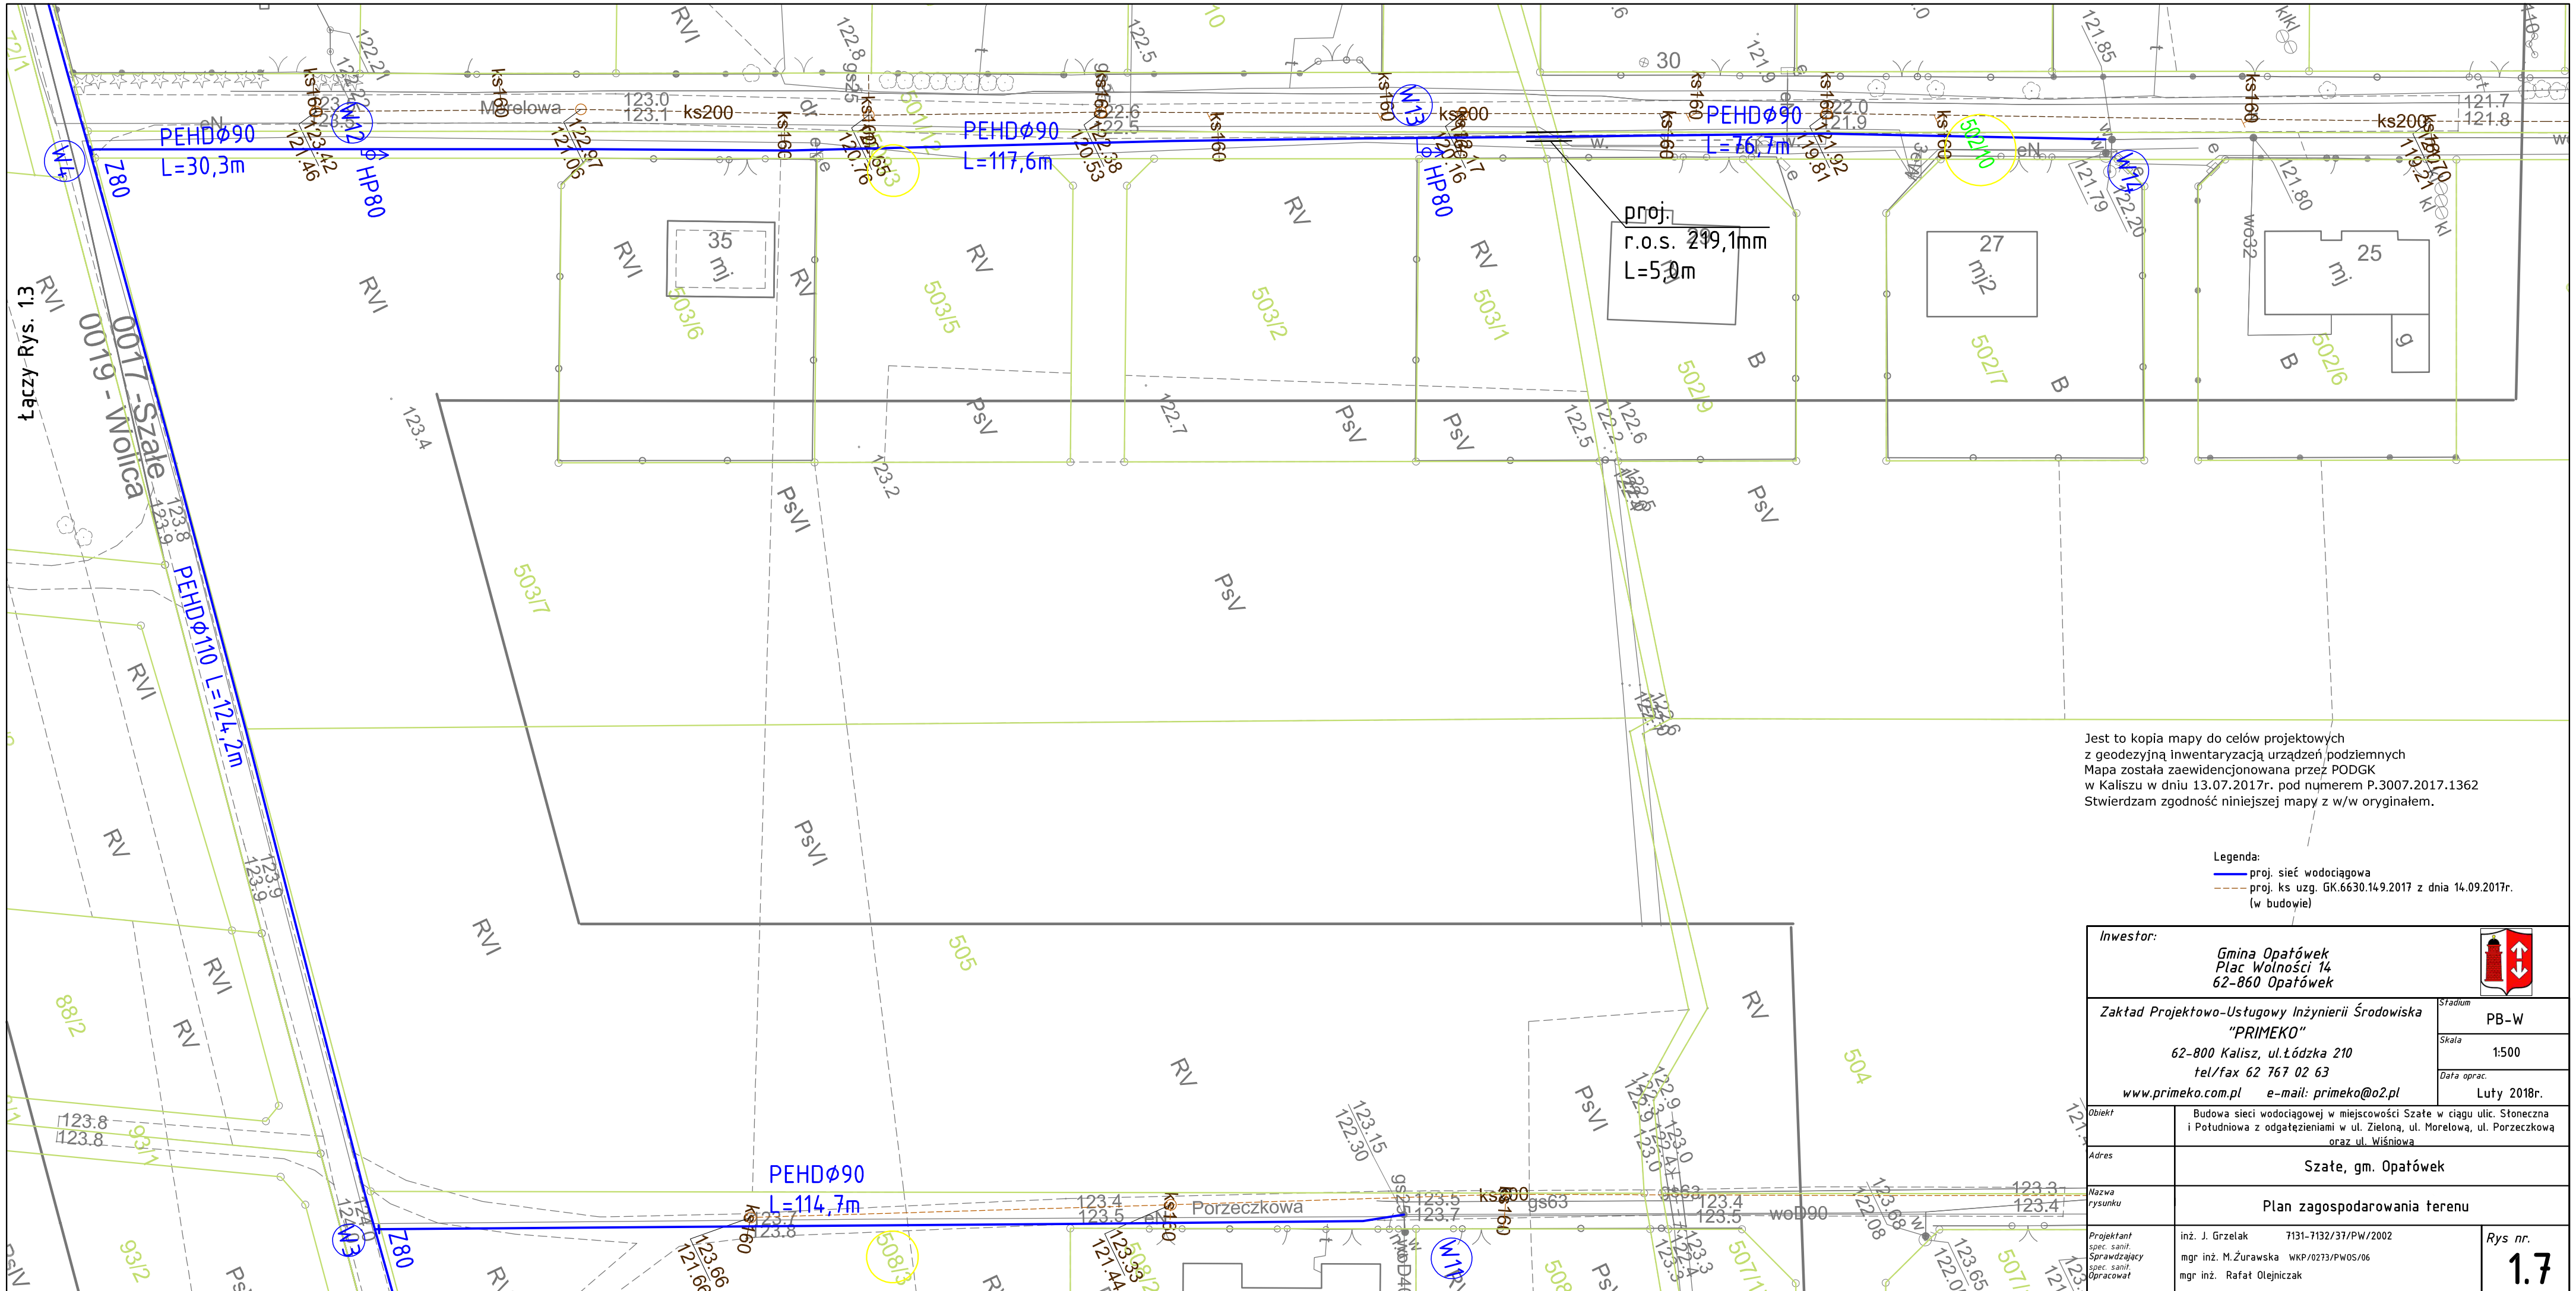

Jest to kopia mapy do celów projektowych
z geodezyjną inwentaryzacją urządzeń podziemnych
Mapa została zaewidencjonowana przez PODGK
w Kaliszu w dniu 13.07.2017r. pod numerem P.3007.2017.1362
Stwierdzam zgodność niniejszej mapy z w/w oryginałem.

Legenda:
- proj. sieć wodociągowa
- proj. ks uzg. GK.6630.149.2017 z dnia 14.09.2017r. (w budowie)

Inwestor:
Gmina Opatówek
Plac Wolności 14
62-860 Opatówek

Zakład Projektowo-Usługowy Inżynierii Środowiska
"PRIMEKO"
62-800 Kalisz, ul.Łódzka 210
tel/fax 62 767 02 63
www.primeko.com.pl e-mail: primeko@o2.pl

Stadium	PB-W
Skala	1:500
Data oprac.	Luty 2018r.
Obiekt	Budowa sieci wodociągowej w miejscowości Szałe w ciągu ulic. Słoneczna i Południowa z odgałęzieniami w ul. Zieloną, ul. Morelową, ul. Porzeczkową oraz ul. Wiśniową
Adres	Szałe, gm. Opatówek
Nazwa rysunku	Plan zagospodarowania terenu
Projektant spec. sanit.	inż. J. Grzelak 7131-7132/37/PW/2002
Sprawdzający spec. sanit.	mgr inż. M.Żurawska WKP/0273/PWOS/06
Opracował	mgr inż. Rafał Olejniczak
Rys nr.	1.7