



MAPA DO CELÓW PROJEKTOWYCH

Skala 1:500

Współodznacznik: opolskie  
Powiat: Kędzierzno-Kozielski  
Jedn. ewid.: 0063 - Kędzierzno Koźle  
Orebr: 0091 - Kędzierzno Koźle  
160301\_1-0063 Bieżanowa  
160301\_1-0091 Świerzędce

numer ewidencyjny zgłoszenia DER 613/2020

Obiekt: L137 Katowice - Legnica  
Stacja Świerzędce km 55,500 - 55,700  
Przejazd pod wiaduktem kolejowym ul. Spacerowa

Układ Współrzędnych: 2000 arena 6 KRONSTADT 86  
Stacja m. zes.: 6.131.23.04.2,4; 6.131.23.05.1,3

Mapa jest aktualna na dzień 28.09.2020r w zakresie sytuacji, udrożnienia na podstawie pomiaru oraz częściowej wektoracji.

- LEGENDA:
- zakres opracowania w terenie zamkniętym
  - zakres opracowania
  - granica działek ewidencyjnych
  - seć energetyczna
  - seć telekomunikacyjna
  - seć kanalizacyjna


OPRACOWAŁ:

ŚLĄSKA GRUPA GEODCZYNA sp. z o.o.  
Tomasz Krupa i Tomasz Kozak  
41-403 Wąwolnica, ul. Świerzędzka 32  
NIP: 772 009 73 12 REGON: 142092947

SPRAWDZIŁ:

GEODCJA URZĄDNIOWY  
mgr inż. Tomasz Krupa  
mgr inż. Tomasz Kozak

- Legenda:
- projektowana jezdnia drogi powiatowej
  - teren przyległy wyprofilowany zgodnie z przekrojami poprzecznymi
  - zjazdy z kruszywa łamane
  - umocnienie skarp betonowymi płytami ażurowymi
  - pobocze utwardzone kruszywem łamanym lub deskutkiem asfaltowym (frezowina)
  - opornik betonowy
  - kraweźnik drogowy
  - kraweźnik z odwodnieniem liniowym
  - kraweźnik z odwodnieniem liniowym ze spadkiem wewnętrznym 0,5%
  - kraweźnik najazdowy
  - palisada z kotków betonowych
  - malowana linia krawędziowa
  - projektowane przykanaliki PVC D=200 mm
  - istniejąca studnia rewizyjna kanalizacji deszczowej
  - istniejące przyłącze kanalizacji deszczowej do likwidacji
  - istniejące wpusty deszczowe do likwidacji

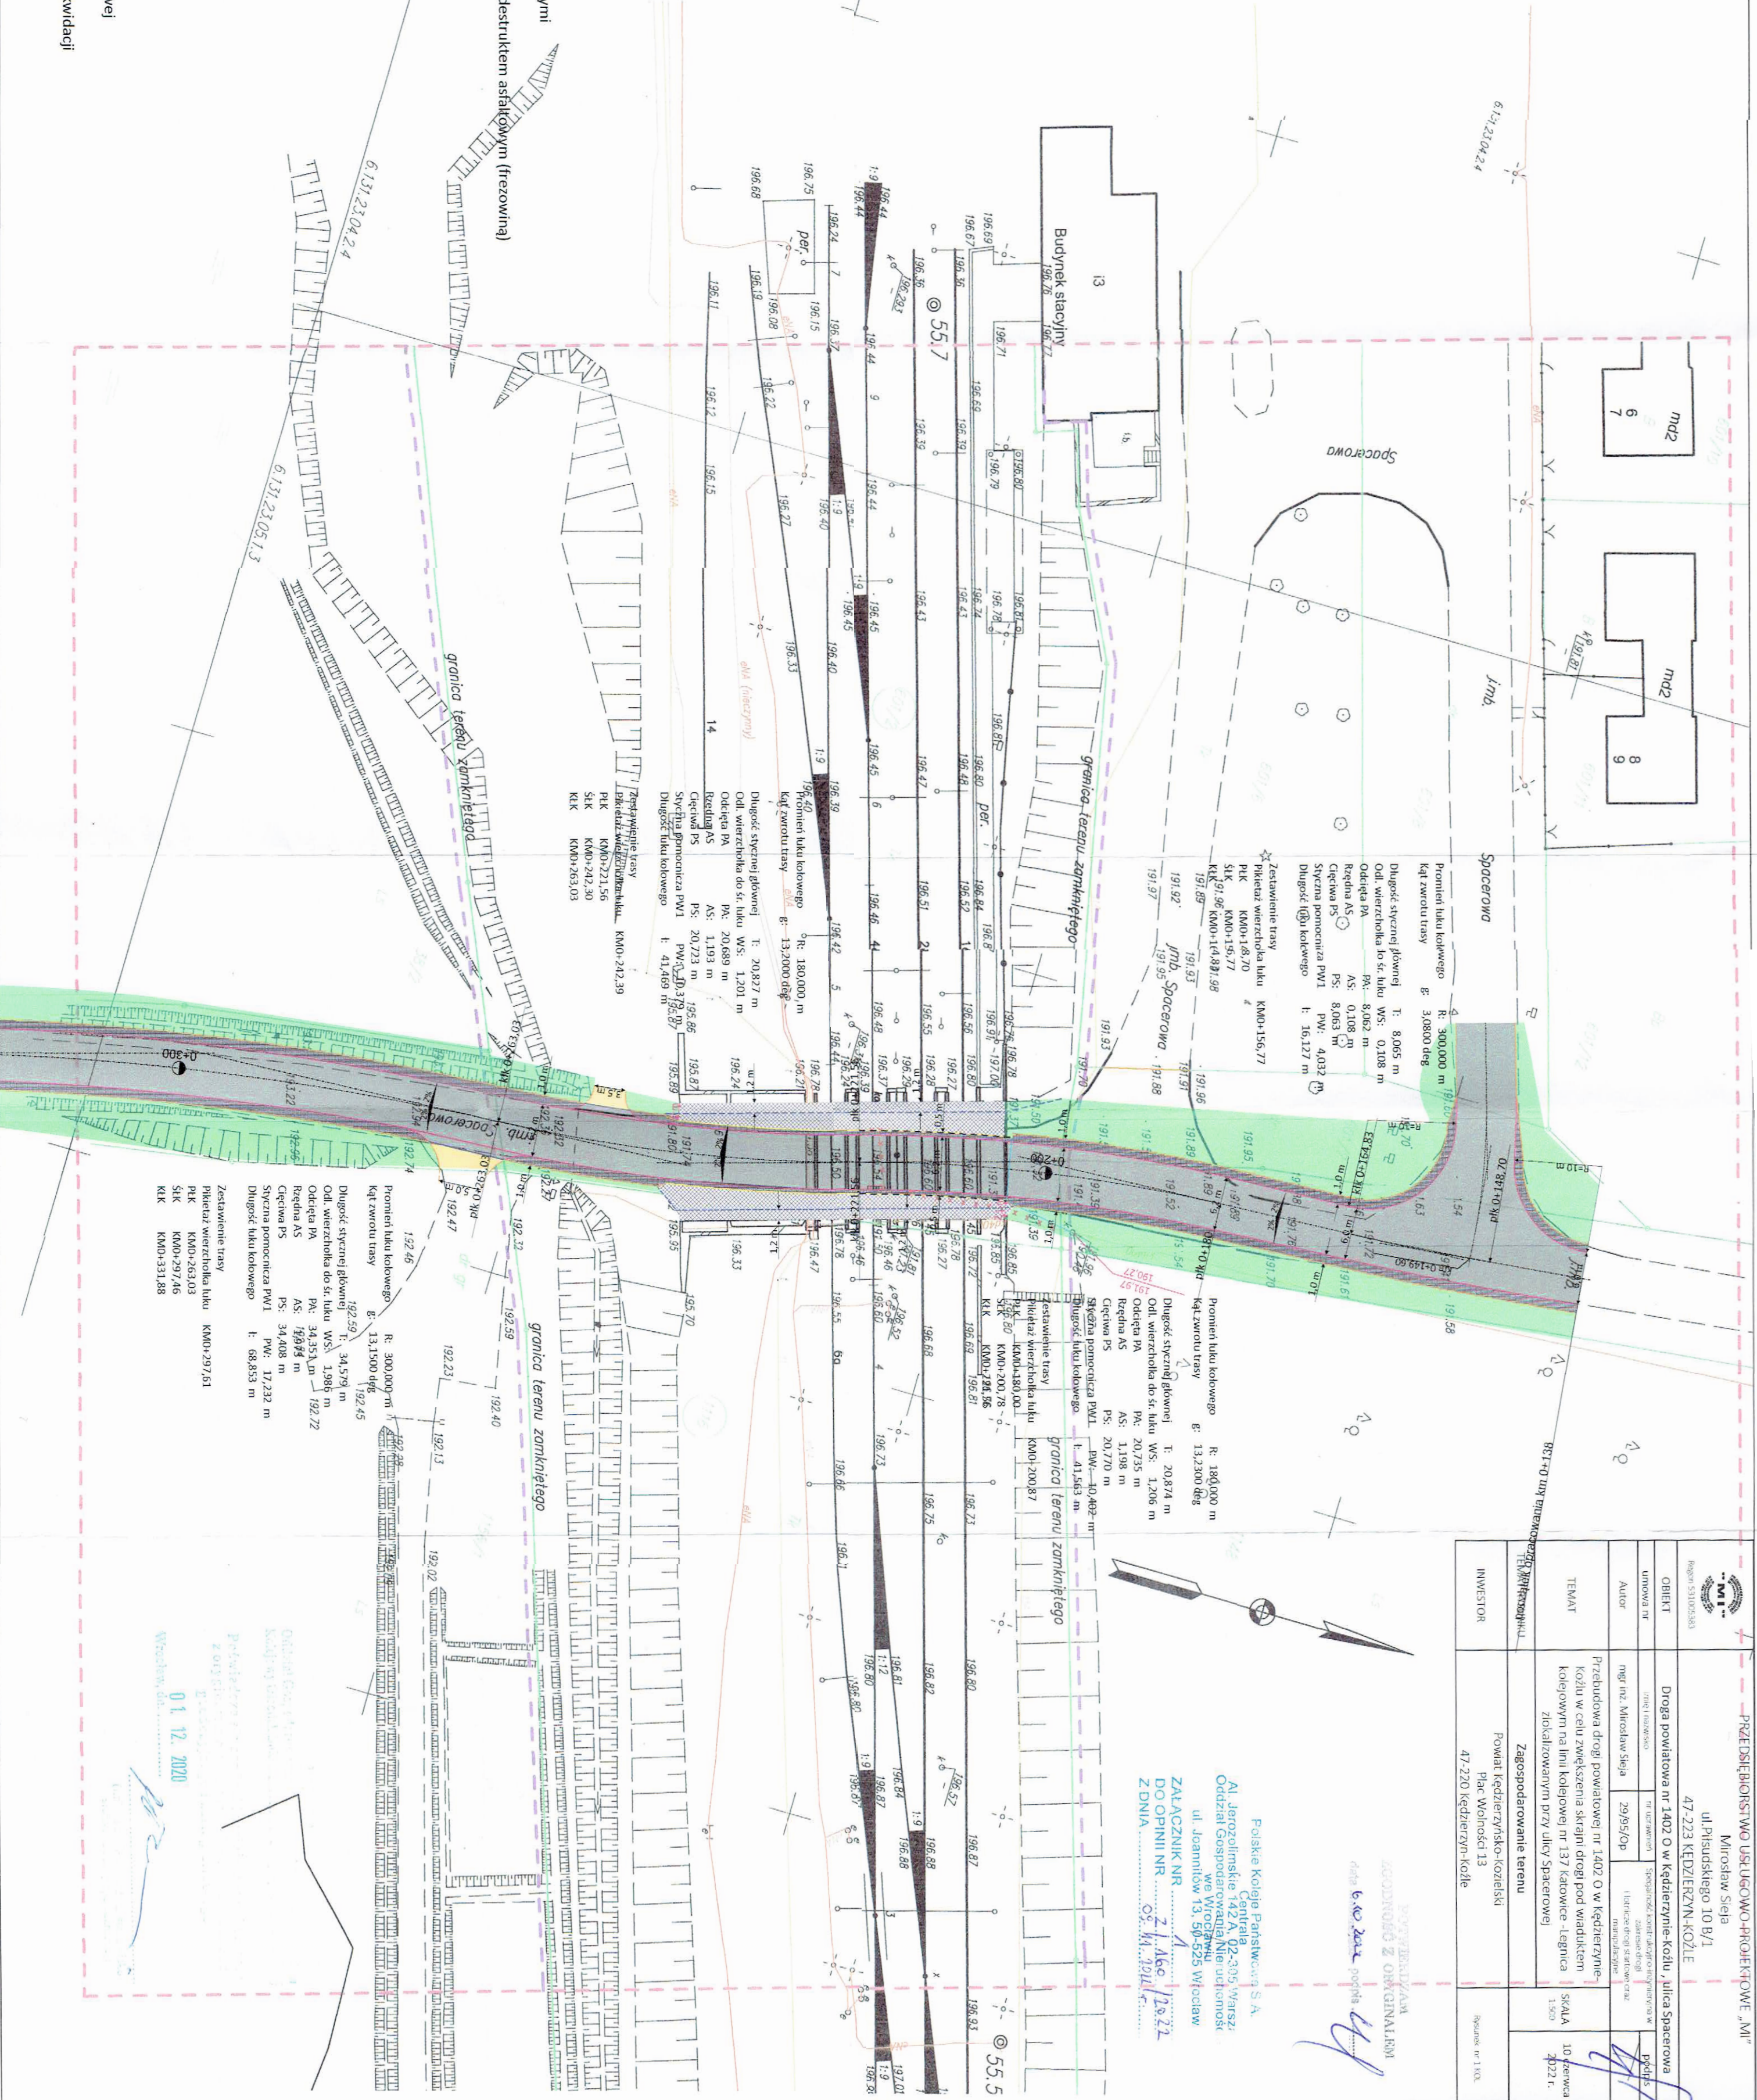

PRZEDSIĘBIORSTWO USŁUGOWO-PROJEKTOWE „MI”		Miroslaw Sieja ul. Piłsudskiego 10 B/1 47-223 KĘDZIERZNO-KOŹLE	
REGON 53102383	OBIEKT	Droga powiatowa nr 1402 O w Kędzierzynie-Koźle, ulica Spacerowa	
UNOWA nr	tytuł i nazwa	tytuł i nazwa	tytuł i nazwa
Autor	mgr inż. Miroslaw Sieja	29/95/0P	29/95/0P
TEMAT	Przebudowa drogi powiatowej nr 1402 O w Kędzierzynie-Koźle w celu zwiększenia skrajni drogi pod wiaduktem kolejowym na linii kolejowej nr 137 Katowice - Legnica zlokalizowanym przy ulicy Spacerowej		
INWESTOR	Zagospodarowanie terenu Powiat Kędzierzno-Kozielski Plac Wolności 13 47-220 Kędzierzno-Koźle		
TERENOWY	10.000		

POSIĘGNIĘCIE  
Z Oryginału  
data 6.10.2020 podpis 49  
Polskie Koleje Państwowe S.A.  
Centra  
Al. Jerozolimskie 142 A, 02-305 Warszawa  
Oddział Gospodarki Wodno-energetycznej  
ul. Joannów 13, 50-525 Wrocław  
ZALĄCZNIK NR 2, 1.06.10.2020  
DO OPINI NR 02.1.06.10.2020  
Z DNIA 02.1.06.10.2020

01.12.2020